


# Úr Gildi

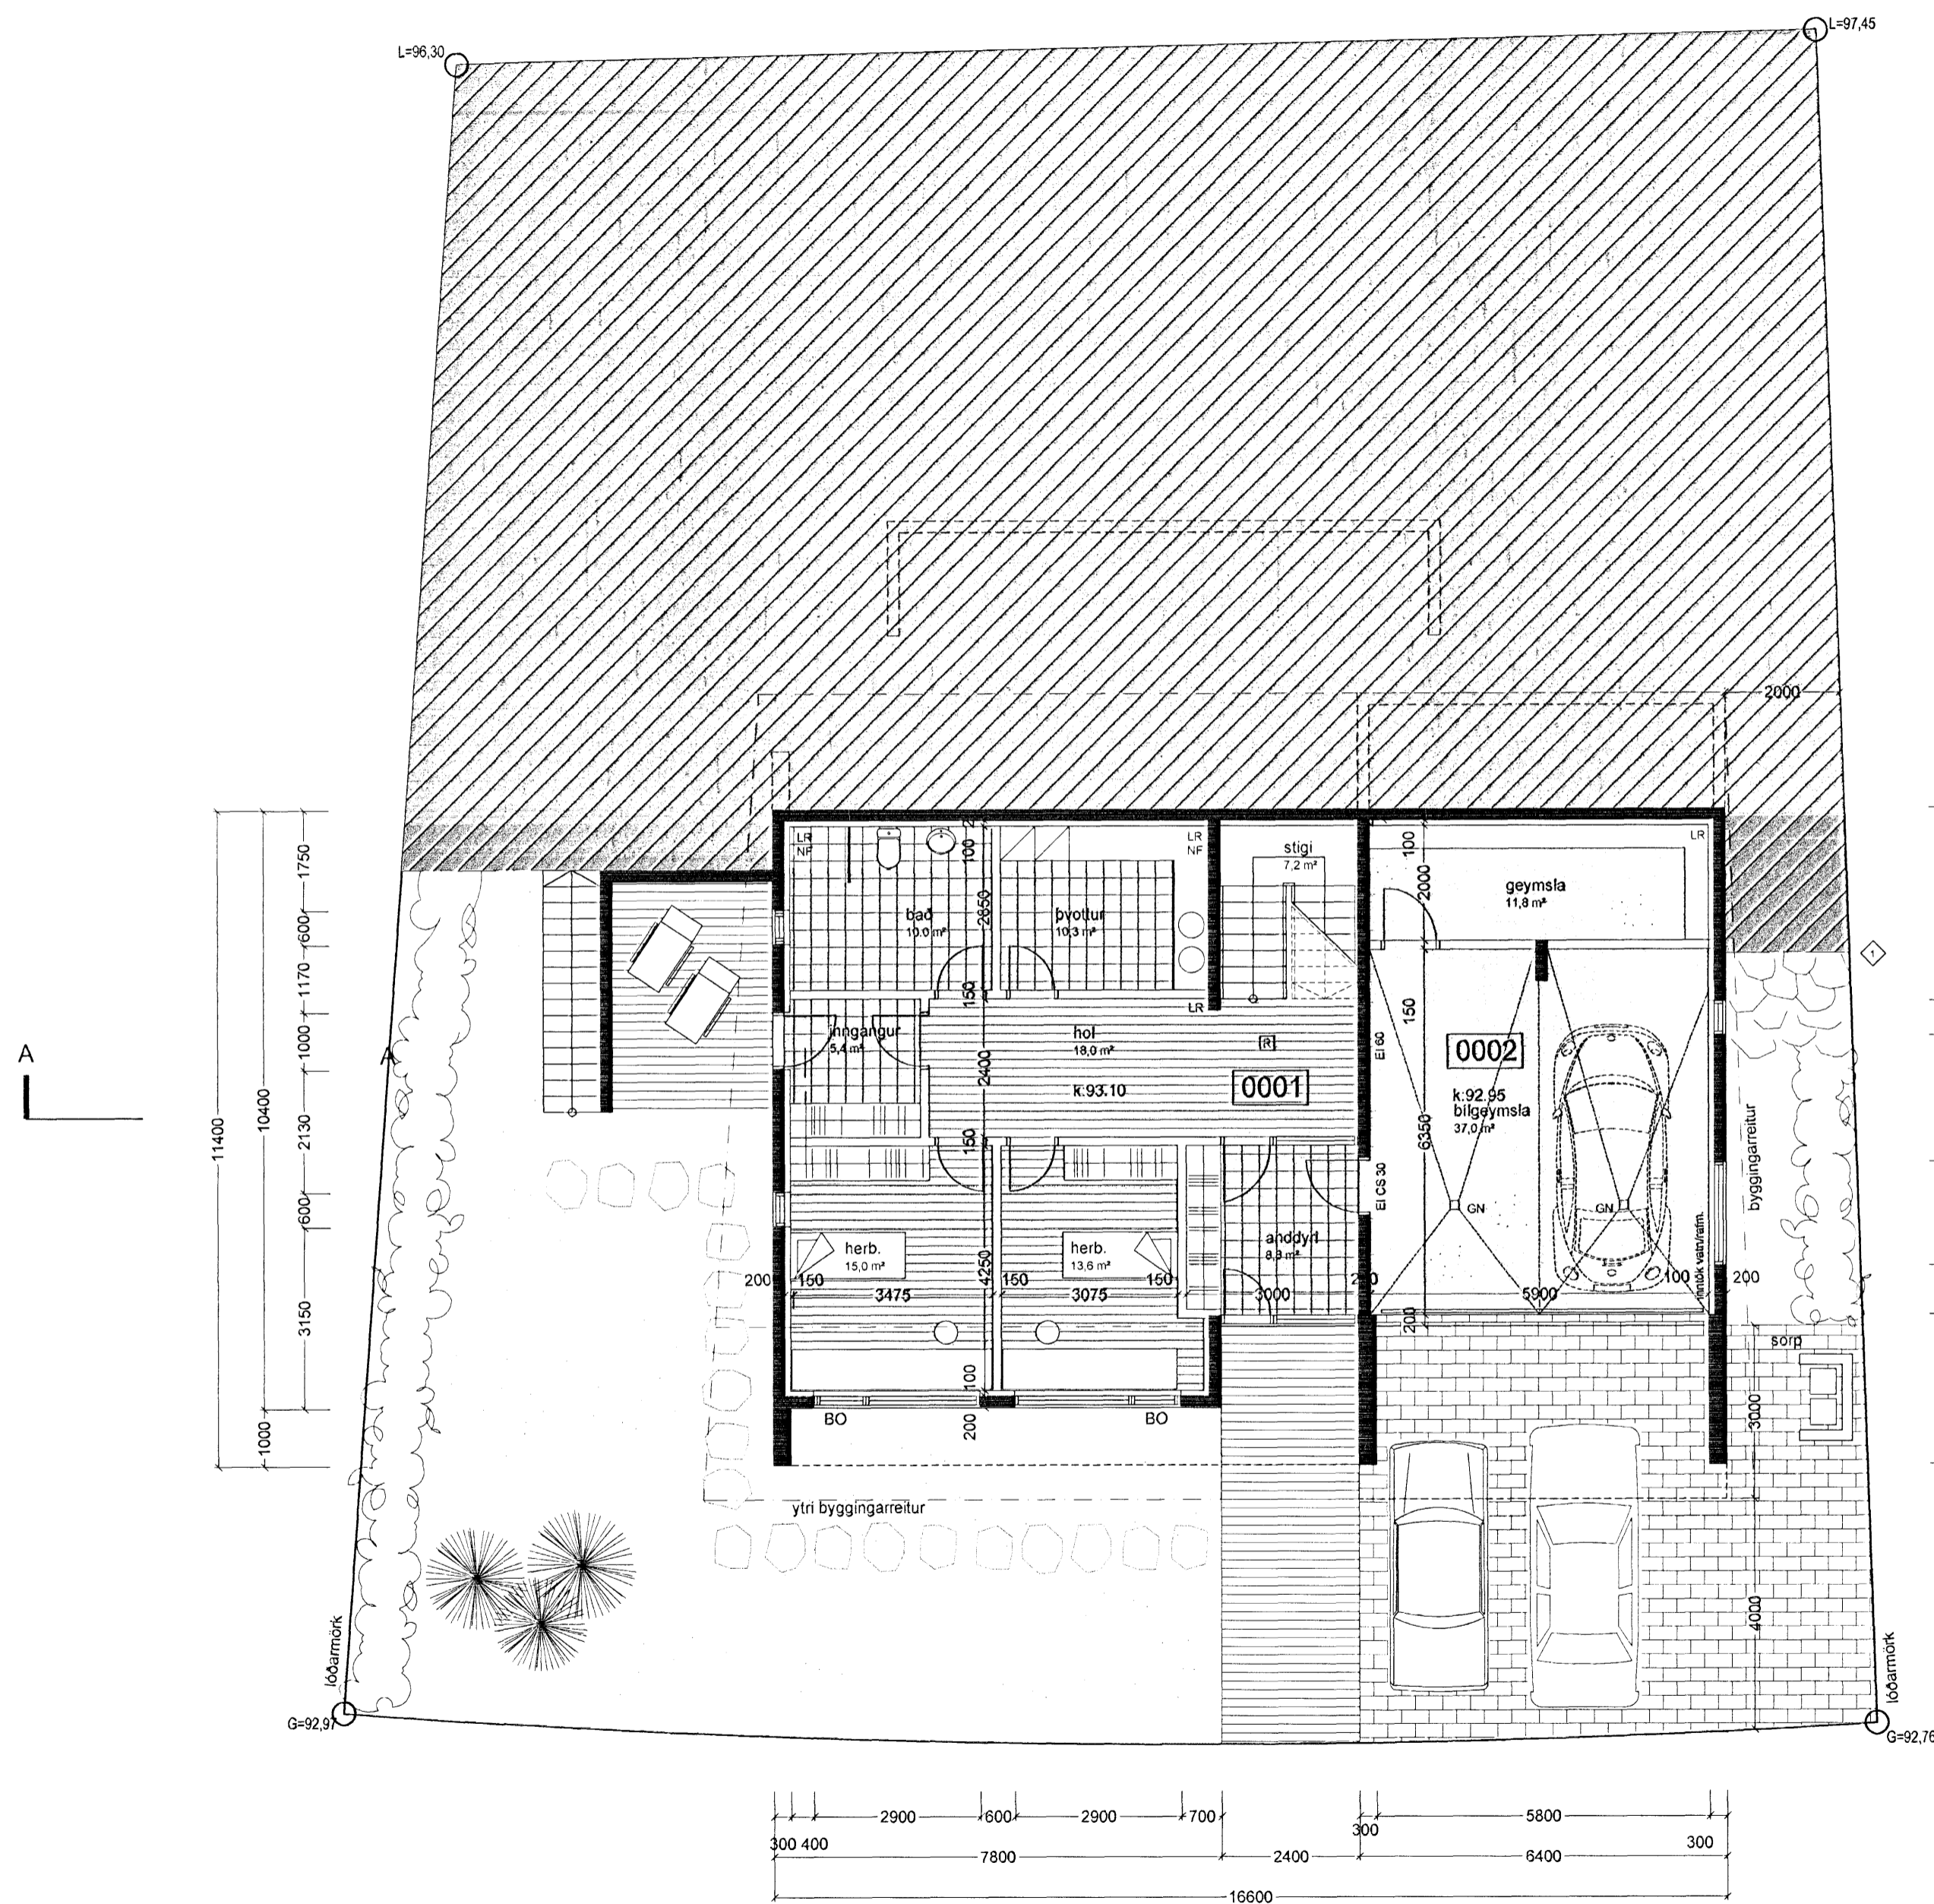

GRUNNMYND 1.HÆÐ M 1:100

Stoðveggs fjart.	16.11.07
Breyting   Fýgirt   Text.	Dags.   Samp.
Verkefni:	<b>Brekkuás 12</b> Einbýlishús-Hafnarfjörður
Verkhli:	Grunnmynd 1.hæð
Teiknínúmer:	<b>02</b>
Mælikvarði:	1:100
Teiknað:	SL
Yfirfari:	
Samþykkt:	
Verknúmer:	07045
Útgáfudagur:	17.10.07
Teiknislóð:	
V.11-Serbyll07045-Brekkuas 12/07045-teikningar/07045-Adaluppdri/07045-1 vinnslu/07045-Brekkua	
Útprintað:	
Nov 20, 2007 - 10:44	

*Sin Hald*

**ARKÞING**

BOLHOLT 8 - 105 REYKJAVÍK  
SÍMI: 570 5700 - FAX: 570 5701  
arkthing@arkthing.is - www.arkthing.is

SIGURDUR HALLGRÍMSSON, 170753-3139 ARKITEKT  
HJÓRTUR PÁLSSON, 080152-4429 BYGG.FR.  
GUÐRÚN INGVARSDÓTTIR, 291272-6069 ARKITEKT  
ÞÓRDUR ÞORVALDSSON, 210463-4619 ARKITEKT