


Samþykkt þann  
 2 8 NOV 2007  
 Byggingafulltrúnaðurinn  
 Fh. Jón Sigurðsson




Útlit Austur




Útlit Vestur

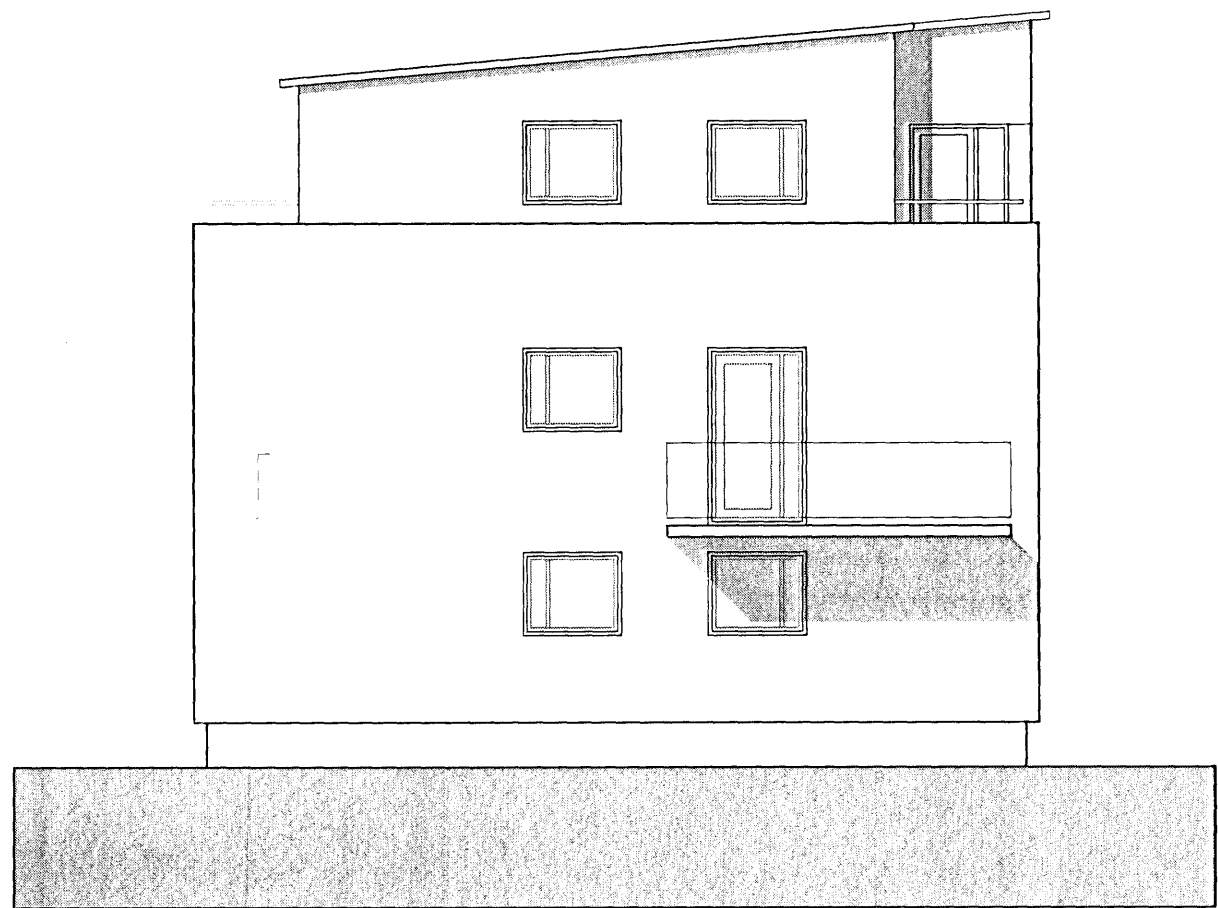

Útlit Norður

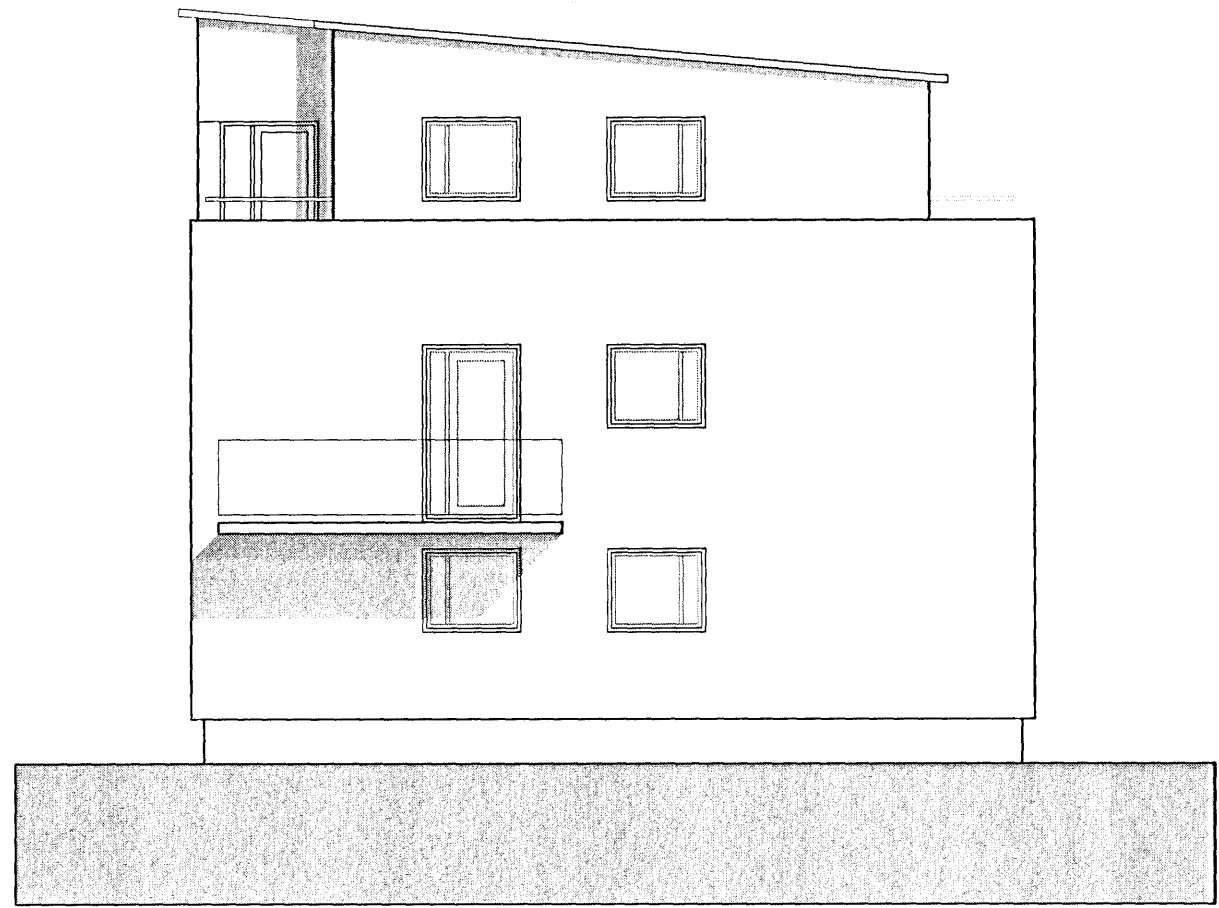

Útlit Suður

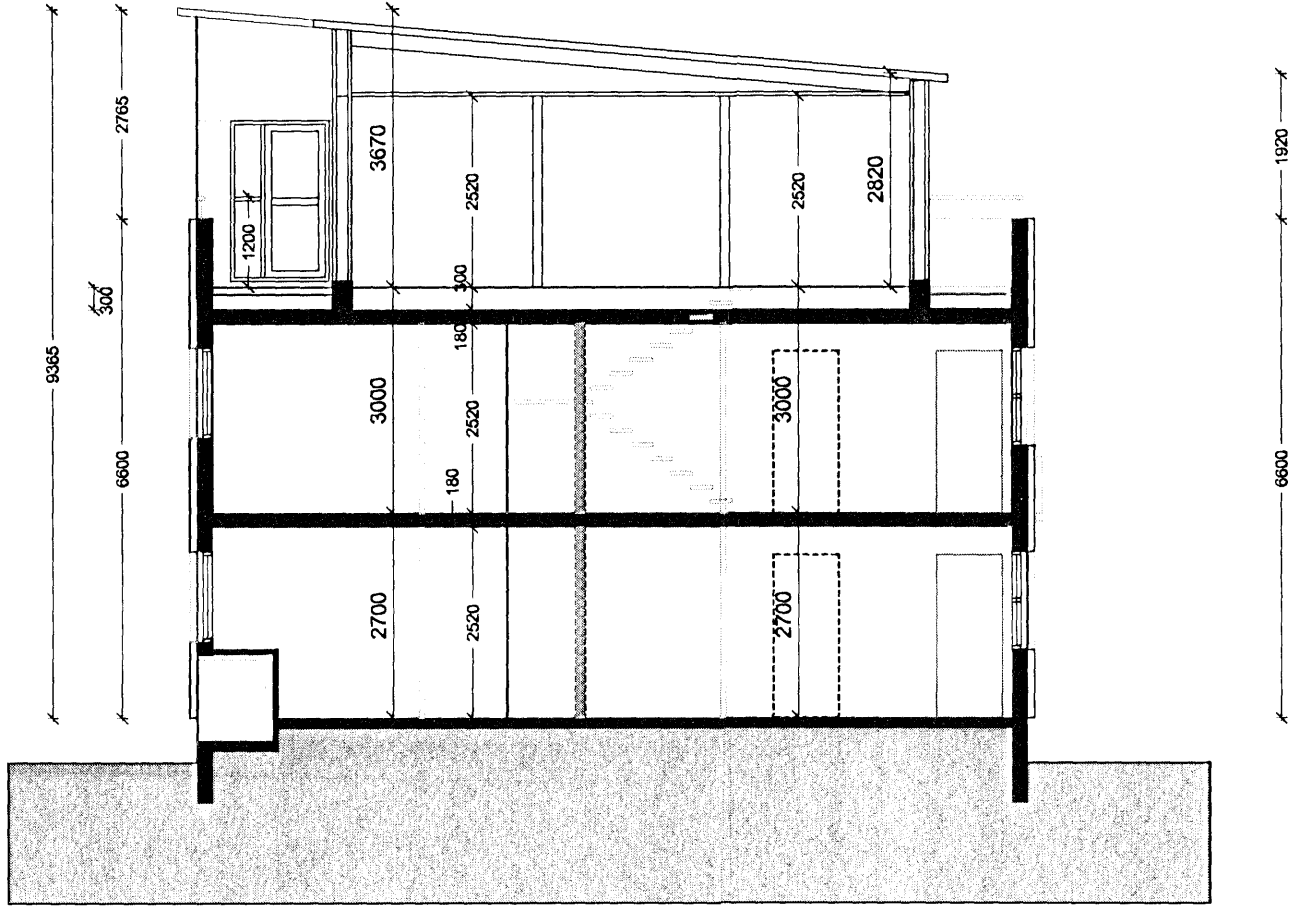

Sníð A-A

endurskoðun: dags: teikn.: yfirf.:  
 A:  
 B:  
 C:  
 verk: **SMYRLAHRAUN 43 - 47**  
 efni: **Útlit og snið**  
 staðgreinir: 122310  
 landnúmer: 1400-1-79600430  
 verkkaupl: -  
 kt. verkkaupa: -  
 mælikvarði: 1:100 Skráarheit:  
 frumstærð blaðs: A1 verknr: 07-012  
 teiknað: SM / IH dagseln.útgáfu: 12.08.2007  
 yfirfarið: SM / IH endurskoðað:

**arktika**  
 arkitektar  
 Bolholt 4, 105 Reykjavík sími: 578 3900 artika@artika.is www.artika.is  
 kt: 431005-0340  
 Ingunn H Hafstað arkitekt fsi  
 kt: 020561-7469  
 Sigrður Mússk arkitekt  
 kt: 081183-4649

ADALUPPDRÁTTUR NR. **10-02**  
 Teikningu þessa er úlgefn af undirrituðum fyrir hönd eignanda höfundaréttar, Arktika ehf.  
 Teikningu þessa má ekki afrita með neinum hætti án skriflega keyfis höfundar.