


Samþykkt þann
 28 NOV 2007
 Byggingafulltrúinn í Hafnarfirði
 P.H. Jón Sigurðsson




Útlit Austur




Útlit Vestur

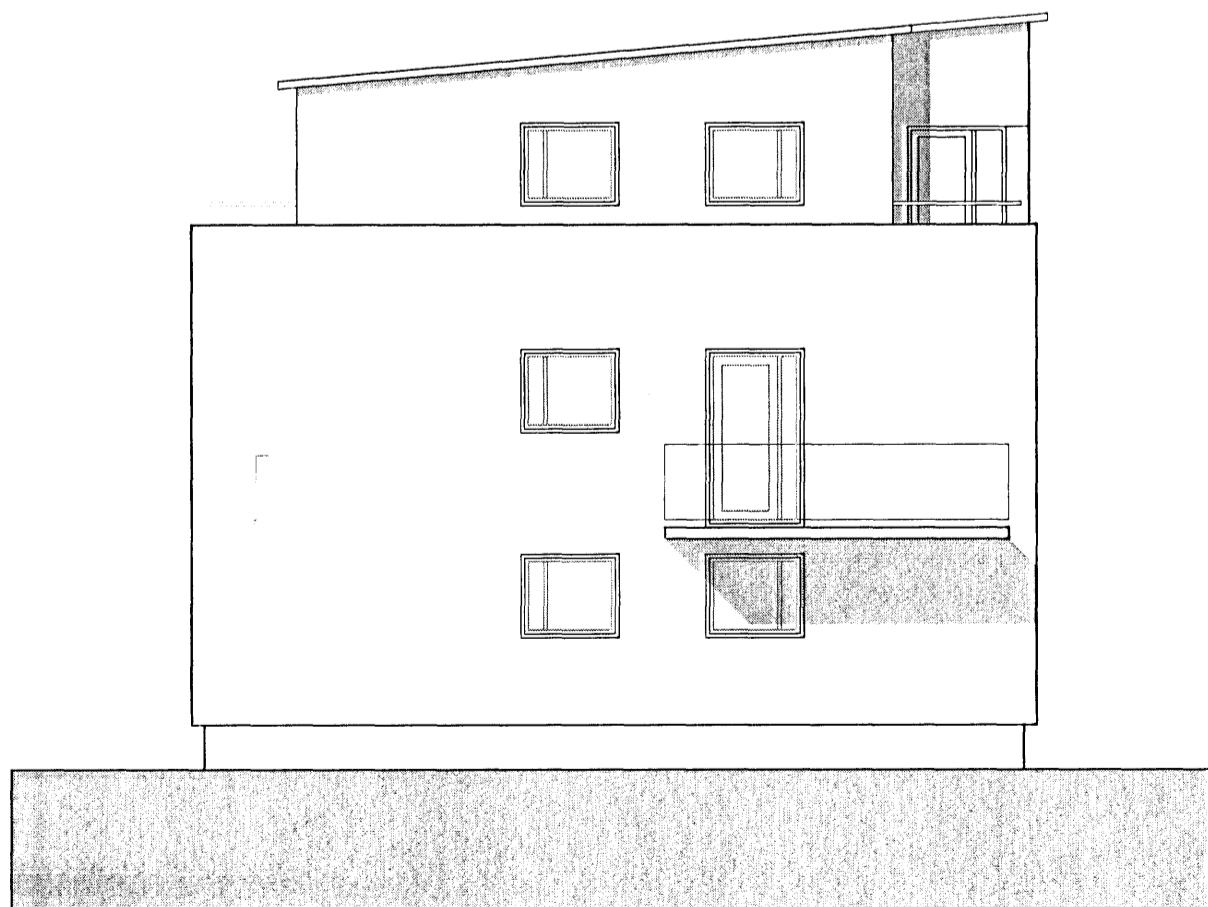

Útlit Norður

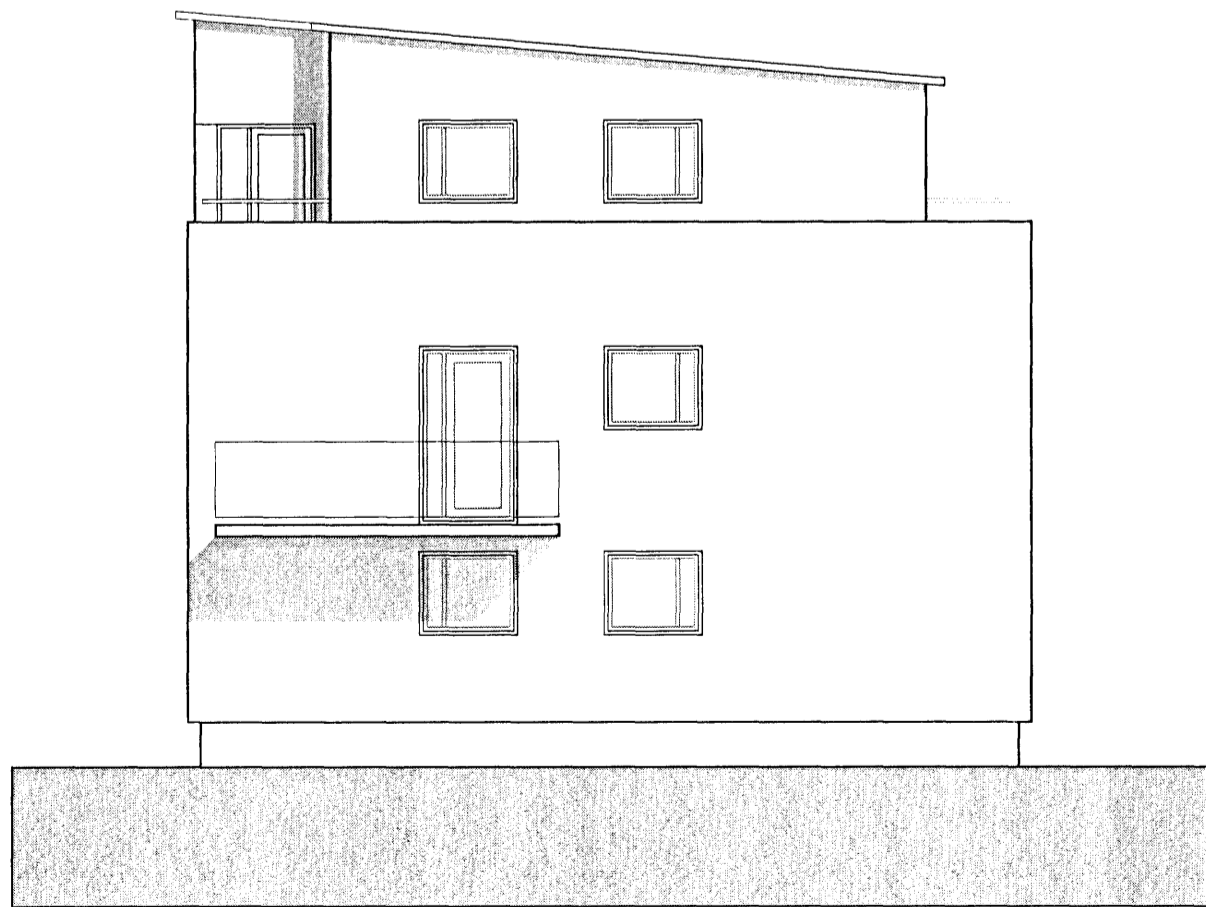

Útlit Suður

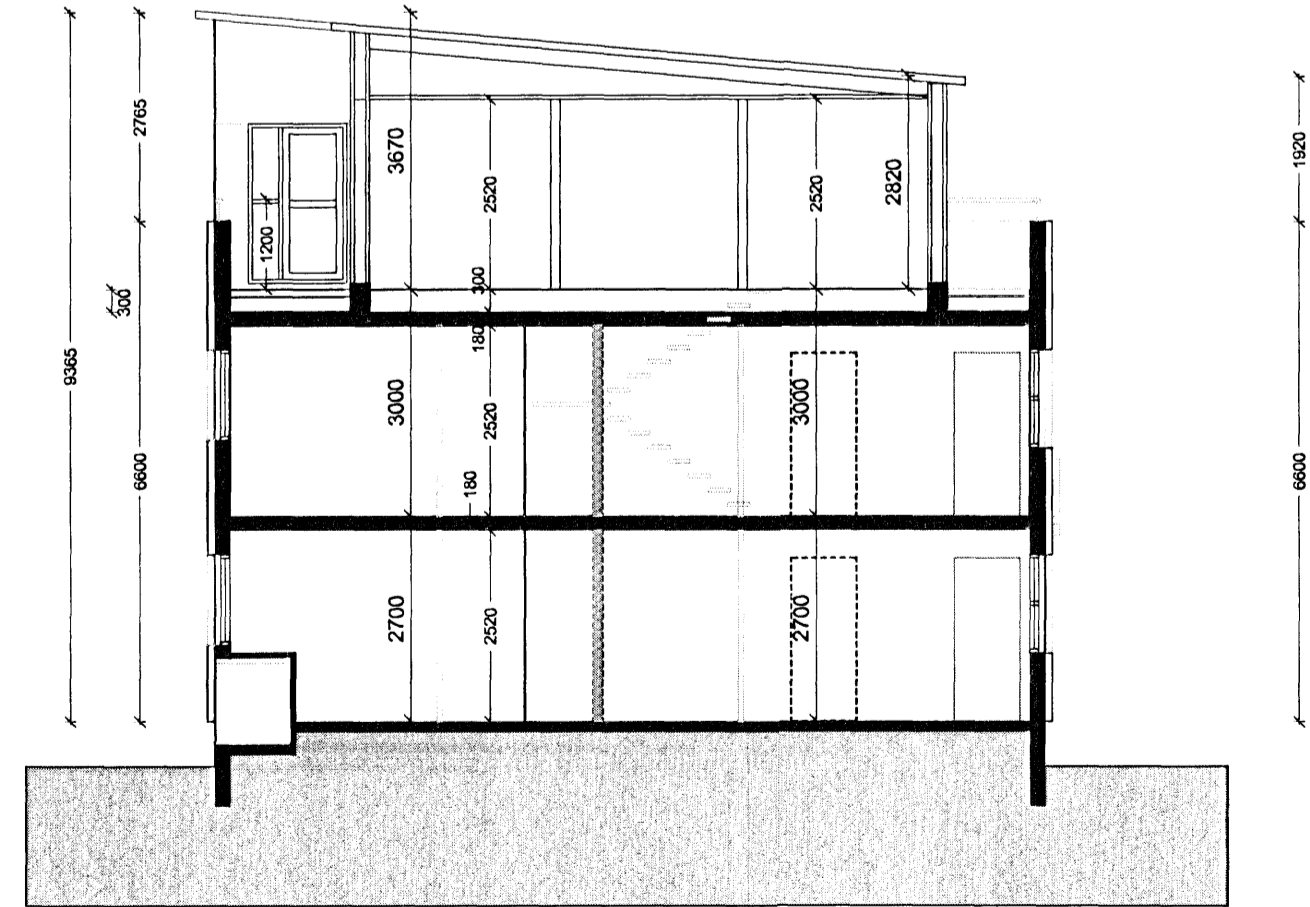

Sníð A-A

endurskoðun:	dagur:	teikn.: yfirf.:
A:		
B:		
C:		
verk:	SMYRLAHRAUN 43 - 47	
efni:	Útlit og snið	
staðgreinir:	122310	
landnúmer:	1400-1-79600430	
verkkaupl:	-	
kt. verkkaupa:	-	
mælikvæði:	1:100	Skráarheiti:
frumsæðing blaðs:	A1	verknr:
teiknað:	SM / IH	dagsetn. útgáfu:
yfirfarir:	SM / IH	endurskoðað:
		07-012
		12.06.2007

arkítika
 arkitektar

Bólholt 4, 105 Reykjavík sími: 578 3900 arkítika@arkítika.is www.arkítika.is
 kt: 431005-0340

Ingunn H Hafstað arkitekt fat
 kt: 020981-7469 arkitekt
 Sigrður Masák arkitekt
 kt: 081163-4649

ADALUPPDRÁTTUR NR. **10-02**

Tekning þessi er úlgefn af undirrituðum fyrir hönd eignanda höfundar, Arkítika ehf.
 Tekningu þessa má ekki afrita með neinum hætti án skriflegs leyfis höfundar.