


MIDHELLA

16 SEP 2007
Byggingarfráttir / Arkitektúr
Fh. Jón Sigurðsson

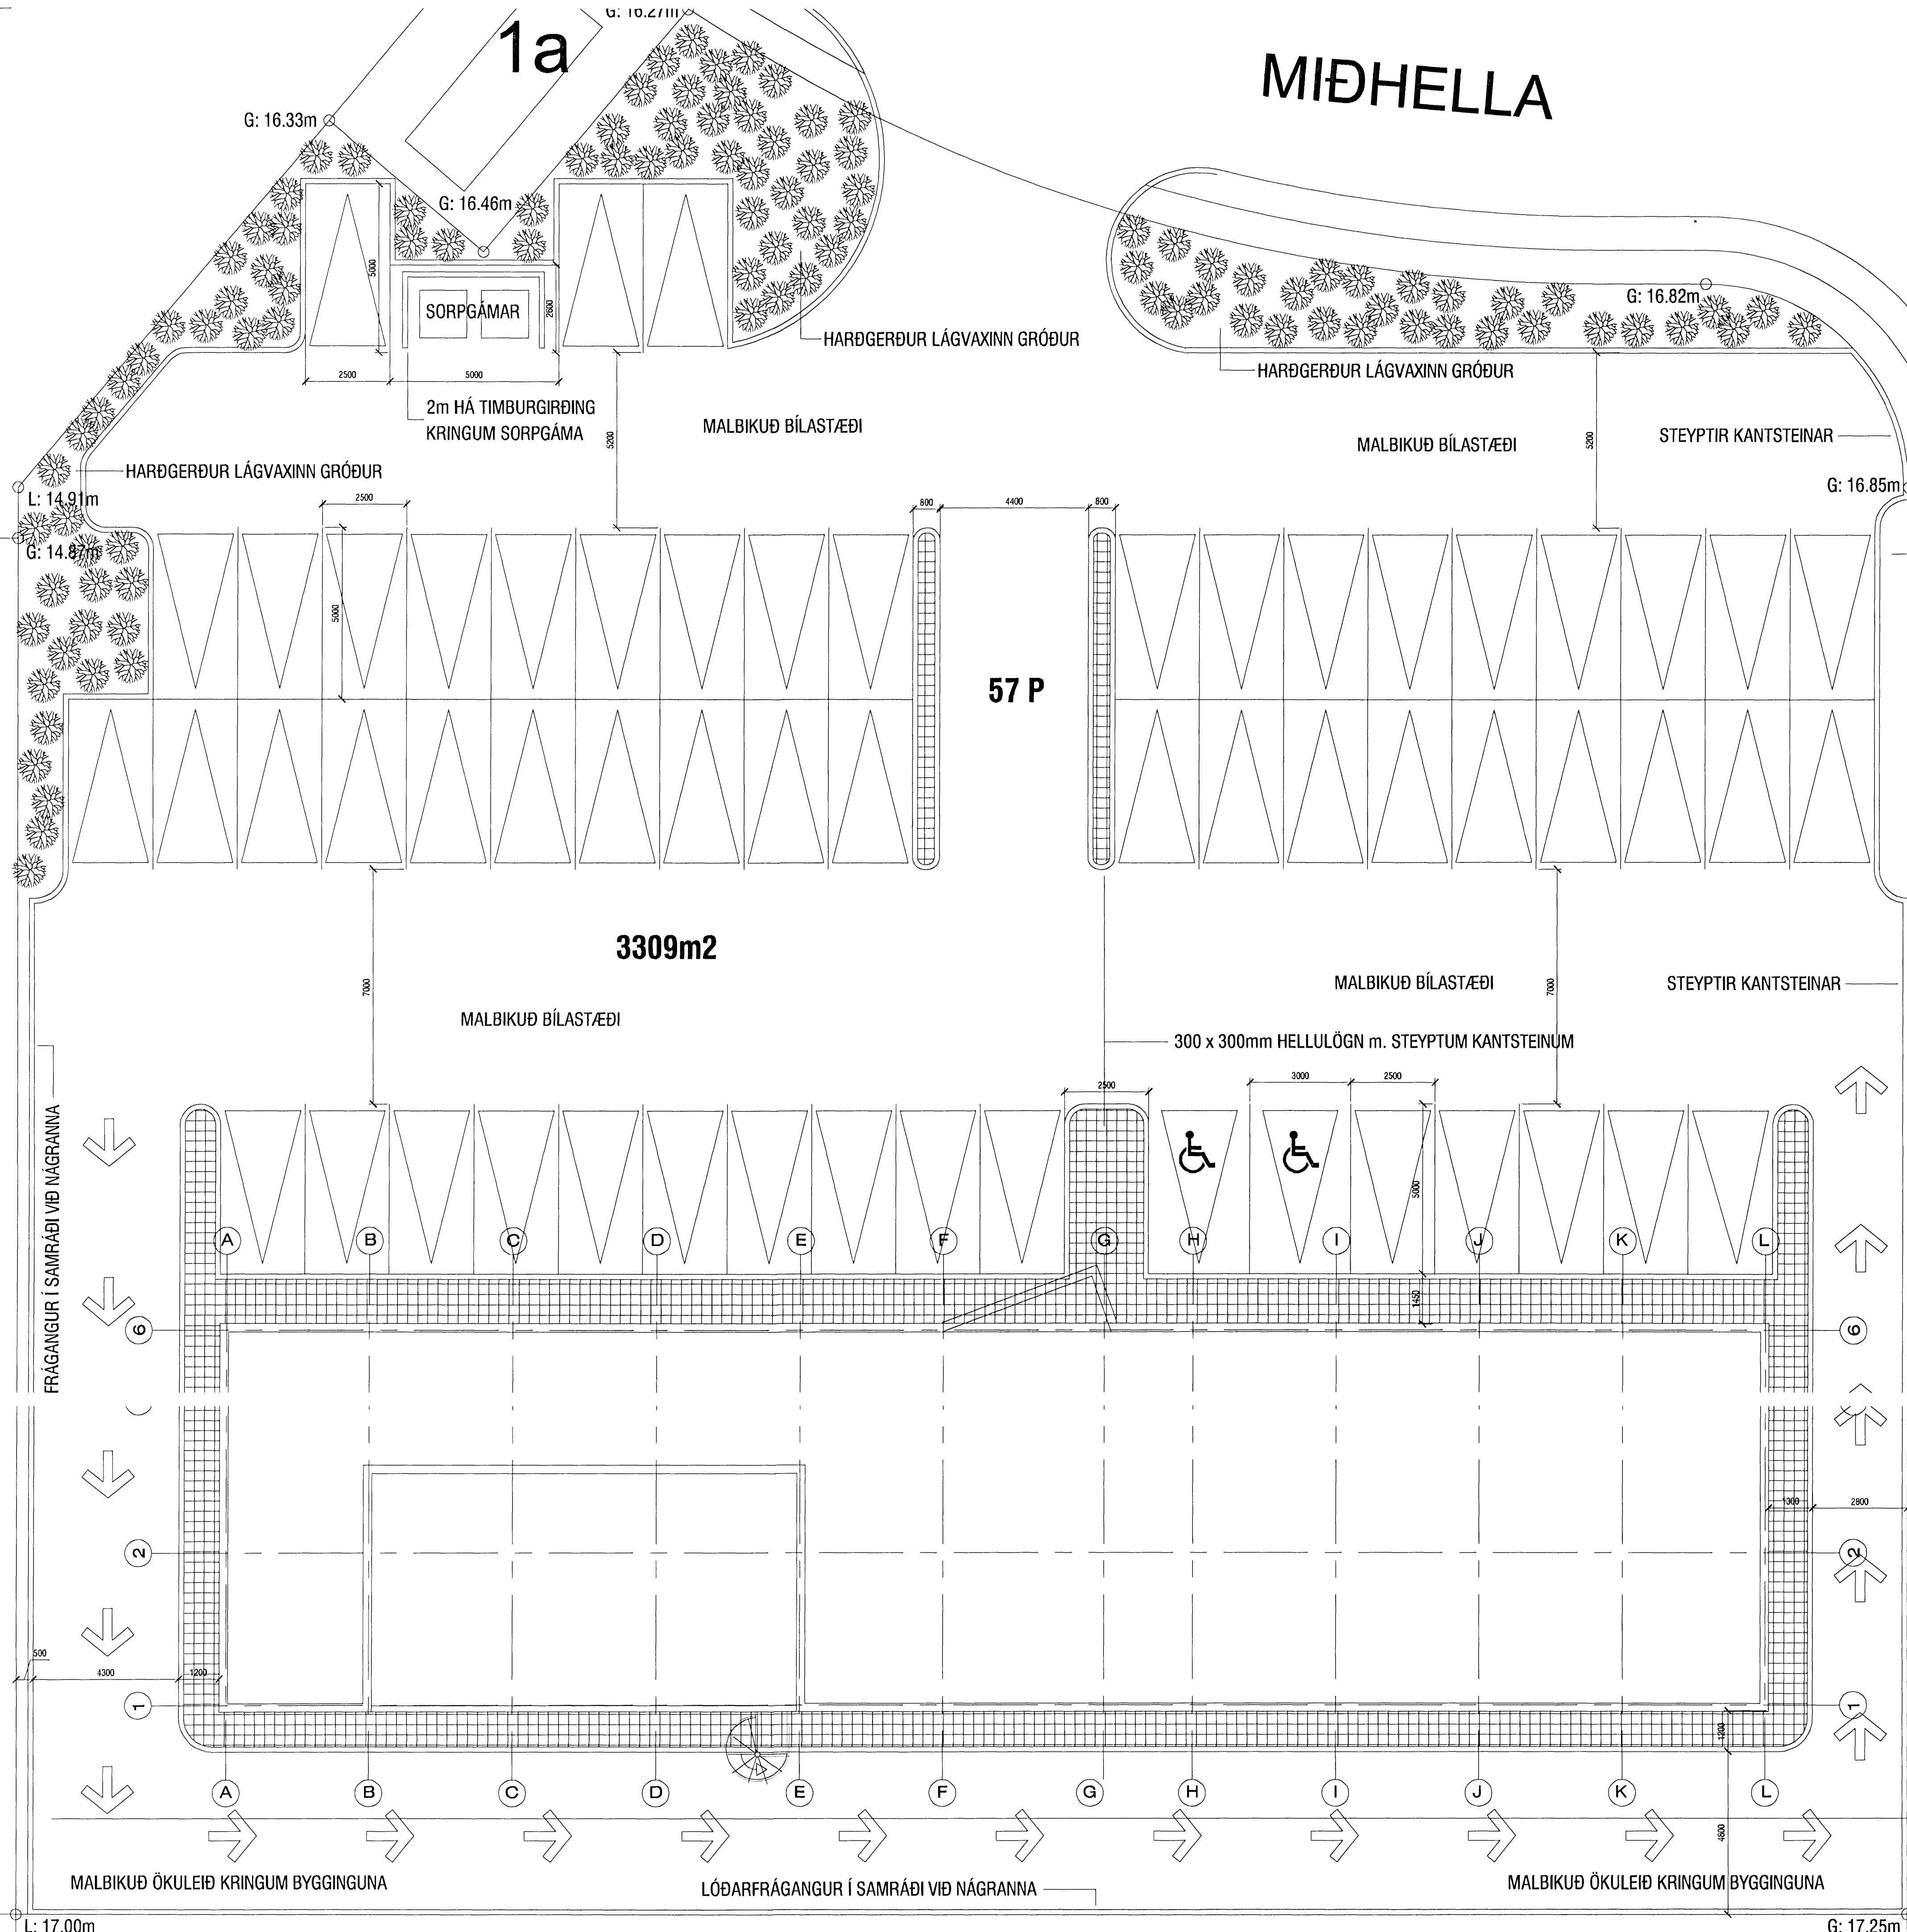

SAMI FRÁGANGUR OG VIÐ GANGSTÉTTIR UMHVERFIS LÓÐINA

LÓÐARMYND
m.kv. 1:100

	VERKSTÆÐI: ARKITEKTA ehf. - Gunnarsundi 5 - 220 Hfj. - Sími: 565 9779		KÁRI EIRIKSSON arkitekt FAI - Sími: 070365-4059 - Email: kari@ack.is - www.ack.is	
	verk: MIDHELLA 1 - Listamiðstöð teikning: Lóðarmynd blaðstærð: A1 m.kv.: 1:100 daga: 3.sept.2007 prentað: 17.sept.2007			