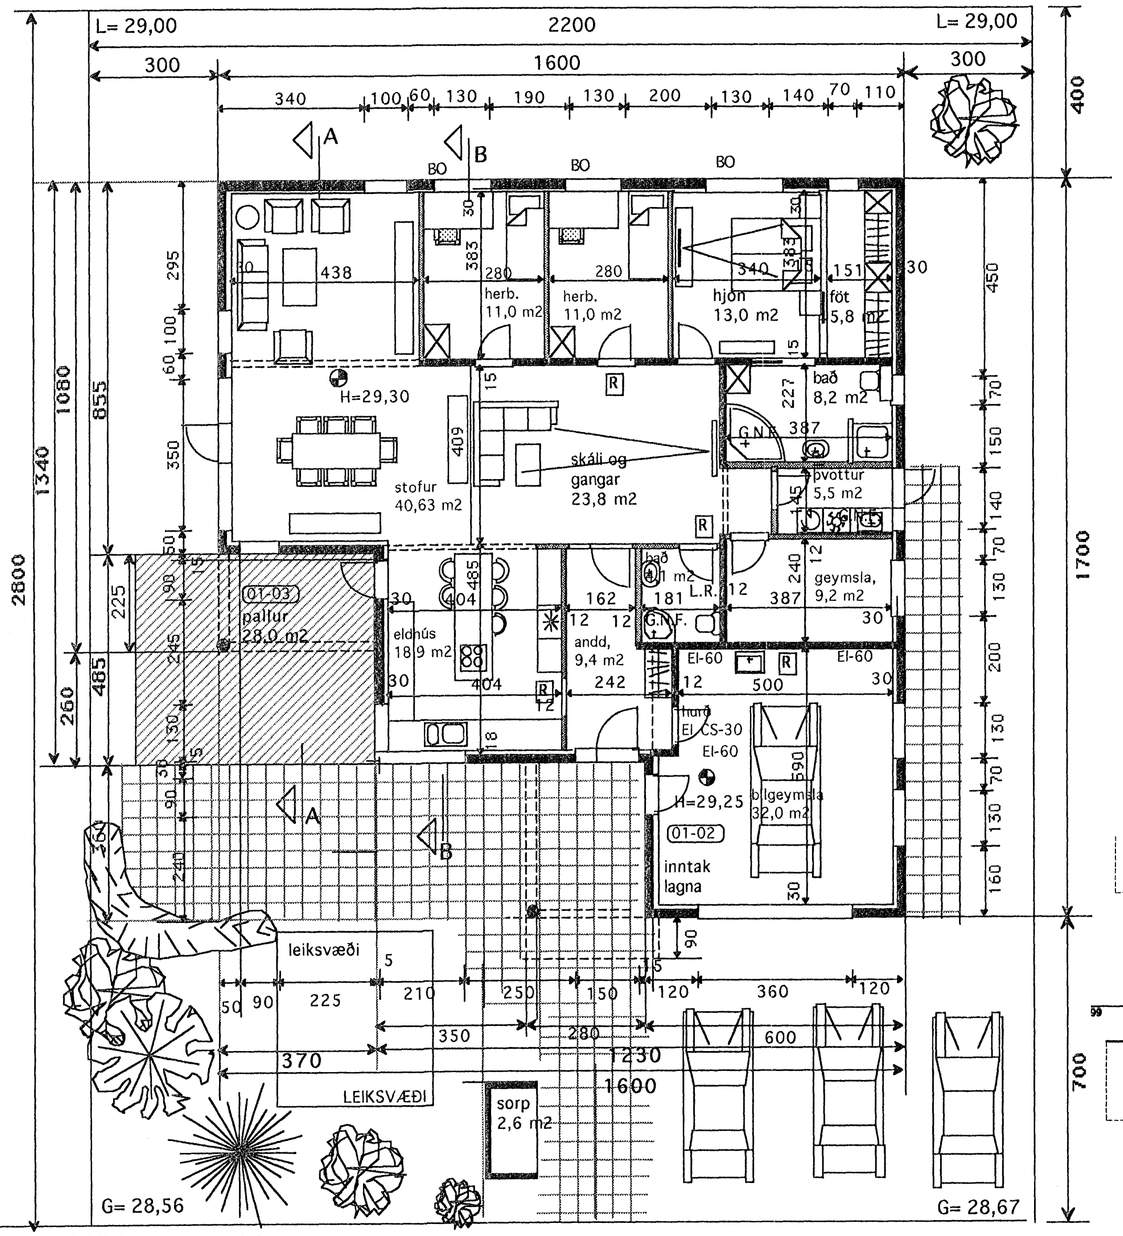

GRUNNMYND 1:100

Þak uppbygging

Möl samkv. forskrift frá efnissala
Frauðplasteinangrun .
Glerfilt ..
Þakdúkur.
Glerfilt.
Þakeinangrun 50mm frauðplasteinangrun.
Þakeinangrun 100mm frauðplasteinangrun.
Rakavörn.
Polypropyfilt.
Staðsteypt loftplata.
Niðurföll sjá sérteikningu

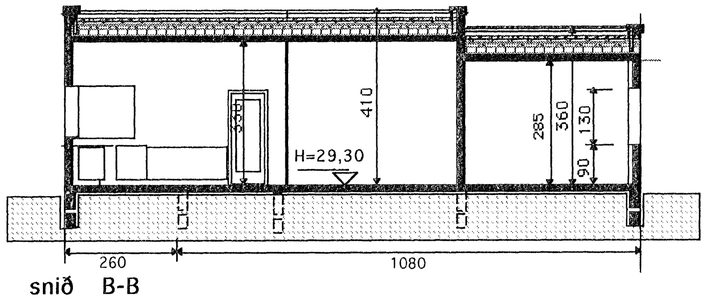

snið B-B

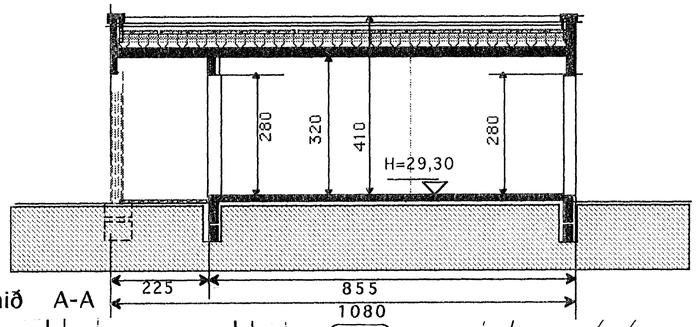

snið A-A

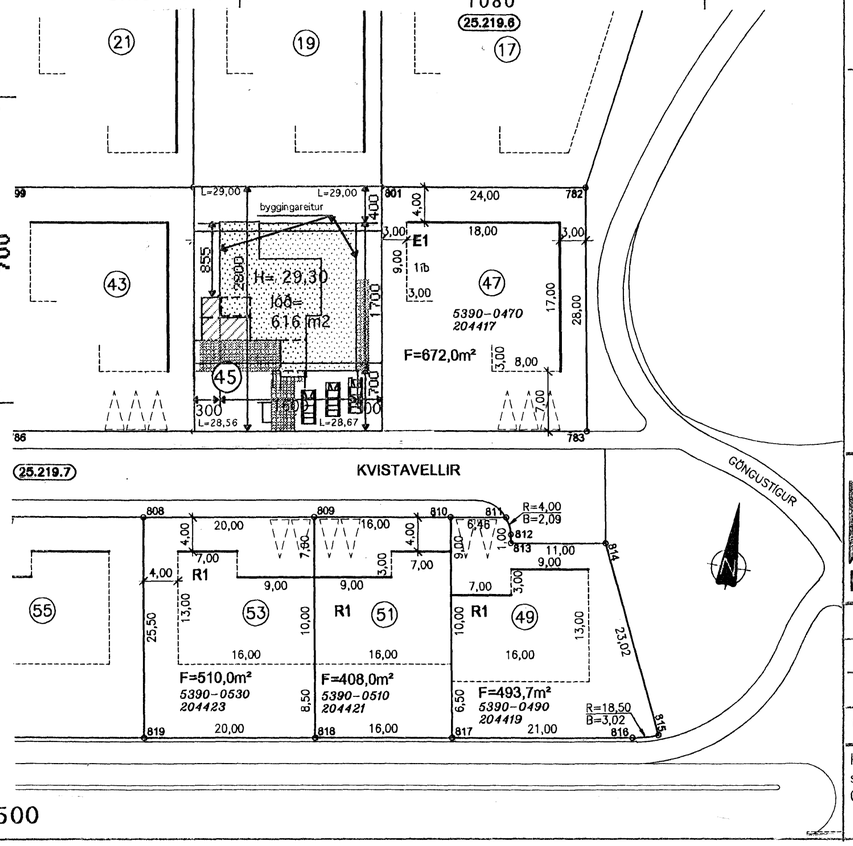

AFSTÖÐUMYND 1:500

Samþykkt á fundi skipulags-og byggingafulltrúa
05 DES. 2007
Bjarki Jóhannesson
Skipulags- og byggingarfulltrúi

Úr Gildi

Skýringar

Sökklar og. gólfplötur eru staðsteyptar.
Undir steyptri botnplötu er 3" plast einangrun.
Úveggir eru staðsteyptir, einangraðir að innan
með 4" plasteinangrun/múraðir.
Að utan múrað og málað, framhlið við anddyri
keramik flísar og suð-austur-horn timbur klæðning.
Þak er staðsteypt einangrað að ofan samkv. lýsingu
við snið. .
Öll klæðning innanhús minnst í fl. 2 og
í bílgeymslu í fl. 1.
Lagnir eru færðar í rör í rör kerfi. Hiti í gólfi
ALLT GLER ER K-GLER
Vélræn loftræsting frá frá rýmum án glugga.
Gólfniðurföll í votum rýmum með vask,
vatn renni óruggleg og óhindrað að niðurfalli.
Frágangur á lóðarmörkum í samráði við nágranna.
Litaval að utan í samráði við hönnuð.

Stærðir

Grunnflötur húss m. Bílg.brúttó	219,4 m2
Þar af bílg. brúttó	35,8 m2

Nýtingarhlutfall

LÓÐ NR. 45=	616,0 m2
GRUNNFLÖTUR HÚSS	219,4 m2

NÝTINGARHLUTFALL= 0,35

Kónunartölur

U-gildi(W/m2 K) Ti = >18 C °

Þak	0,2
Útveggir	0,4
léttir útveggir einangraðir í grind	0,3
Gluggar(karmar, gler, vegið m.t K -gler	2,0
Hurðir	3,0
Gólf á fyllingu	0,3
Útveggir vegið meðaltal	0,85

BREYTT 15 nóv 2007
Frágangur teikn. og skráningartafla

TEIKNISTOFAN KVARÐI

Verkefni: KVISTAVELLIR 45 HAFNARFIRÐI

Heiti: GRUNNMYND SNIÐ SKÝRINGAR AFSTÖÐUMYND

kvarði	1:100 1:500	verk.nr	
dags.	15. JÚNÍ 2007	dags br.	15. NÓV. 2007
hönnun	G. G.	teikn nr	A-1
teikn	G. G.		

Hringbraut 17 220 Hafnarfirði
s. 555-2020 FAX 555-2021
Gísli G. Gunnarsson BFÍ kt. 020649-2409