


Samþykkt þann  
2 JAN 2008  
Byggingafræðingur / Höfðarfróði  
F.H. Jón Sigurðsson

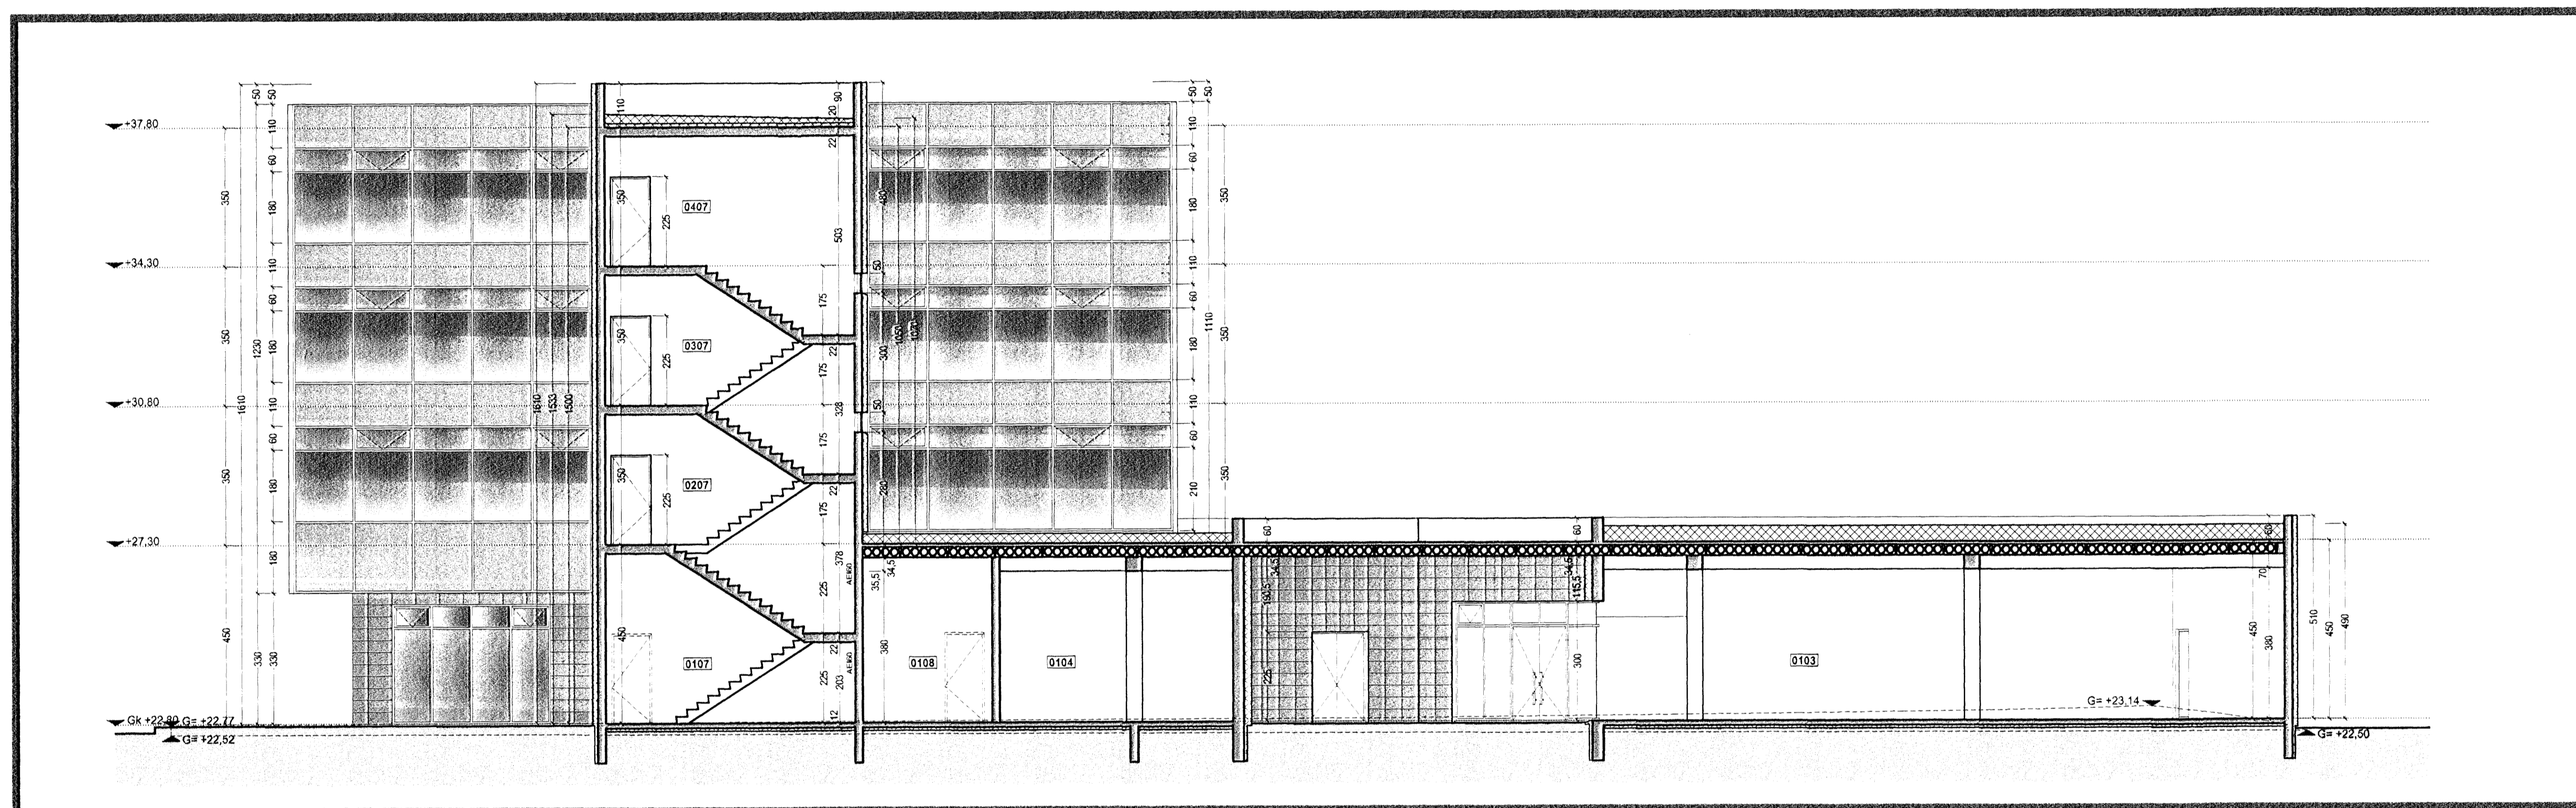


Snið S.3 Mkv. 1:100

- TAKN**
- GN = Gólfurfall
  - DN = Þakurfall
  - LR = Loftslæting
  - VLR = Vekþun loftslæting
  - PK = Plöðgassar
  - NL = Neyðgríps
  - BO = Stöngunap
  - R = Reykjúmyrar
  - HSL = Handgröfvaletki
  - UT = Mestur útgangur
  - BO = Fellingur við stöngunap
  - Brúganga = Brúganga
  - Stigstétt = Stigstétt
  - Stigstétt ítt = Stigstétt ítt
  - Stigstétt brunavörðunarkæfa = Stigstétt brunavörðunarkæfa
  - Ítt = Ítt
  - Bláskáfi fyrir fatasta = Bláskáfi fyrir fatasta
  - E160 = Veggir og hæðasul
  - E190 = Veggir og hæðasul
  - A-E160 = Veggir og hæðasul
  - A-E1120 = Veggir og hæðasul
  - RE160 = Veggir og hæðasul
  - RE1120 = Veggir og hæðasul
  - A-RE1120 = Veggir og hæðasul
  - E-CS30 = Húð
  - E1-CS30 = Húð
  - E1-CS60 = Húð
  - E30 = Gluggar

**BREYTING**

Breyting	Dagsetning	Teiknað	Yfirfarð
1	DD MYYY	XXX	XXX

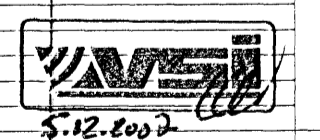

1:100 0 1 2 3 4 5 m

**KRark** Kristinn Ragnarsson arkitekt ehf.  
Suðurlandsbrú 4a - 3. hæð, 108 Reykjavík, Ísland  
Sí. 564 2555, Fax 544 4225  
hl. 581298.3589, www.krark.is, krark@krark.is

Tjarnavellir 9  
Hafnarfjörður  
Snið S.3

Verknúmer: 07089AV	Verkefnastjóri: YAI
Hönnun: KR.YAI	Teiknað: YAI
Yfirfarð: YAI	Samþykkt: Kristinn Ragnarsson hl. 120344.2669
Mælikvarði: 1:100	Dagsetning: 04.12.2007
Skrá: 07089AV-A301.dwg	Blað: A302



Plat: 3.12.2007 165724  
Snið: 3.12.2007 165724

Copyright © KRark