


Samþykkt þann  
2 JAN 2008  
Byggingafulltrúi / Hæðisráðgjafi  
Fh. Jón Sigurðsson

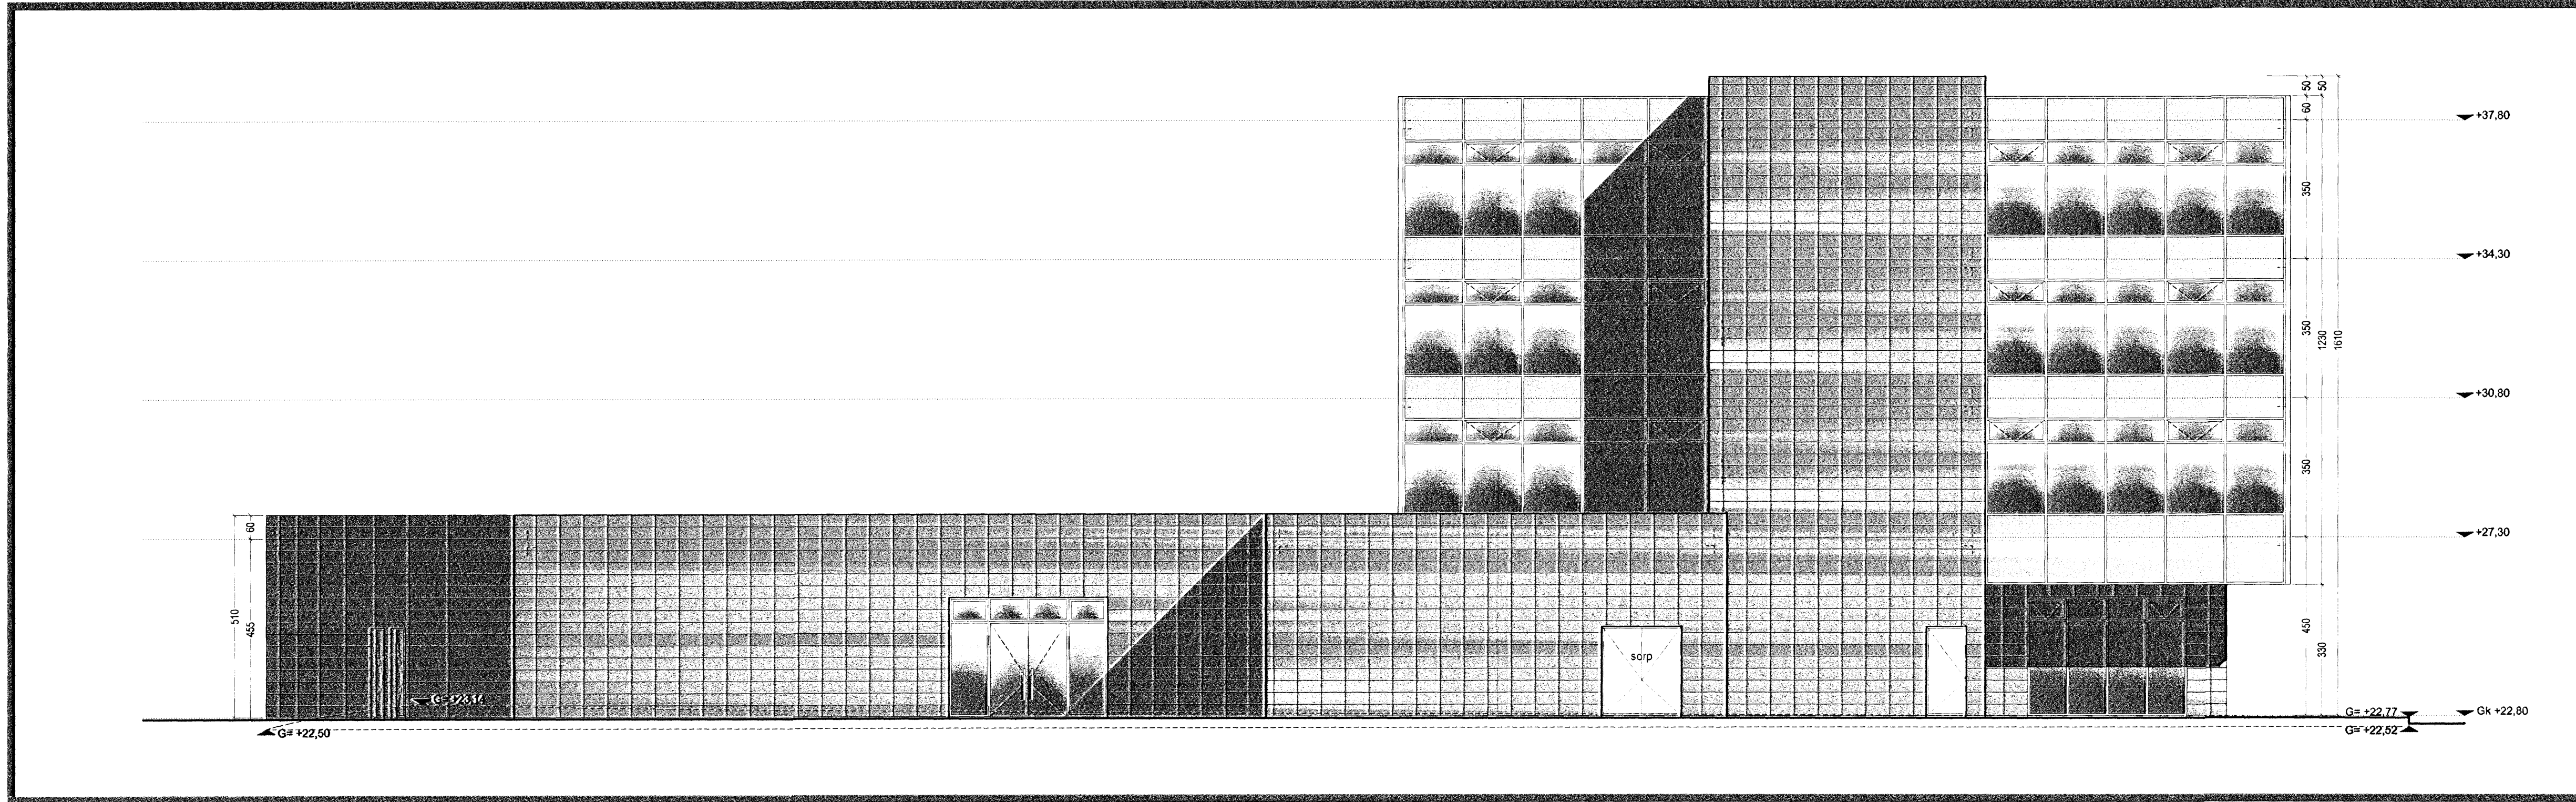

Austur útlit


Mkv. 1:100

**TAKN**

- GN = Gólfurfall
- PN = Þakurfall
- LR = Loftþessing
- VLR = Vellurur loftþessing
- PK = Þöskassar
- NL = Neyðarís
- BO = Byggunarop
- R = Reykskygja
- HSL = Hæðisráðgjafi
- UT = Mæktur útgangur
- BO = Fellestigi við byggunarop
- Br = Brunastanga
- = Stigleðsla
- = Stigleðsla
- = Stigleðsla brunnaþvottunarkerfis
- = Þak
- = Þakleðsla fyrir loftbæði
- EI60 = Veggir og hæðisútlit
- EI90 = Hæðisútlit
- A-EI120 = Hæðisútlit
- REI60 = Hæðisútlit
- REI120 = Hæðisútlit
- A-REI120 = Hæðisútlit
- E-CS30 = Hæðisútlit
- EI-CS30 = Hæðisútlit
- EI-CS60 = Hæðisútlit
- E30 = Gluggar


**BREYTING**

Breyting	Dagsetning	Teiknað	Yfirfarð
1	DD.MM.YY	XXX	XXX
X			

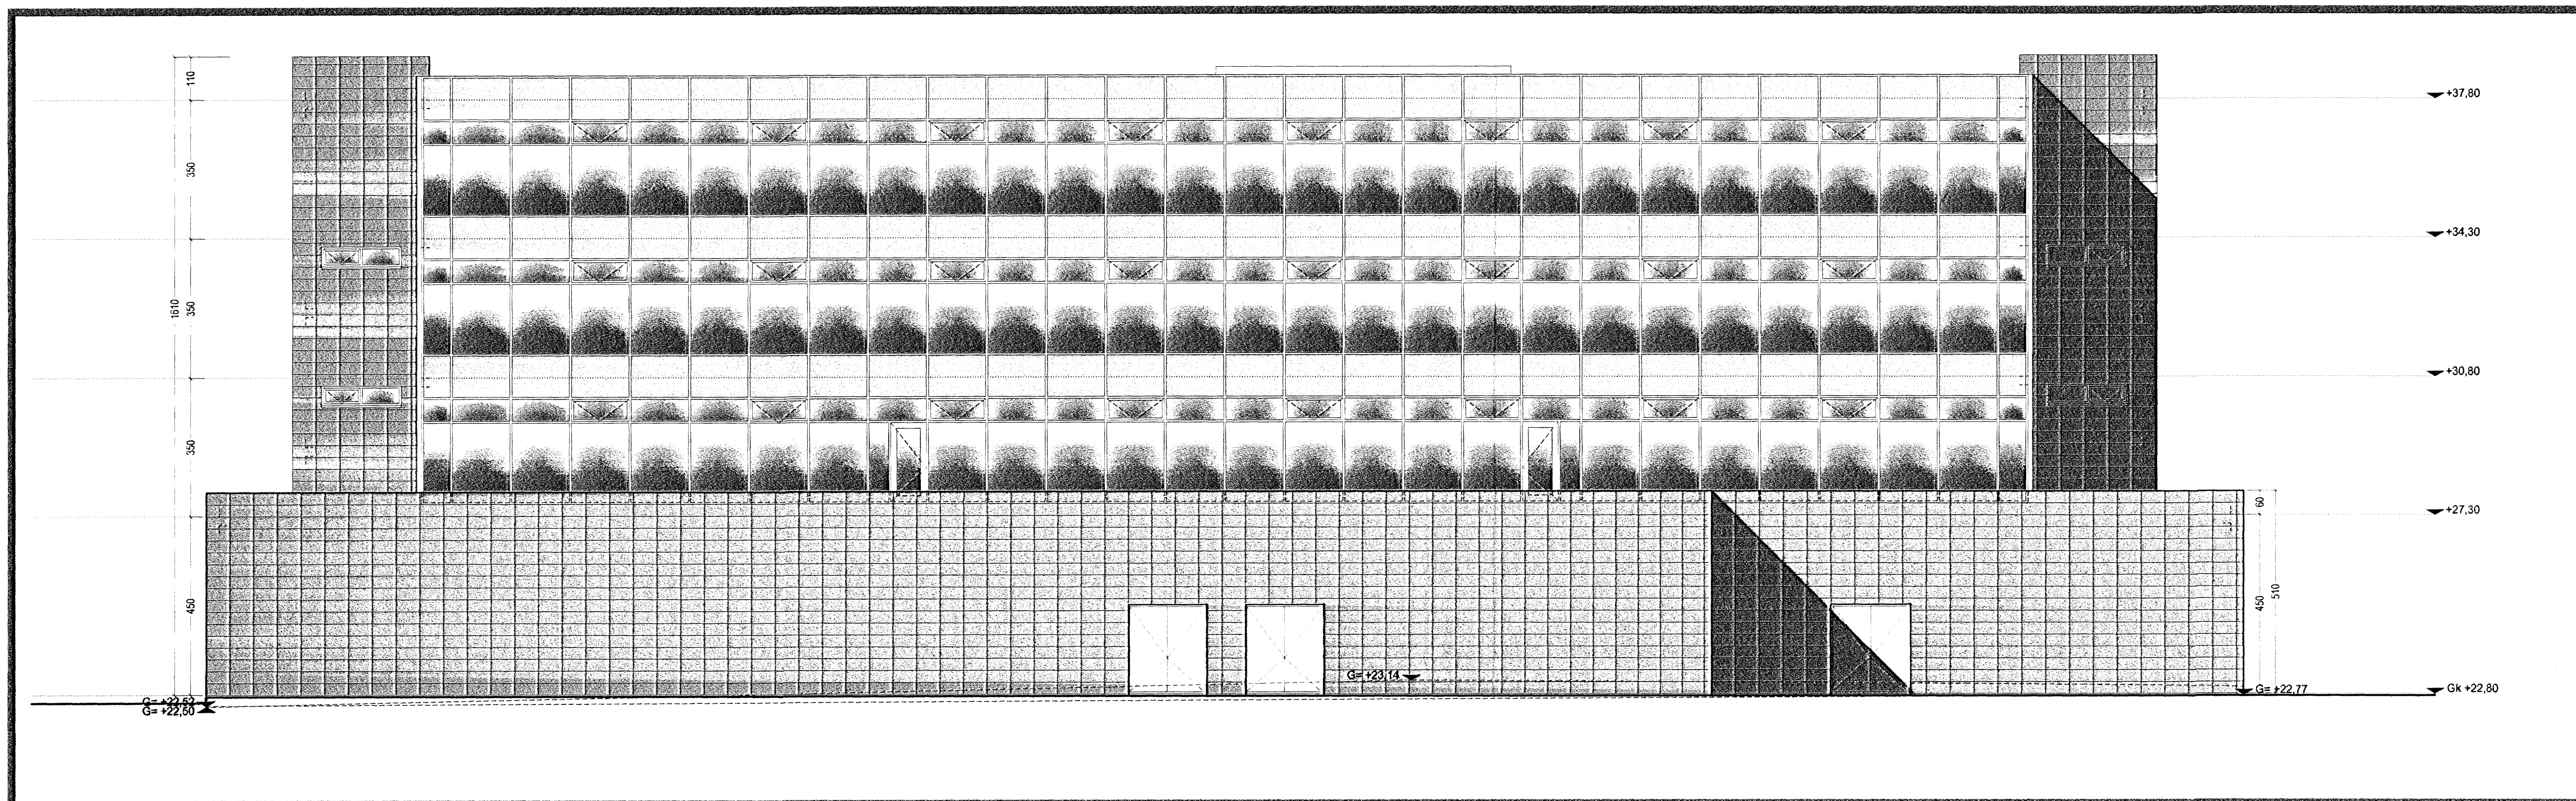

Suður útlit

Mkv. 1:100

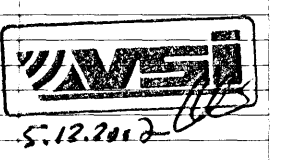

0 1 2 3 4 5 m


**KRark** Kristinn Ragnarsson arkitekt ehf.  
Suðurlandsbrú 4a, 3. hæð, 108 Reykjavík, Ísland  
Sí. 594 2235, Fax. 594 4225  
Kl. 581298 3589, www.krark.is, krark@krark.is

Tjarnavellir 9

Hafnarfjörður

Austur og Suður útlit

Verknúmer: 07089AV	Verkefnastjóri: YAI
Hönnun: KR.YAI	Teiknað: YAI
Yfirfarð: YAI	Samþykkt: Kristinn Ragnarsson Kl. 120944 2669
Mælikvarði: 1:100	Dagsetning: 04.12.2007
Skrá: 07089AV-A201.dwg	Blað: A202

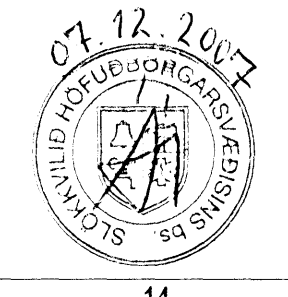

Plo: 3.12.2007 17:24:39  
Skr: 3.12.2007 14:31:14

Copyright © KRark