


Samþykkt bann
 2 JAN 2008
 Byggingafulltrúi Hafnarfirði
 F.h. Jón Sigurðsson

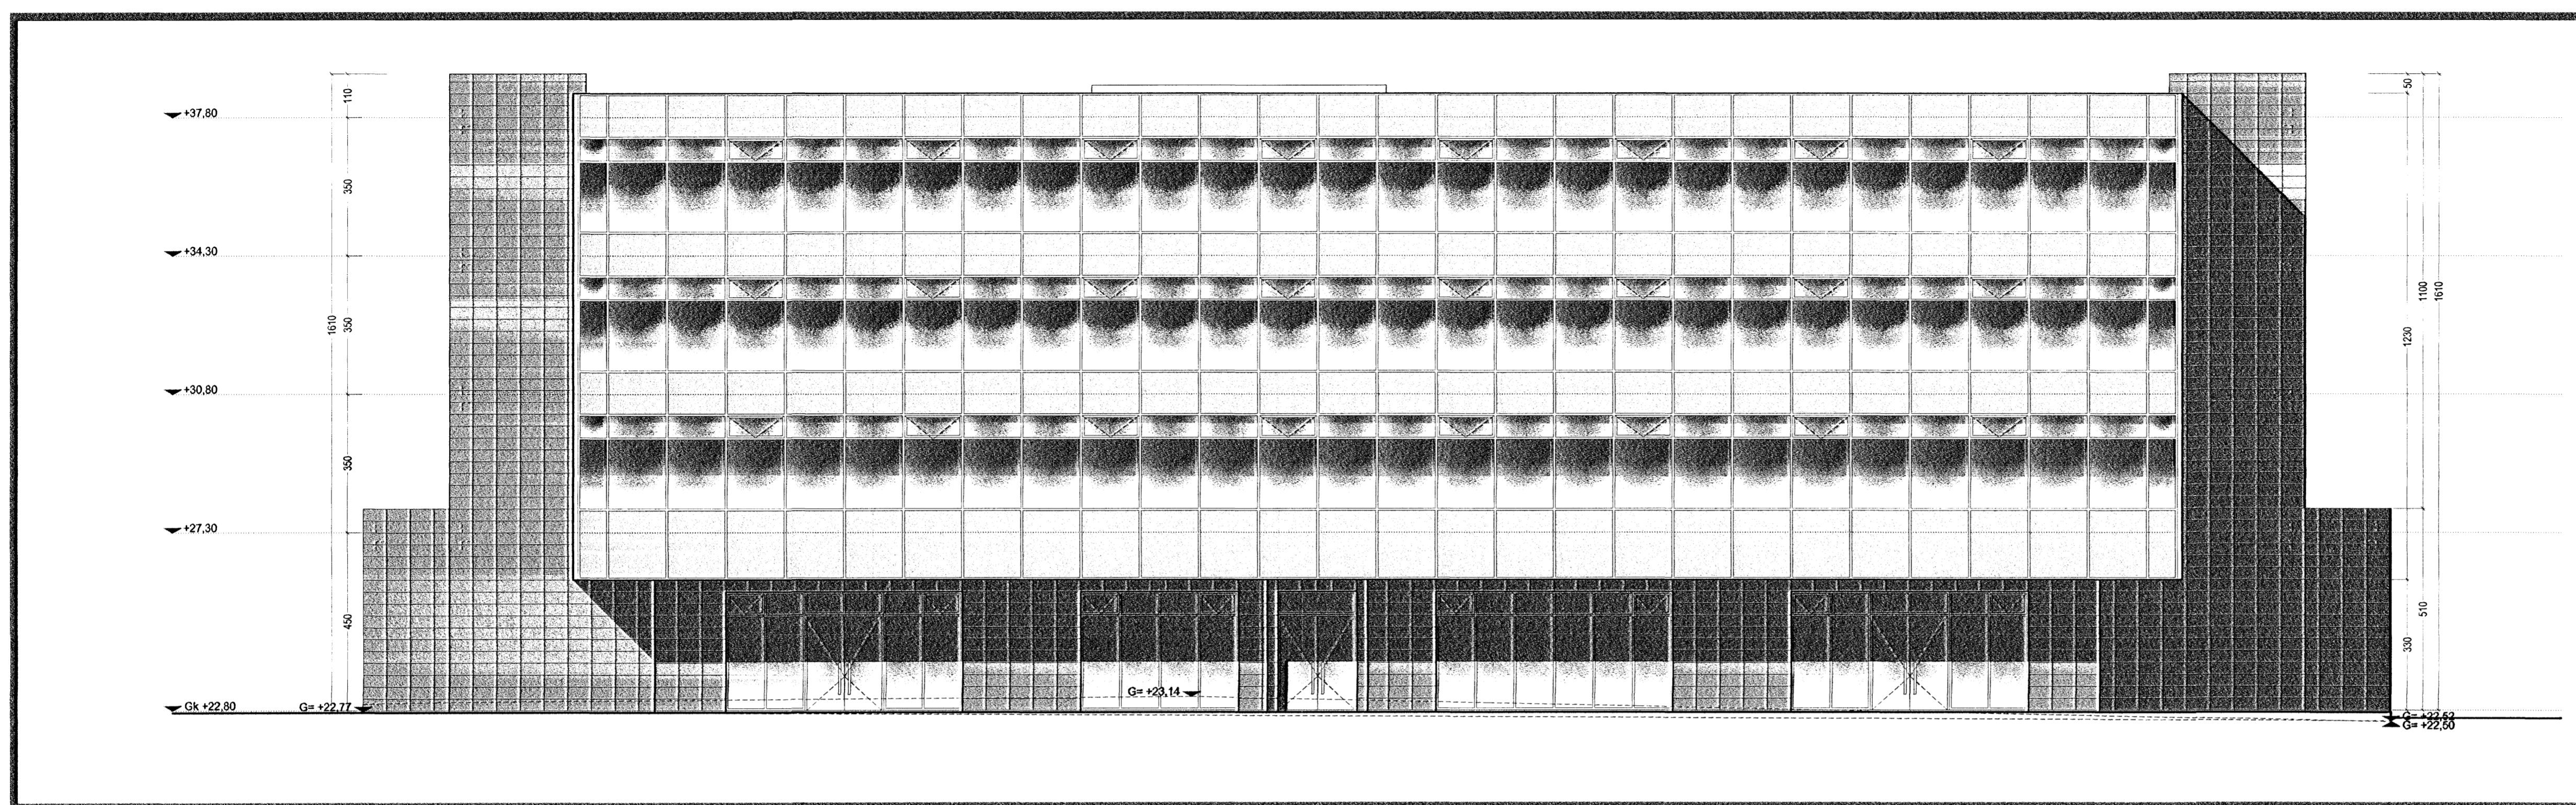


Norður útlit Mkv. 1:100

- TAKN**
- GN = Gálmúrtafl
 - DN = Þakmúrtafl
 - LR = Loftþröng
 - VLR = Vellósin loftþröng
 - PK = Póstsassar
 - NL = Nýgárfás
 - BO = Búgungarop
 - R = Rjúgskynjar
 - HSL = Húsdjúkivæðing
 - ÚT = Mærktur útgangur
 - BO = Félagsgjafi við búgungarop
 - BR = Brúnastranga
 - SO = Stönguþösta
 - SO = Stönguþösta útlit
 - SO = Stönguþösta brúnastranga
 - IR = Irtaflak
 - IR = Irtaflak fyrir loftþösta
 - VE = Veggir og hæðskil
 - E160
 - E190
 - A-E160
 - A-E190
 - RE160
 - RE190
 - A-RE160
 - A-RE190
 - E-CS30 = Húð
 - EI-CS30
 - EI-CS60
 - E30 = Gluggar

BREYTING

Breyting	Dagsetning	Teiknað	Yfirfarið
1	DD.MM.YY	XXX	XXX
X			

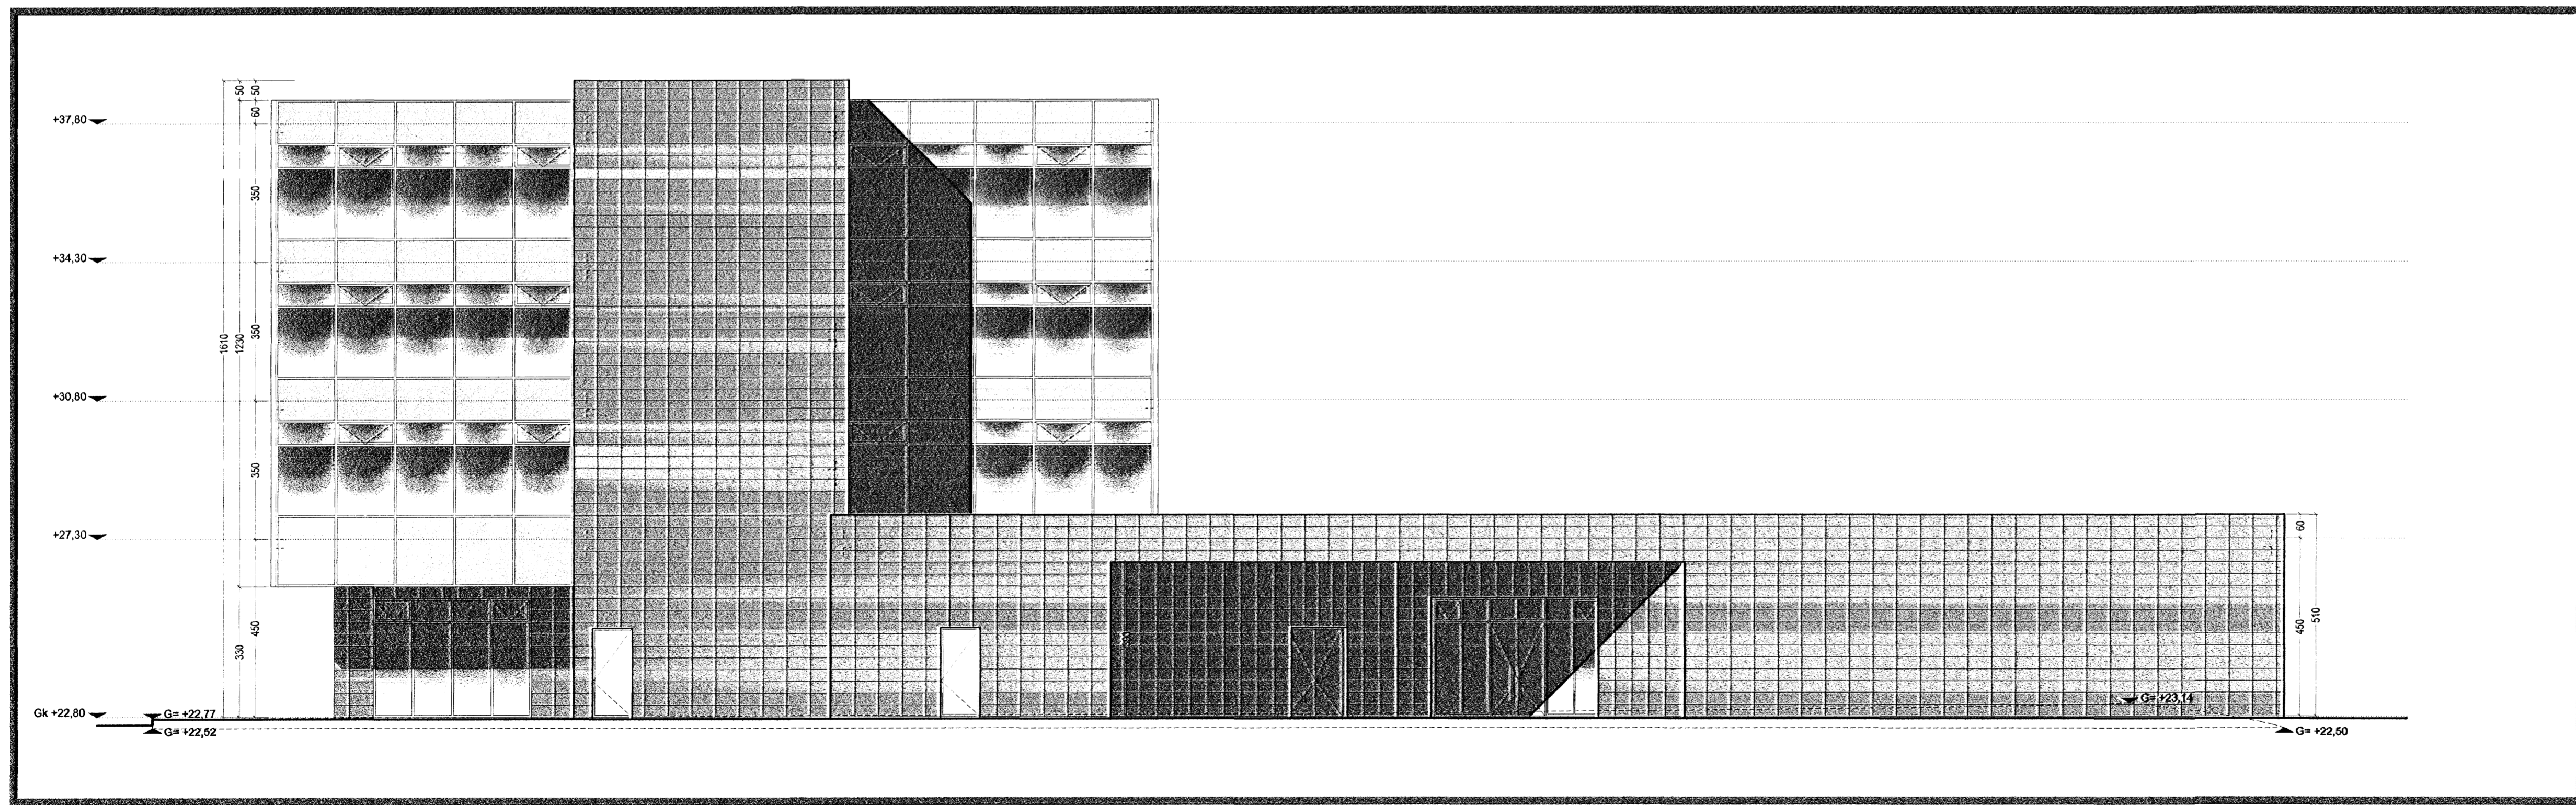

Vestur útlit Mkv. 1:100

KRark
 Kristinn Ragnarsónn arkitekt ehf.
 Suðurlandsstrand 4a - 1. hæð 108 Reykjavík, Ísland
 Sí. 554 2255, Fax 544 4225
 KÍ 581289 3589, www.krark.is, krark@krark.is

Tjarnavellir 9
 Hafnarfjörður
 Norður og Vestur útlit

Verknúmer: 07089AV	Verkefnasjafi: YAI
Hönnun: KR.YAI	Teiknað: YAI
Yfirfarið: YAI	Samþykkt: Kristinn Ragnarsónn KÍ 120944 2669
Mælikvarði: 1:100	Dagsetning: 04.12.2007
Skrá: 07089AV-A201.dwg	Blað: A201

