
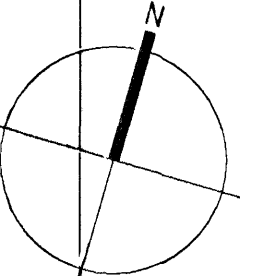



Samþykkt þann
2 JAN 2008
Byggingafráttir / Hafnarfjörður
F.h. Jón Sigurðsson

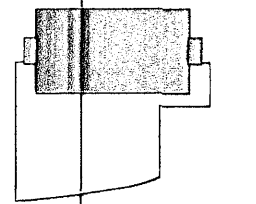

- TAKN**
- GN = Gólfurfall
 - BN = Þakurfall
 - LR = Loftþing
 - VLR = Væðjun loftþing
 - PK = Pólkassar
 - NL = Neyðarlof
 - BO = Björgunarskipti
 - R = Raðskipting
 - HSL = Handþvottavæki
 - UT = Merkur útgangur
 - ↳ = Felling við björgunarskipti
 - ⊙ = Brunastanga
 - = Stigstæða
 - = Stigstæða at
 - ⊞ = Stigstæði brunavörðunarkerfis
 - ⋯ = Inntak
 - ⊞ = Bláaelli fyrir fasada
 - ⊞ = Veggr og hæðarkúli
- EI60
EI90
A-EI60
A-EI120
REI60
REI120
A-REI120
E-CS30 = Hurð
EI-CS30
EI-CS60
E30 = Gluggar

- BREYTING**
- | Breyting | Dagsetning | Teiknað | Yfirfarið |
|----------|------------|---------|-----------|
| 1 | DD.MM.YY | XXX | XXX |
| X | | | |

HEILBRIGDISEFTIRLIT
HAFNARFIJÐUR-
OG KOPAVOGSSVÆÐIS
Gardatorgi 7-110 Gardubú
S. 12. 2007

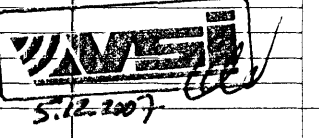

1:100 0 1 2 3 4 5 m


KRark Kristinn Ragnarsson arkitekt ehf.
Suðurlandsbraut 4a-3. hæð, 108 Reykjavík, Ísland
Sí. 564 2258, Fax. 564 4225
Kf. 581298.3599 - net@krark.is, krark@krark.is

Tjarnavellir 9

Hafnarfjörður

Grunnmynd 4.hæð

Verknúmer: 07089AV	Verkefnastjóri: YAI
Hönnun: KR.YAI	Teiknað: YAI
Yfirfarið: YAI	Samþykkt: Kristinn Ragnarsson Kf. 120946.2699
Mælikvæði: 1:100	Dagsetning: 04.12.2007
Skrá: 07089AV-A104.dwg	Blað: A104

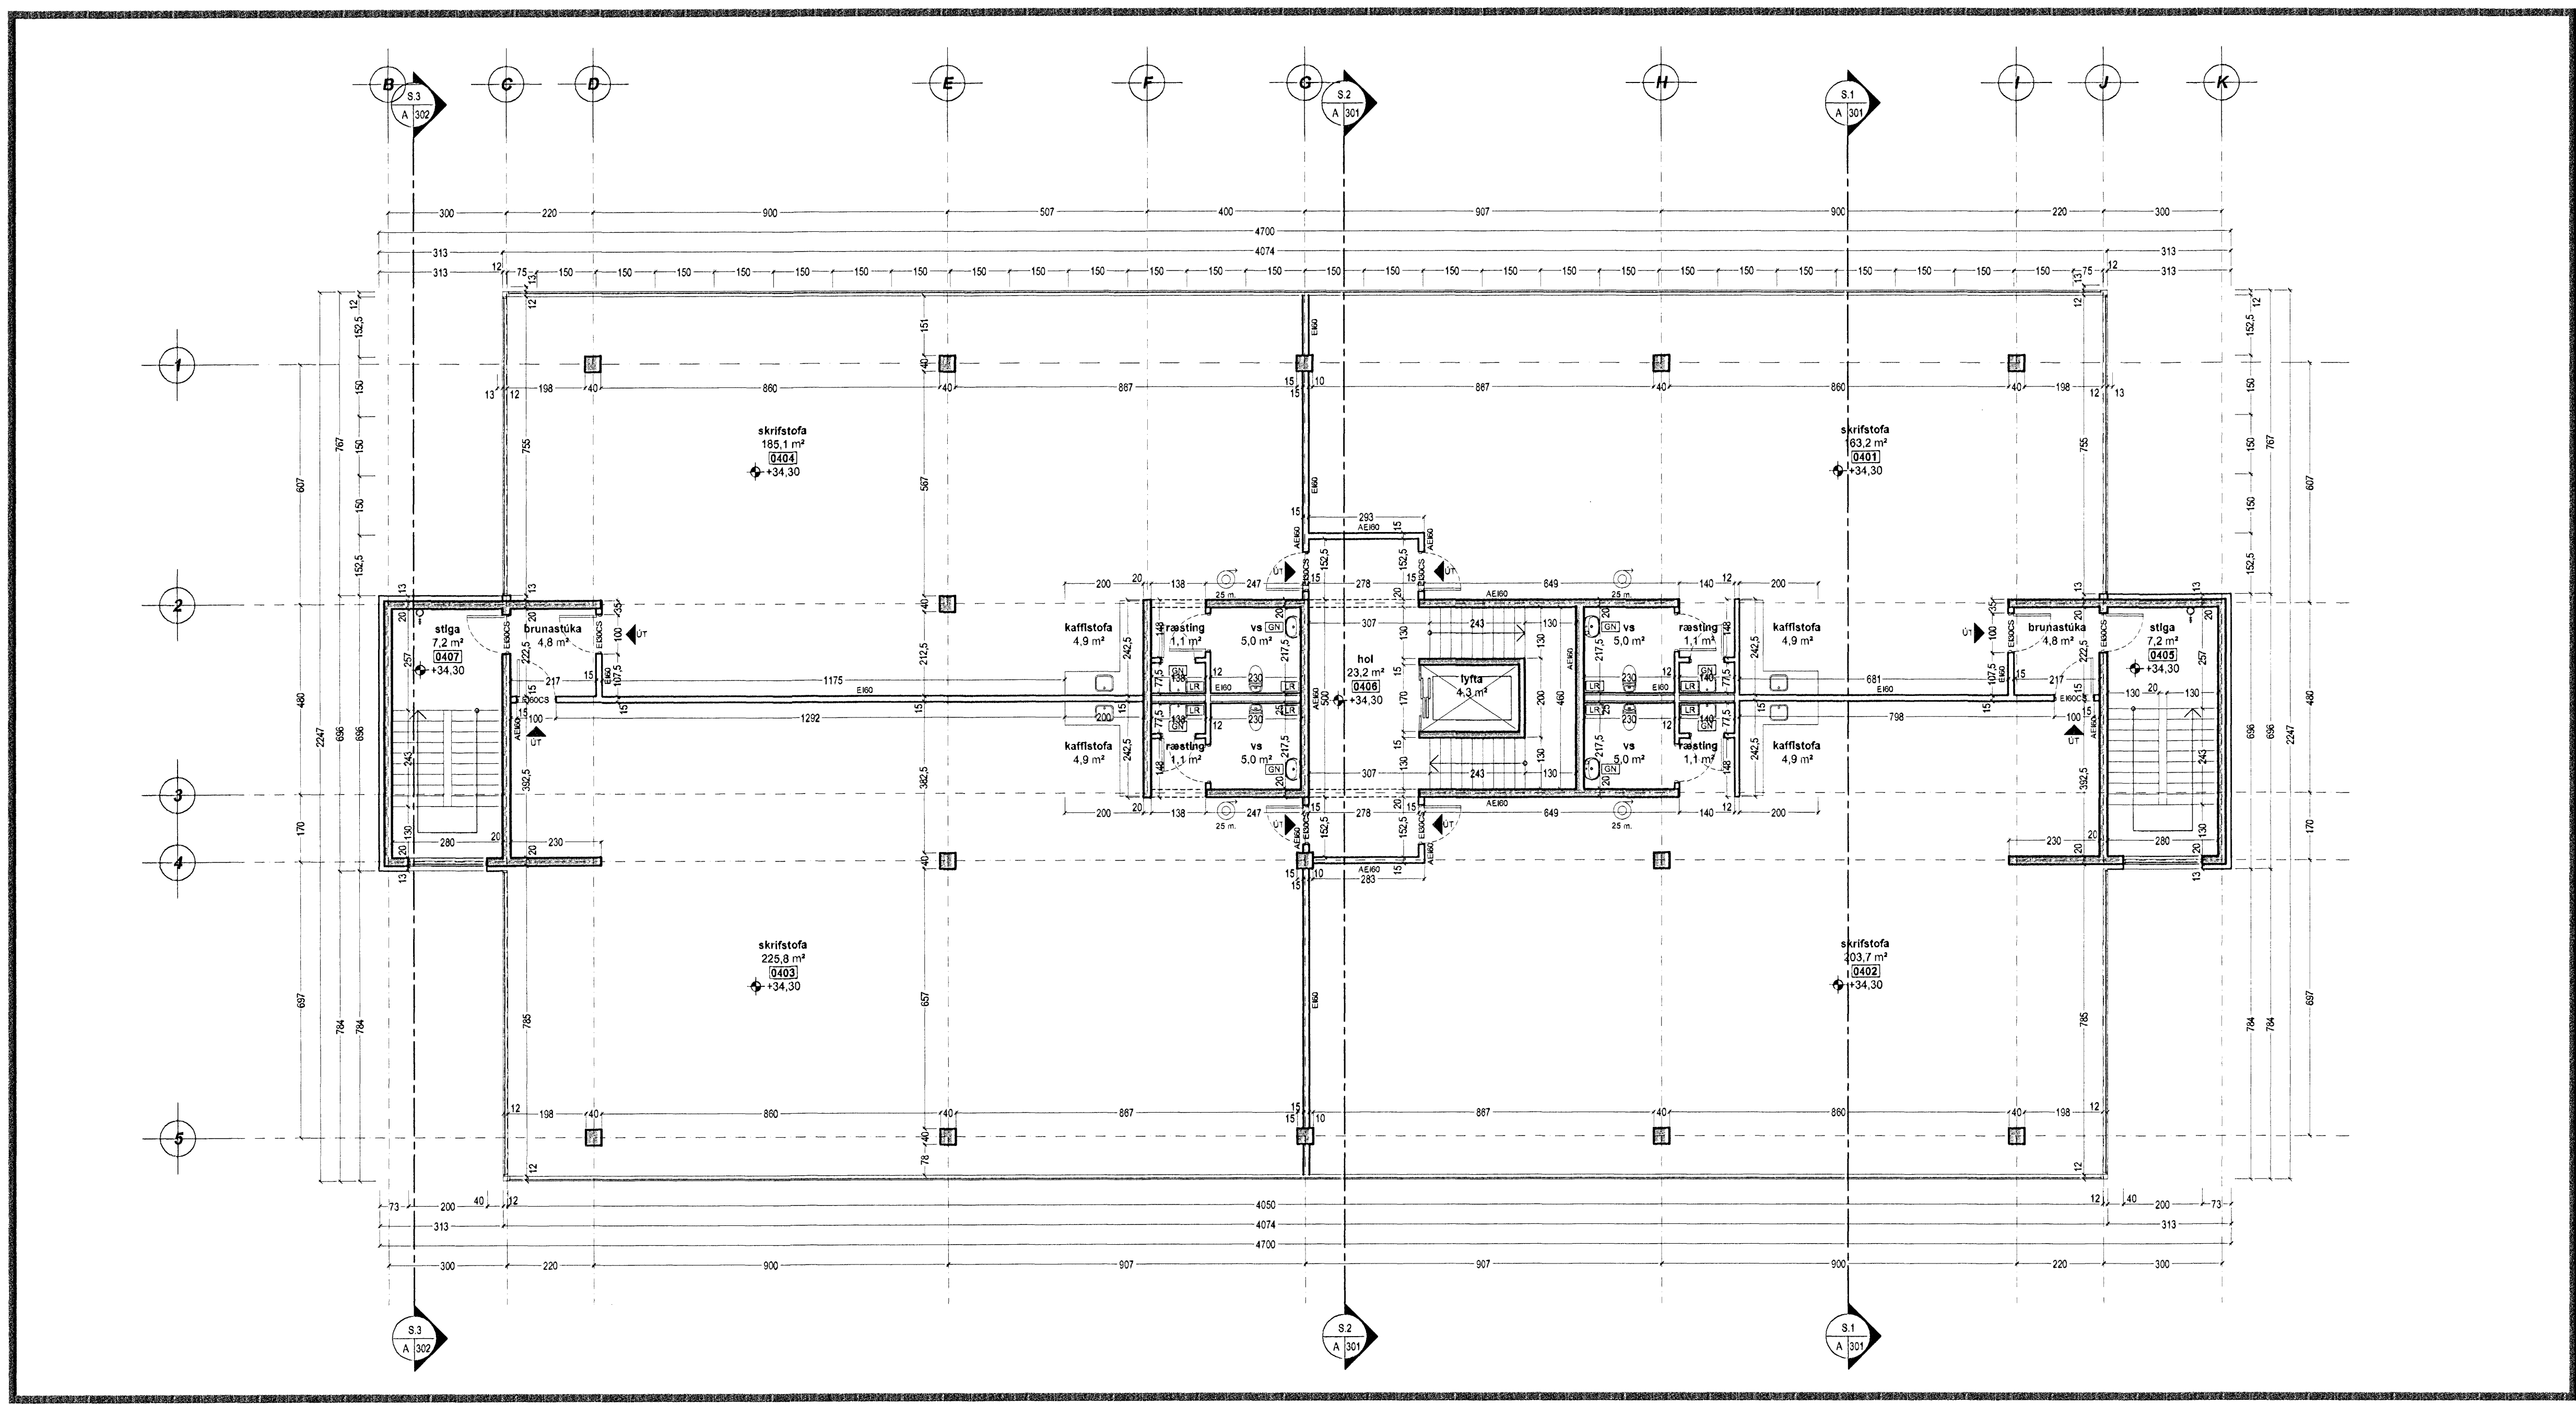

Grunnmynd 4.hæð

Mkv. 1:100