

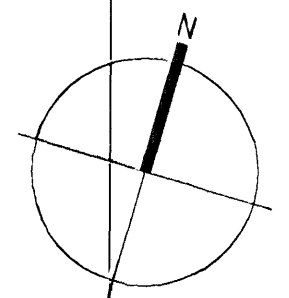


Samþykkt þann
2 JAN 2008
Byggingafræðingurinn Yfirfarið
F.h. Jón Sigurðsson

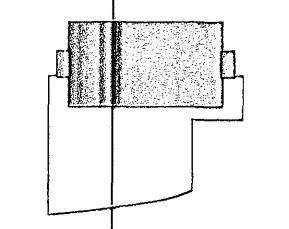

- TAKN**
- GN = Gólfúrfal
 - PN = Pakkúrfal
 - LR = Loftþesing
 - VLR = Vaskjum loftþesing
 - PK = Flóðlesar
 - NL = Neykjós
 - BO = Búgúnaþop
 - R = Reykisryngur
 - HSL = Handþesivæðki
 - UT = Meðfarútgangur
 - = Félagsígi vð þögúnaþop
 - = Brúþesinga
 - = Stöðleða
 - = Stöðleða íð
 - = Stöðleða brunavöðrunarheftis
 - = Inngæi
 - = Blástæði fyrir fataleða
 - = Vægð og hæðaleki

- BRÉYTING**
- Bréyting Dagsetning | Teiknad | Yfirfarið
- DD.MM.YY XXX XXX

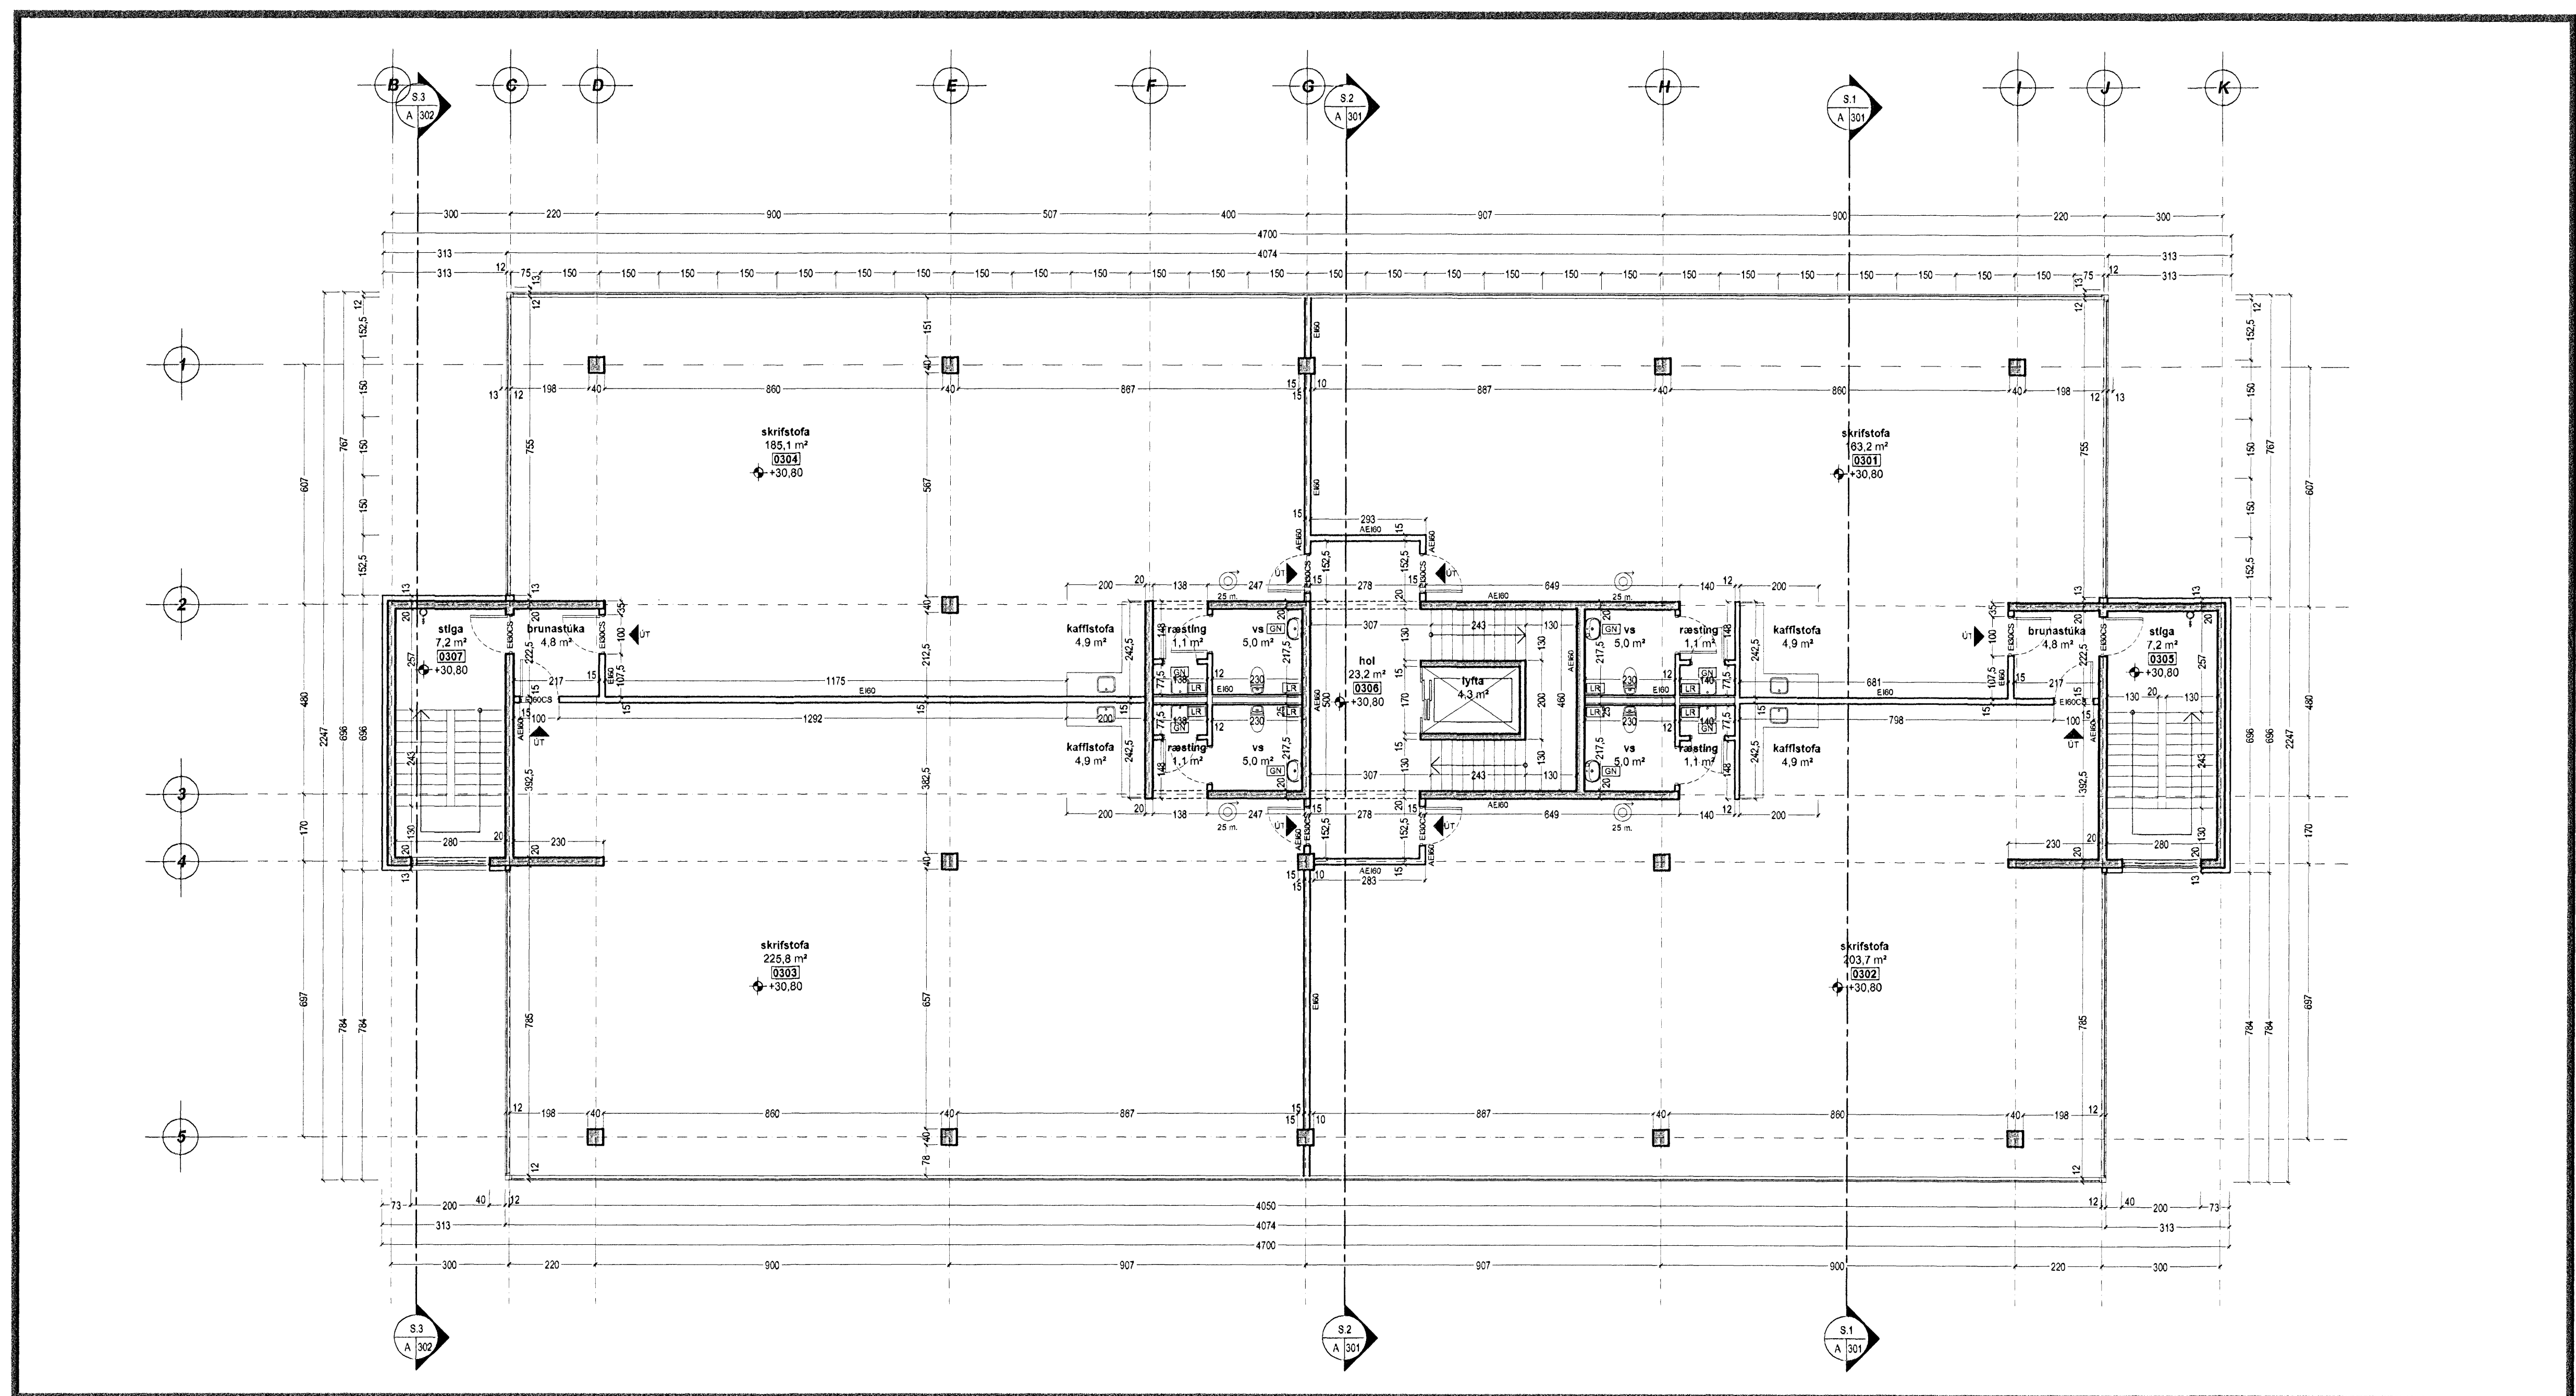

Grunnmynd 3.hæð


Mkv. 1:100

HEILBRIGÐISEFTIRLIT
HAFNARFJARDAR-
OG KOPAVOGSSVÆÐIS
Gæðatorgi 7 - 210 Garðabai
1:100

KRark Kristinn Ragnarsson arkitekt ehf.
Suðurlandsbrú 4a - 3.hæð - 108 Reykjavík, Ísland
Sí. 584 2255 Fax. 544 4225
Kt. 581283358 www.krark.is krark@krark.is

Tjarnavellir 9
Hafnarfjörður
Grunnmynd 3.hæð

Verknúmer:	07089AV	Verkefnastjórn:	YAI
Hönnun:	KR.YAI	Teiknad:	YAI
Yfirfarið:	YAI	Samþykkt:	Kristinn Ragnarsson Kt. 120944269
Mælikvæði:	1:100	Dagsetning:	04.12.2007
Skrá:	07089AV-A103.dwg	Blað:	A103

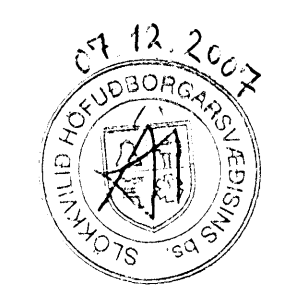

Copyright © KRark