

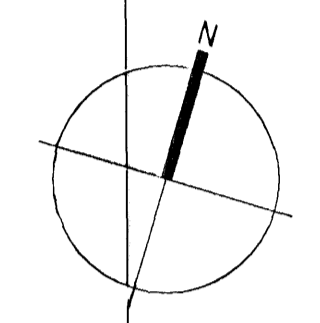


Samþykkt þann
2 JAN 2008
Byggingafræðingur / Höfudarkort
F.h. Jón Sigurðsson

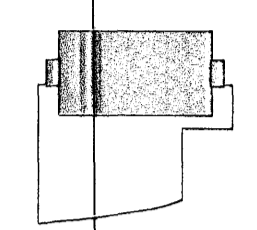

- TAKN**
- GN = Gólfdráttur
 - BN = Þakdráttur
 - LR = Loftþesting
 - VLR = Væðuhúlfresting
 - PK = Flóðassar
 - NL = Neyðarsís
 - BO = Þögnunarp
 - R = Reykjanar
 - HSL = Hækkjónvæði
 - ÚT = Markur útgangur
 - BO = Felleigi við þögnunarp
 - BR = Brunastanga
 - SI = Stigledda
 - SI = Stigledda út
 - SI = Stigledda brunavörðunarfisa
 - IN = Inntak
 - BL = Bláttæði fyrir fasta
 - E60 = Vegg og hæðasi
 - A-E60
 - A-EI120
 - REI60
 - REI120
 - A-REI120
 - E-CS30 = Húsi
 - E-CS30
 - EI-CS60
 - E30 = Gluggur



- BRISTING**
- Breyting Dagsetning Teiknað Yfirfarað
- | | | | |
|---|-----------|-----|-----|
| 1 | DO.MMM.YY | XXX | XXX |
|---|-----------|-----|-----|

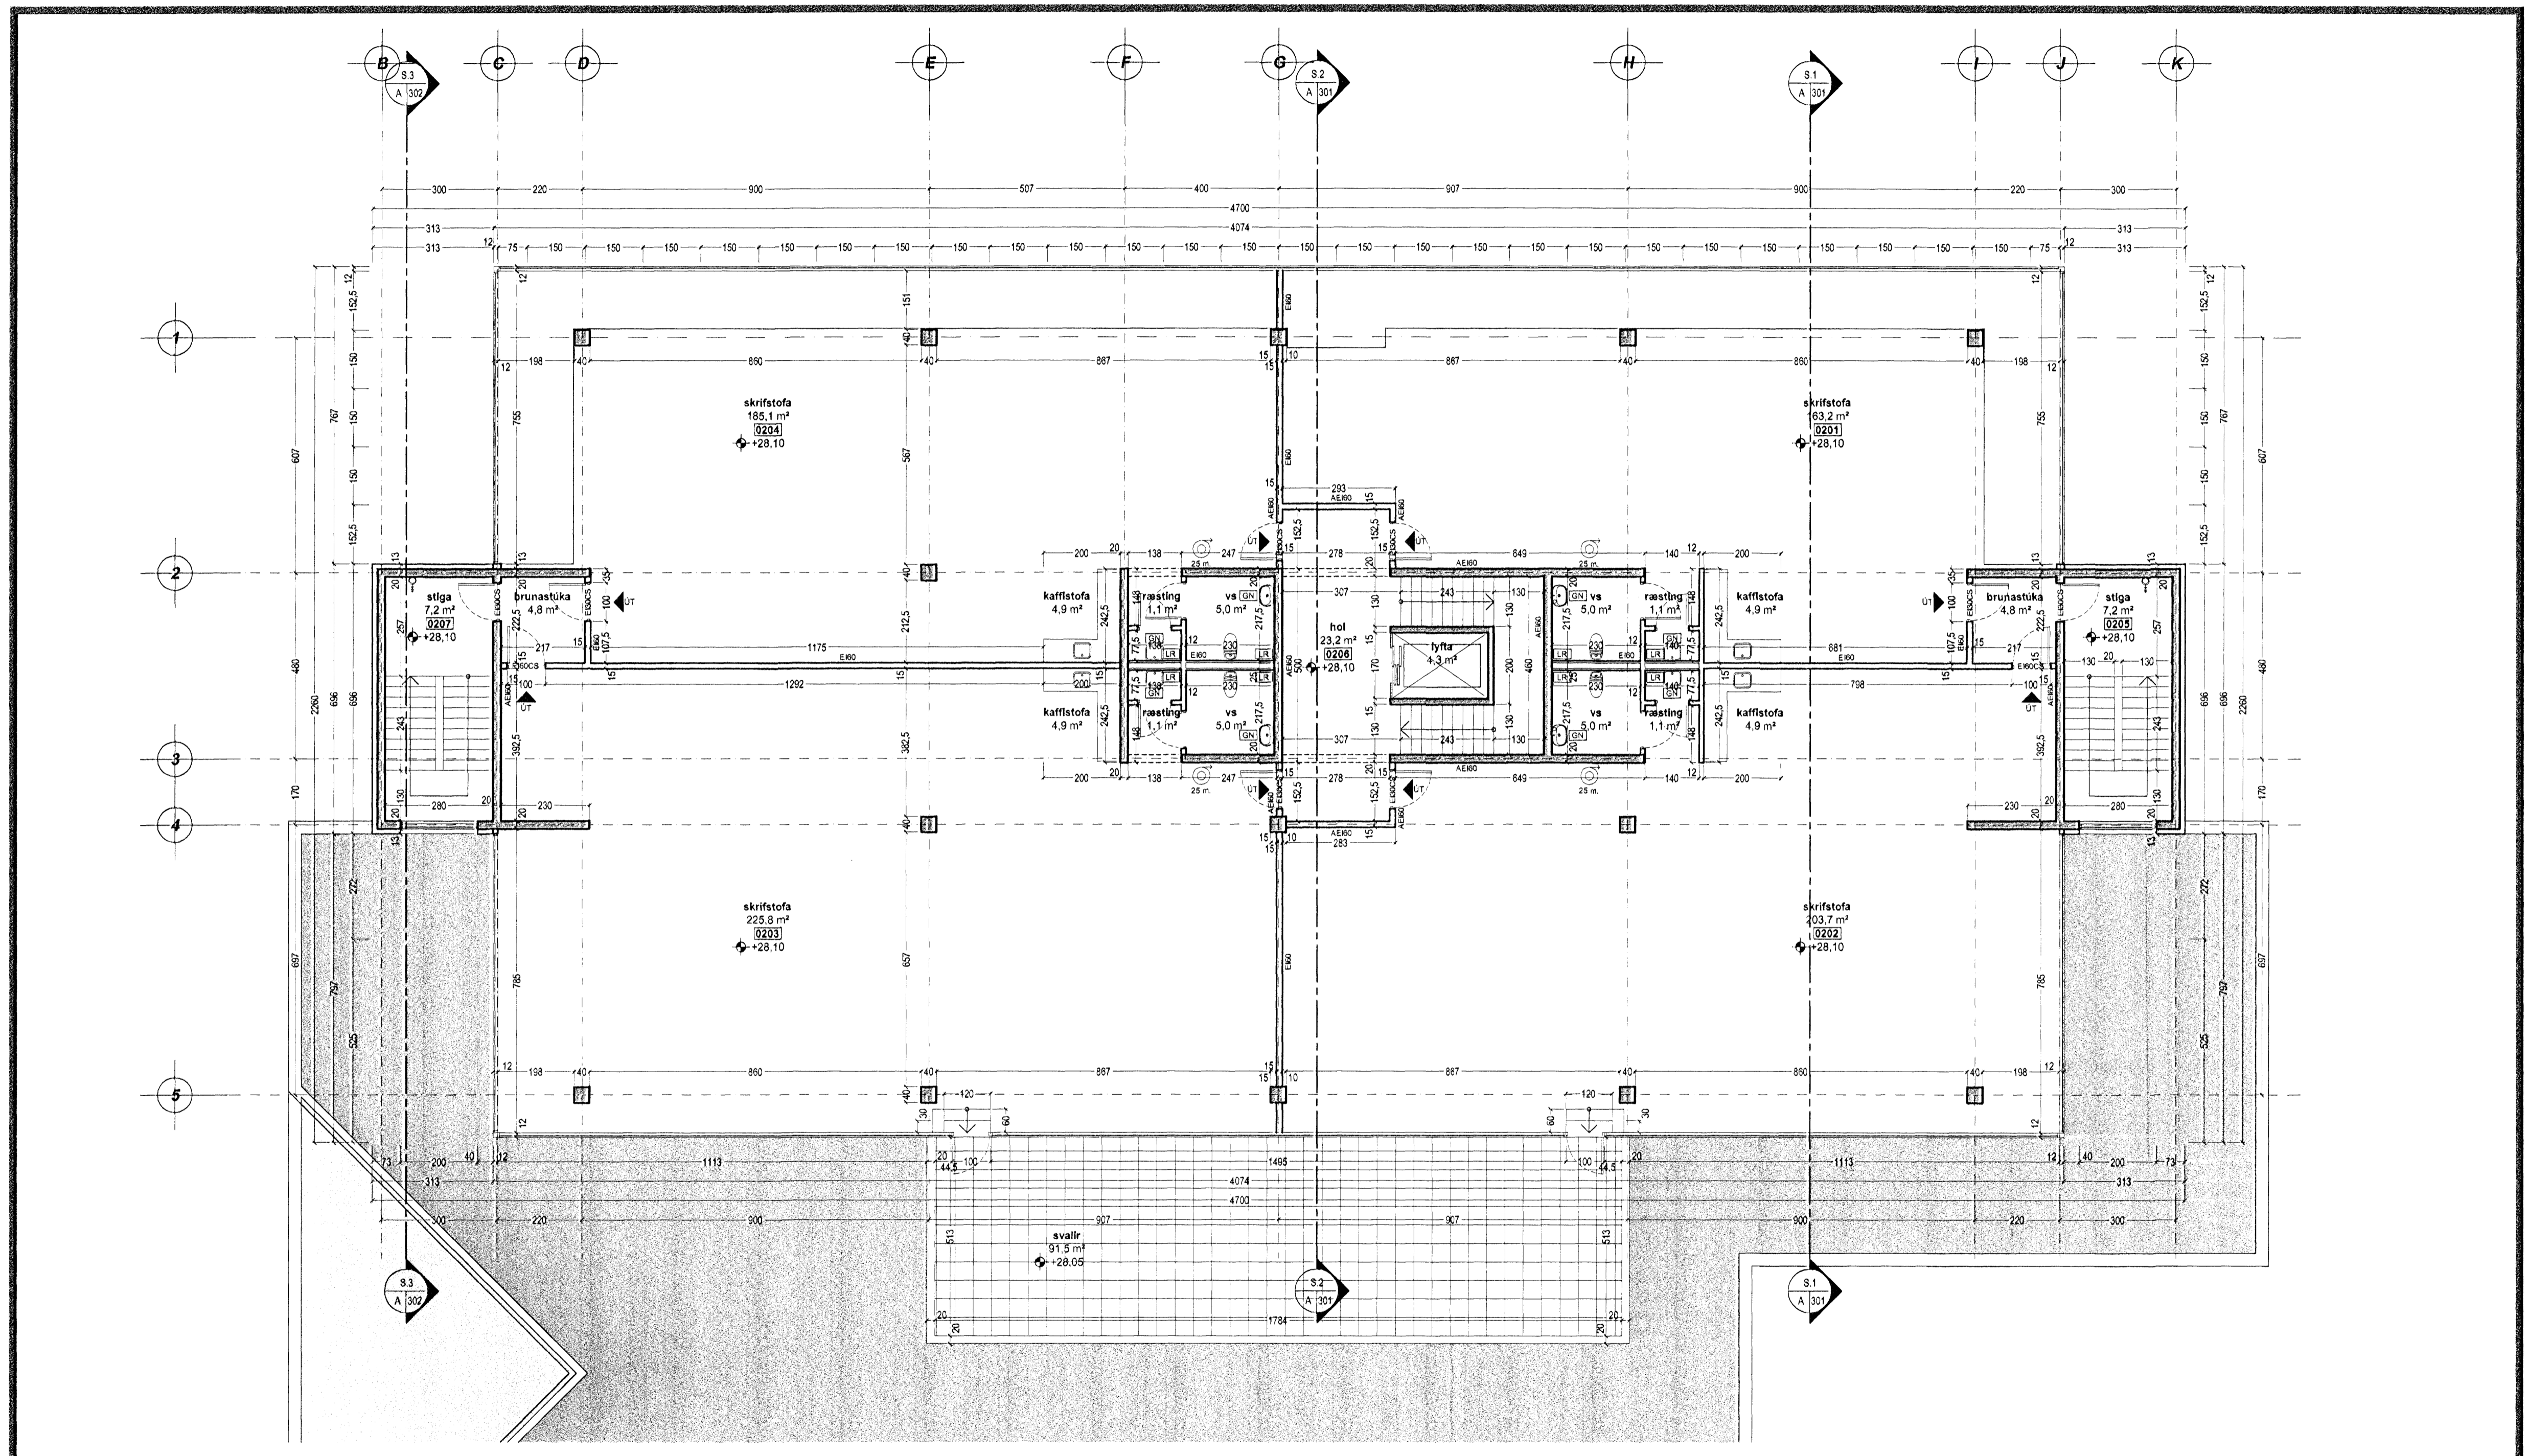

Grunnmynd 2.hæð

Mkv. 1:100

HEILBRIGDISEFTIRLIT
HAFNARFJARDAR-
OG KÖPAVOGSSVÆÐIS
Gæðatorgi 7-210 Garðabæ

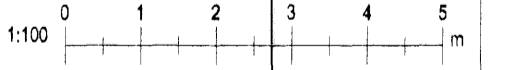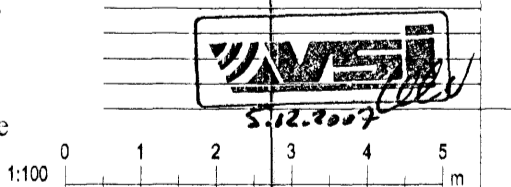

KRark Kristinn Ragnarsson arkitekt ehf.
Suðurlandsbrú 4a - 3. hæð 108 Reykjavík, Ísland
Sí. 584 2255 Fax. 544 4225
Kl. 581298.555 www.krark.is krark@krark.is

Tjarnavellir 9
Hafnarfjörður
Grunnmynd 2.hæð

Verknúmer:	07089AV	Verkefnastjóri:	YAI
Hönnun:	KR, YAI	Teiknað:	YAI
Yfirfarið:	YAI	Samþykkt:	Kristinn Ragnarsson Kl. 120344 2008
Mælikvæði:	1:100	Dagsetning:	04.12.2007
Skrá:	07089AV-A102.dwg	Blað:	A102



Skrá: 3.12.2007 14:34:08

Copyright © KRark