
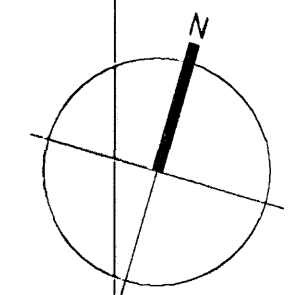


Samþykkt þann
2 JAN 2008
Byggingafulltrúi
P.h. Jón Sigurðsson

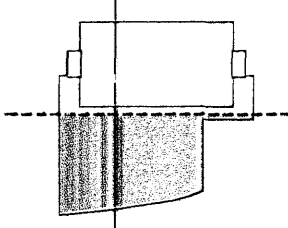


- TAKN**
- GN = Gólfurfall
 - DN = Döngufurfall
 - LR = Loftlásting
 - VLR = Vöðvað loftlásting
 - PK = Þakpassar
 - NL = Nýgjarfjós
 - BO = Bógjarfjós
 - R = Rákyngjart
 - HSL = Hæðsökkvæðki
 - UT = Mestur útgangur
 - BO = Félagsvél þögnunarp
 - BR = Brúgjalanga
 - SI = Stigjalanga
 - SI = Stigjalanga út
 - SI = Stigjalanga brunavörðunarkerfis
 - SI = Inngangur
 - SI = Gólfstæði fyrir farða
 - EI60 = Veggr og hæðaskil
 - EI90 =
 - A-EI60 =
 - A-EI120 =
 - REI60 =
 - REI120 =
 - A-REI120 =
 - E-CS30 = Hurð
 - EI-CS30 =
 - EI-CS60 =
 - E30 = Gluggar

BREYTING

Breyting	Dagsetning	Teiknað	Yfirráð
1	DD.MM.YY	XXX	XXX
X			

HEILBRIGGISEFHLIT
HAFNARFIARDAR-
OG KÓPAVOGSSVÆÐIS
Garðatorgi 7/210, Garðabý

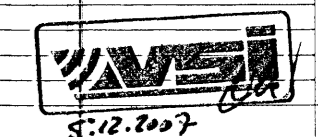



KRARK Kristinn Ragnarsson arkitekt ehf.
Súðurlandsbraut 4a-3, hæð 108 Reykjavík, Ísland
Sí. 594 2258 Fax. 544 4225
Sí. 5812983399 www.krark.is krark@krark.is

Tjarnavellir 9

Hafnarfjörður

Grunnmynd 1.hæð

Verknúmer: 07089AV	Verkefnasjóni: YAI
Hönnun: KR.YAI	Teiknað: YAI
Yfirfarið: YAI	Samþykkt: Kristinn Ragnarsson Sí. 120944 2699
Mælikvarði: 1:100	Dagsetning: 04.12.2007
Skrá: 07089AV-A101.dwg	Blað: A101B

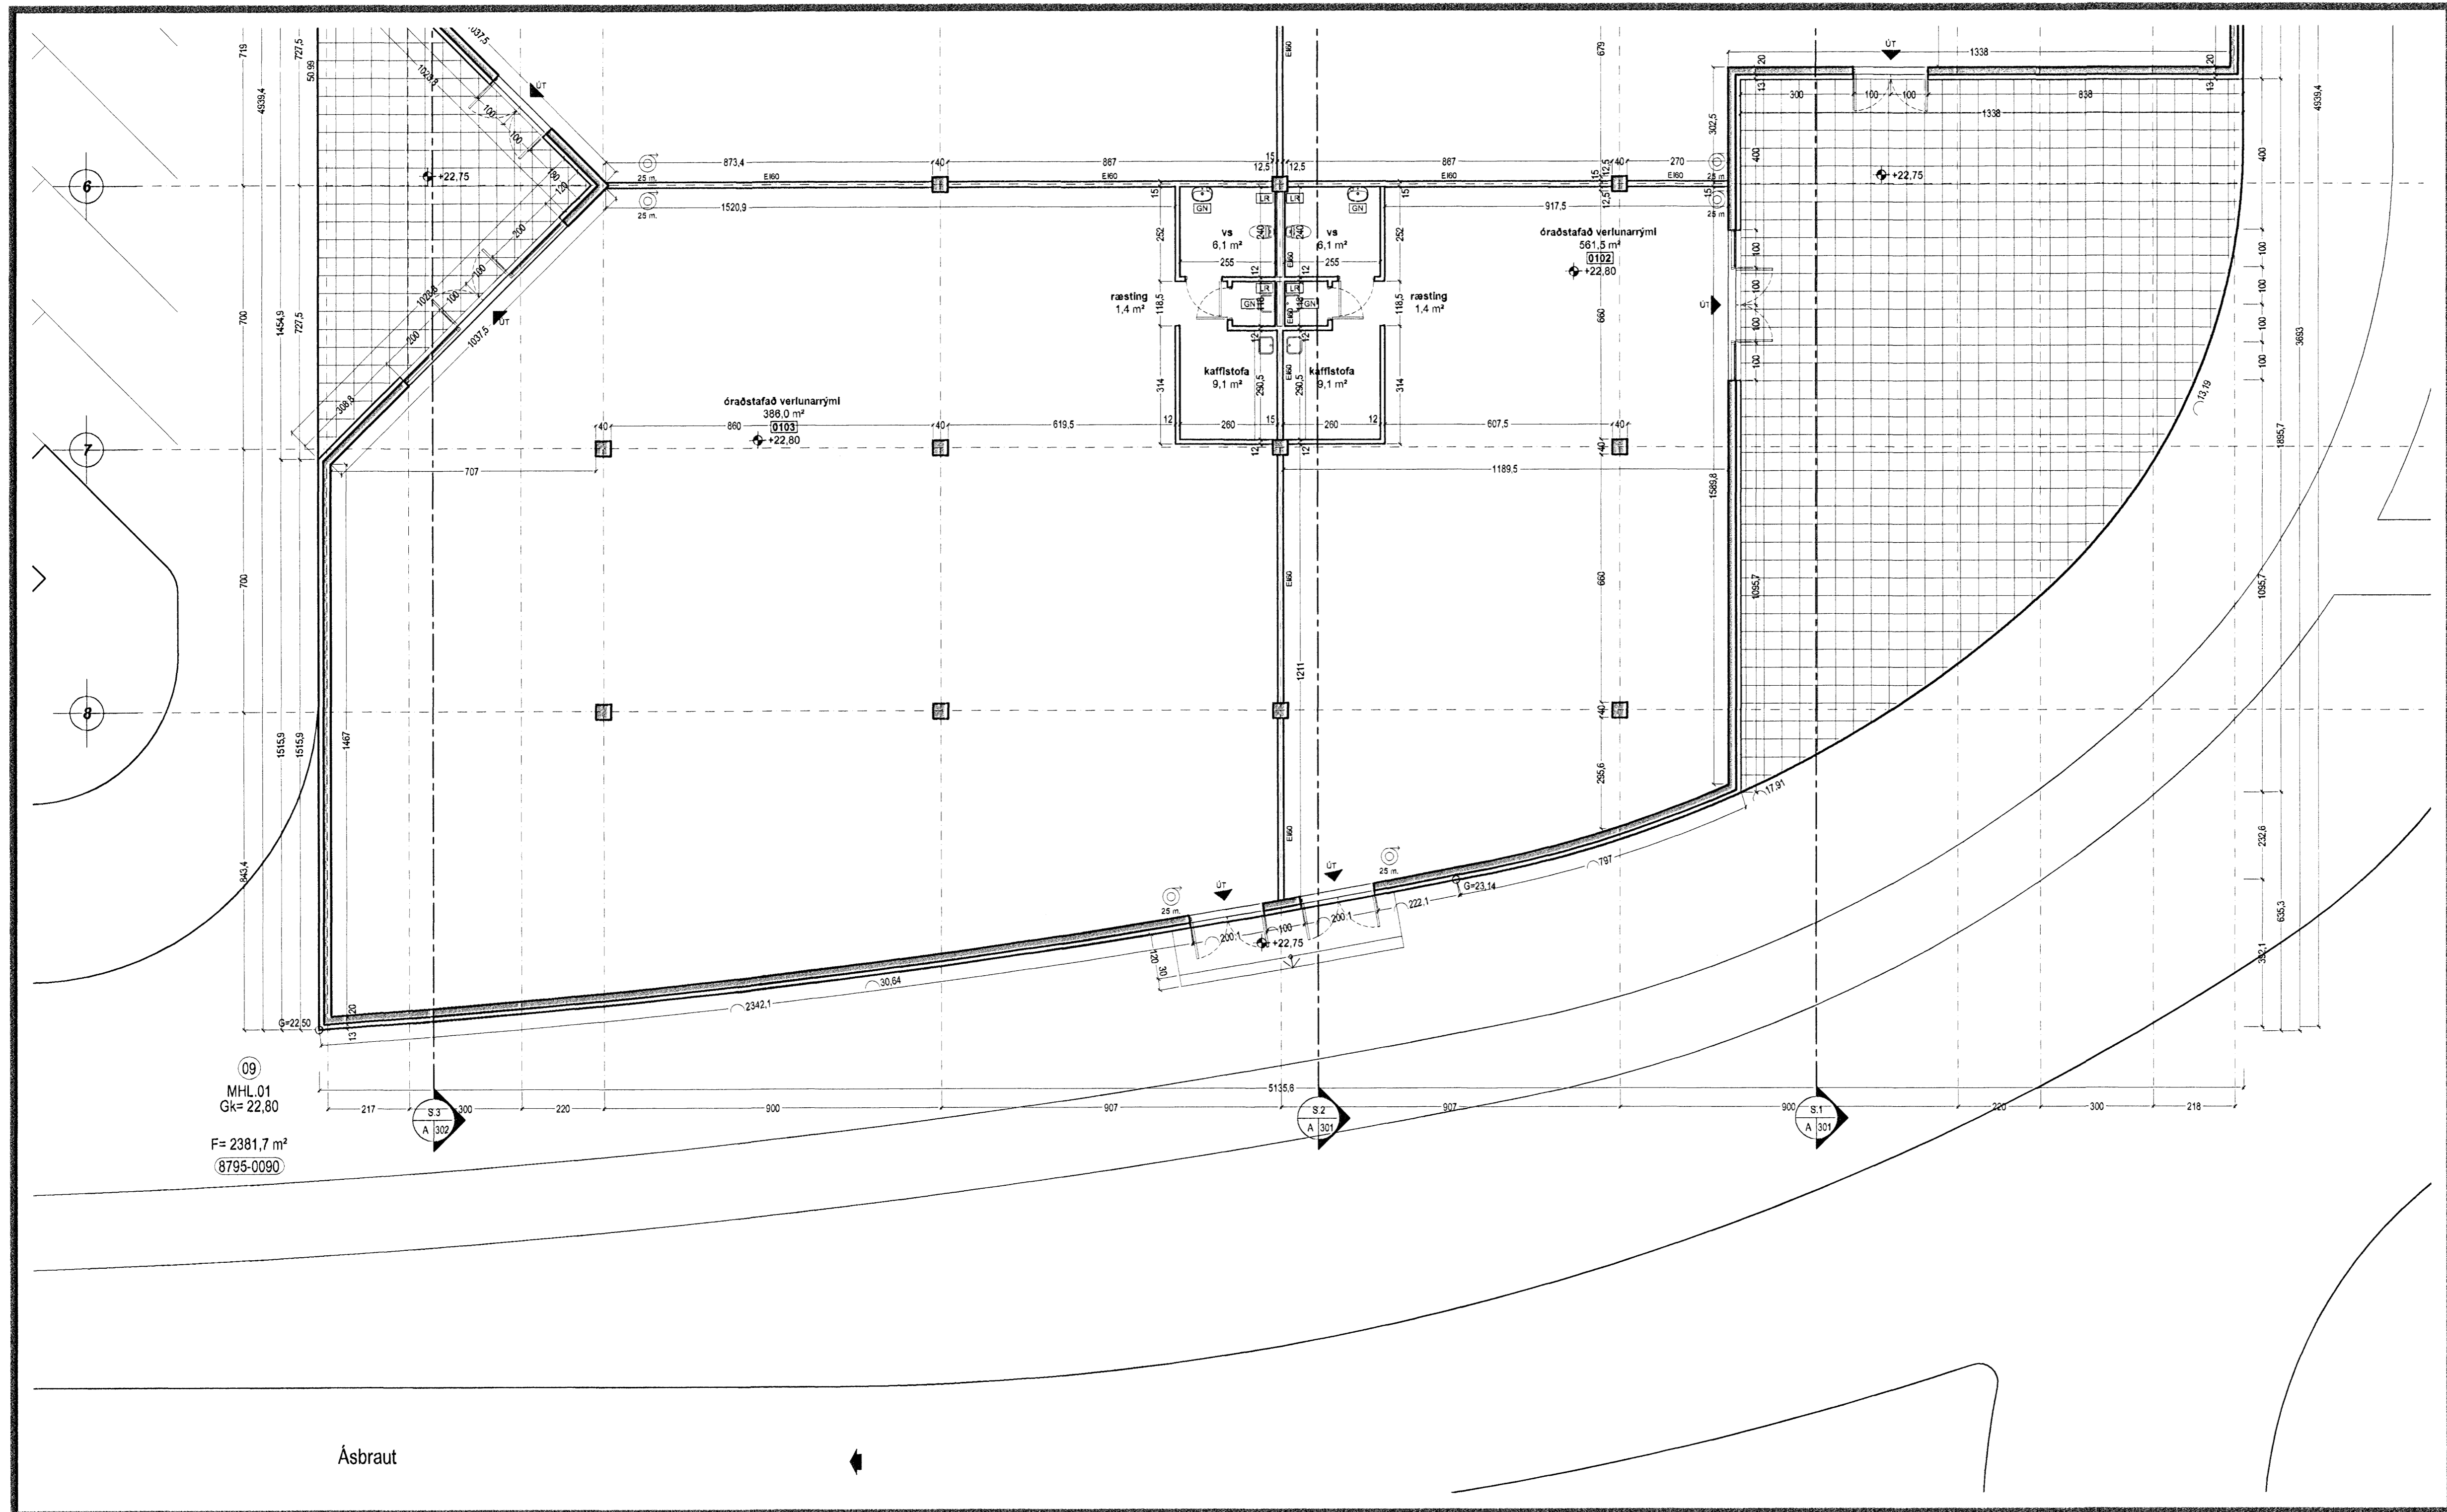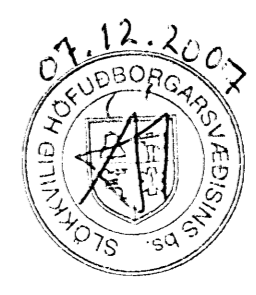

MHL.01
Gr= 22.80
F= 2381.7 m²
(8795-0090)

Ásbraut

Grunnmynd 1.hæð

Mkv. 1:100

Pak: 26.11.2007 17:55:54

Copyright © 2008