
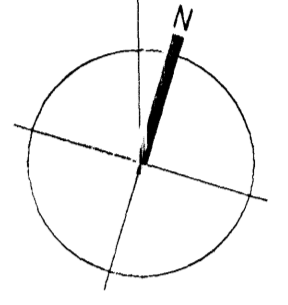
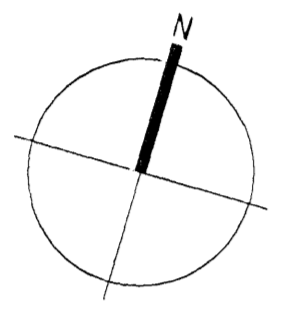


Samþykkt þann
 2 JAN 2008
 Byggingafulltrúi í Hafnarfirði
 E.h. Jón Sigurðsson

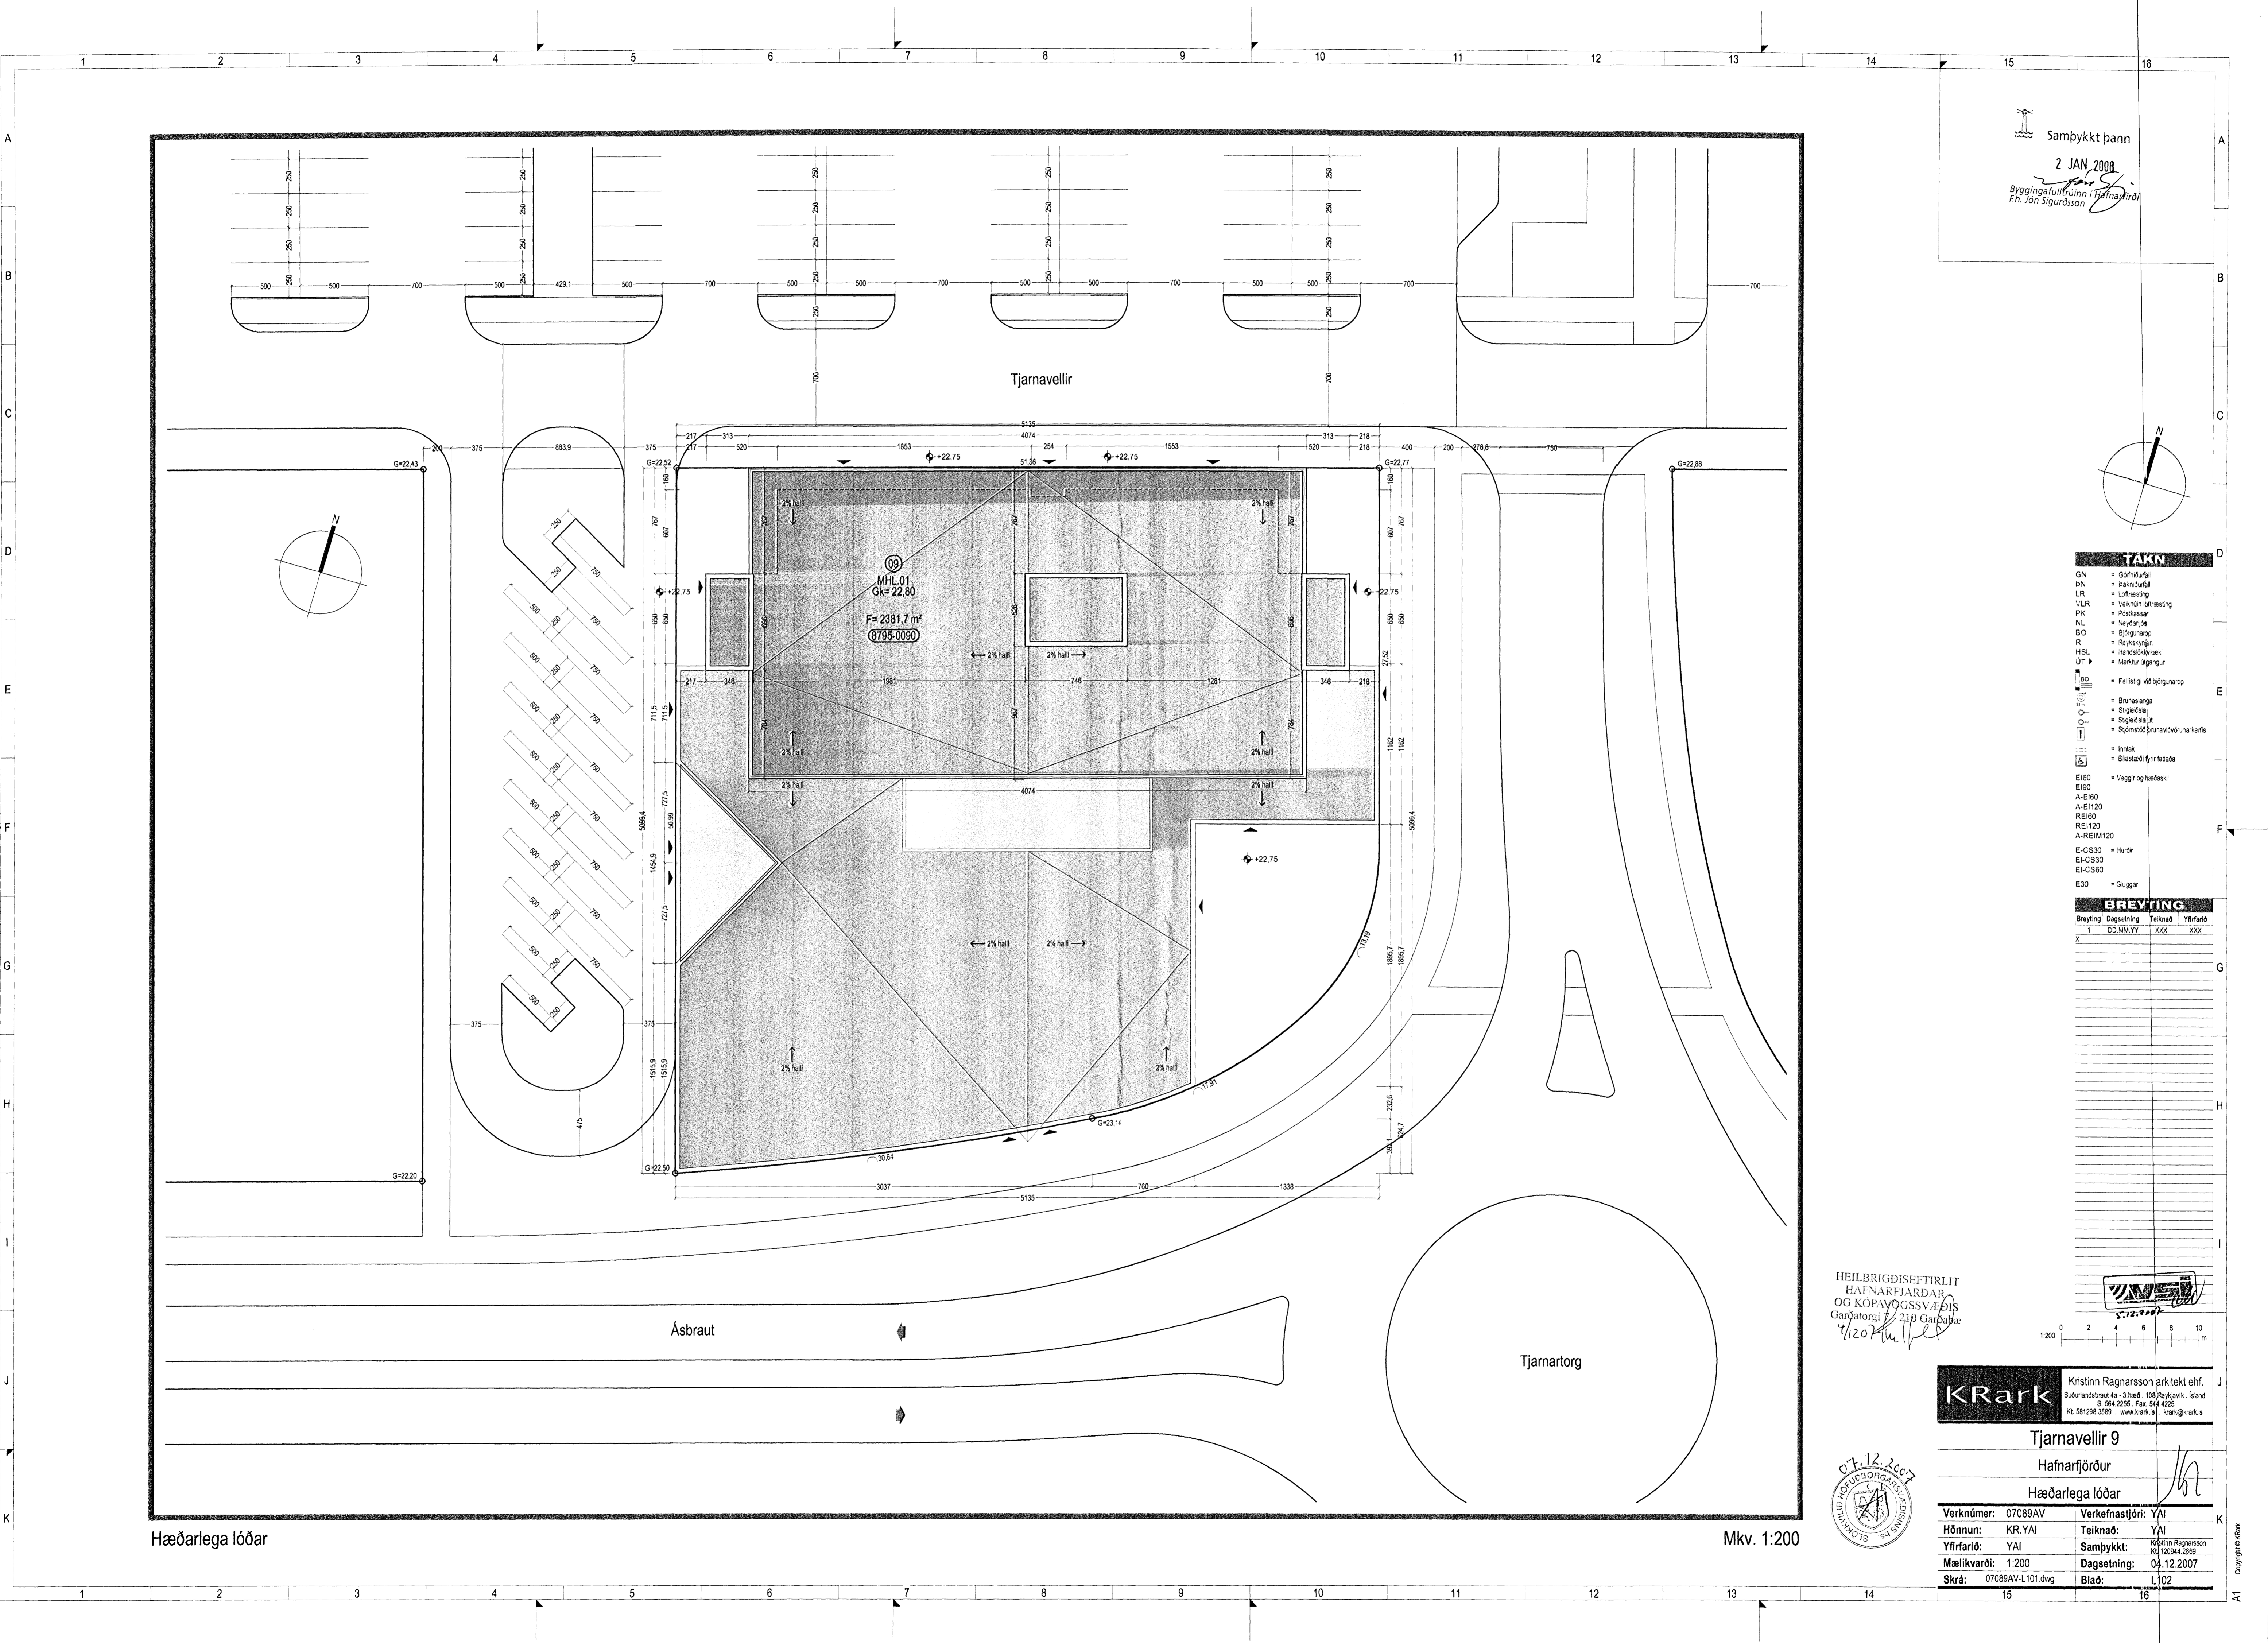


- TAKN**
- GN = Gáfnurfi
 - PN = Þaknurfi
 - LR = Lofning
 - EI60 = Veggir og hæðar
 - EI90 = Veggir og hæðar
 - A-EI60 = Veggir og hæðar
 - A-EI120 = Veggir og hæðar
 - REI60 = Veggir og hæðar
 - REI120 = Veggir og hæðar
 - A-REI120 = Veggir og hæðar
 - E-C330 = Hurðir
 - EI-C330 = Hurðir
 - EI-C360 = Hurðir
 - E30 = Gluggar

BREYTING

Breyting	Dagsetning	Teknað	Yfirfarið
1	DD/MM/YY	XXX	XXX

HEILBRIGDISEFTIRLIT
 HAFNARFJARÐAR
 OG KÖPAVOGSSVÆÐIS
 Garðatorgi 21D Garðabæ
 7120

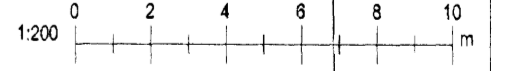

KRark Kristinn Ragnarsson arkitekt ehf.
 Suðurlandsbrú 4a-3 hæð, 108 Reykjavík, Ísland
 Sími: 594 2225 Fax: 544 4225
 Sími: 581298 3589 www.krark.is krark@krark.is

Tjarnavellir 9
 Hafnarfjörður
 Hæðarlega lóðar

Verknúmer: 07089AV Verkefnastjóri: YAI
 Hönnun: KR.YAI Teknað: YAI
 Yfirfarið: YAI Samþykkt: 04.12.2007
 Mælikvarði: 1:200 Dagsetning: 04.12.2007
 Skrá: 07089AV-L101.dwg Blað: L102



Hæðarlega lóðar

Mkv. 1:200

Skrá: 1.12.2007 13:58:59

Copyright © KRark