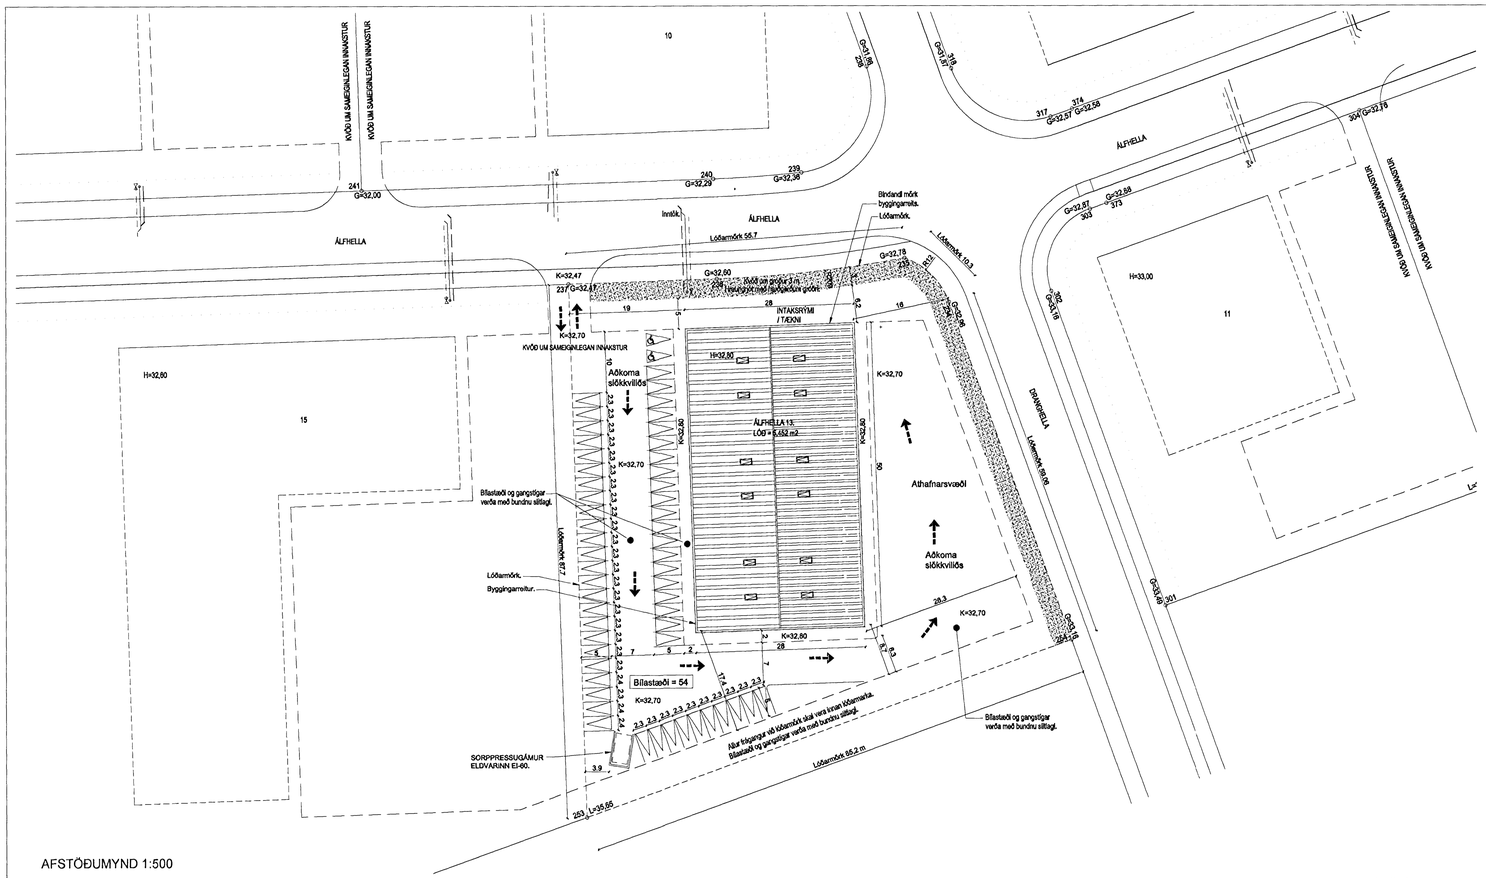
ÁLFHELLA
ÁLFHELLA 13
Lóð = 5.452 m2
INTAKSRÝMI ÍTÆKNI
Aðkoma slökkviliðs
Athafnarsvæði
Bílastæði = 54
Bílastæði og gangstígar verða með bundnu slitlagi.
Lóðarmörk
Byggingarreitur.
SORPÞRESSUGÁMUR ELDVARINN EI-60.
Lóðarmörk 56.7
Lóðarmörk 56.2 m
Lóðarmörk 19.9
Lóðarmörk 19.3
Bindandi mörk byggingarreits.
Innkl.
KVÖÐ UM SAMEIGINLEGAN INNAKSTUR
DRANGHELLA
H=32,80
H=33,00
K=32,70
K=32,80
K=32,47
G=32,00
G=32,29
G=32,36
G=32,60
G=32,57
G=32,58
G=32,87
G=32,88
G=32,78
G=33,18
G=33,19
G=33,18
G=33,18
G=33,18