



Samþykkt þann  
 21 NOV 2007  
 Byggingafulltrúinn í Hafnarfirði  
 P.h. Jón Sigurðsson

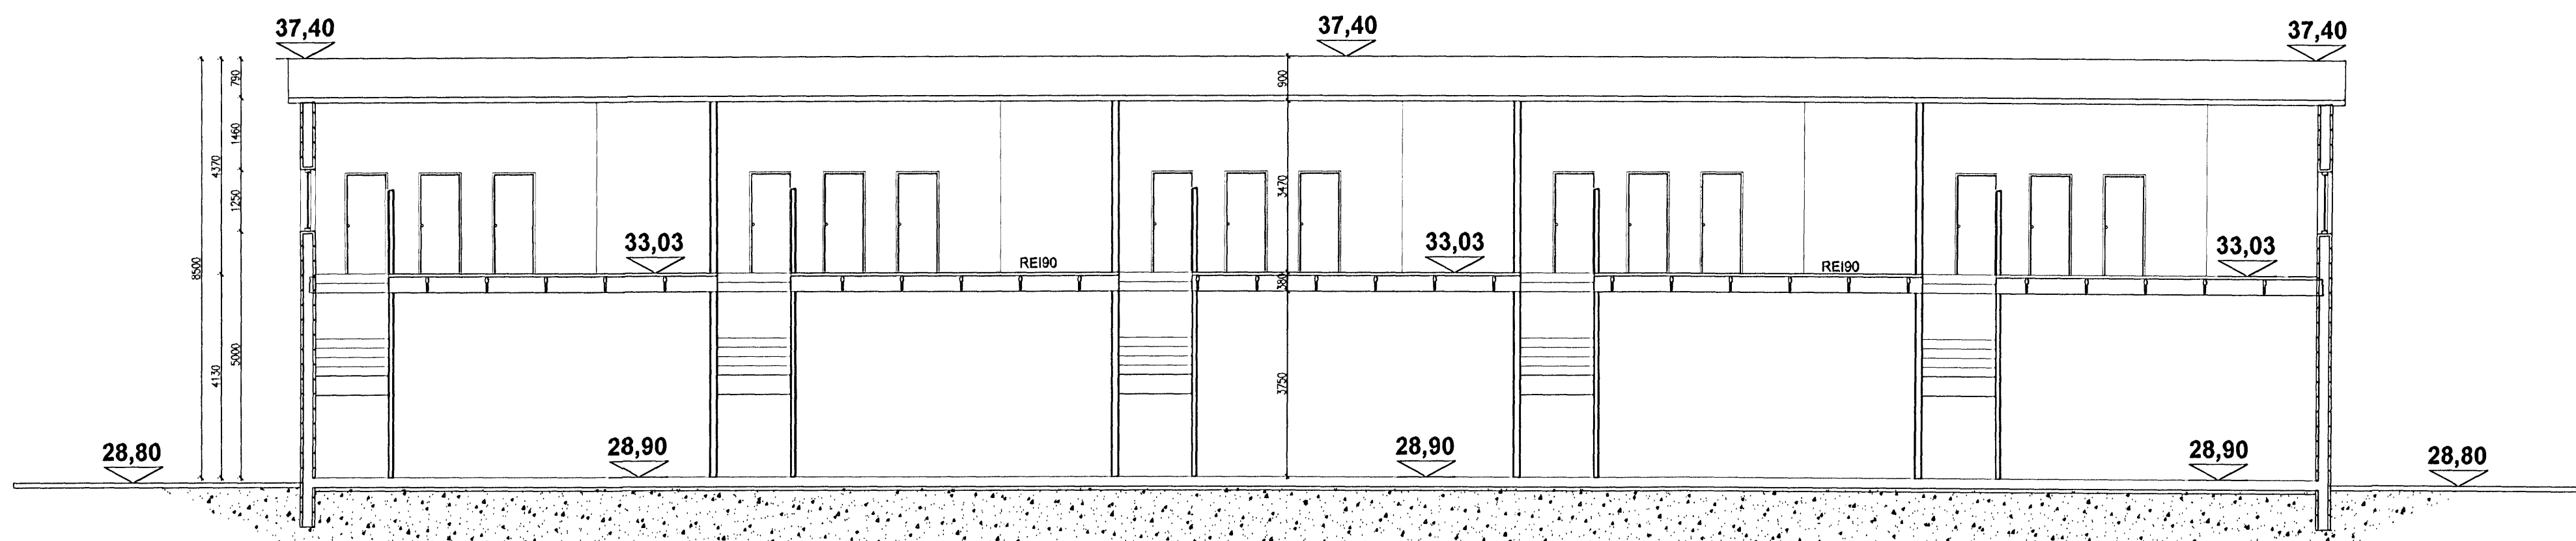

SKURÐUR B-B

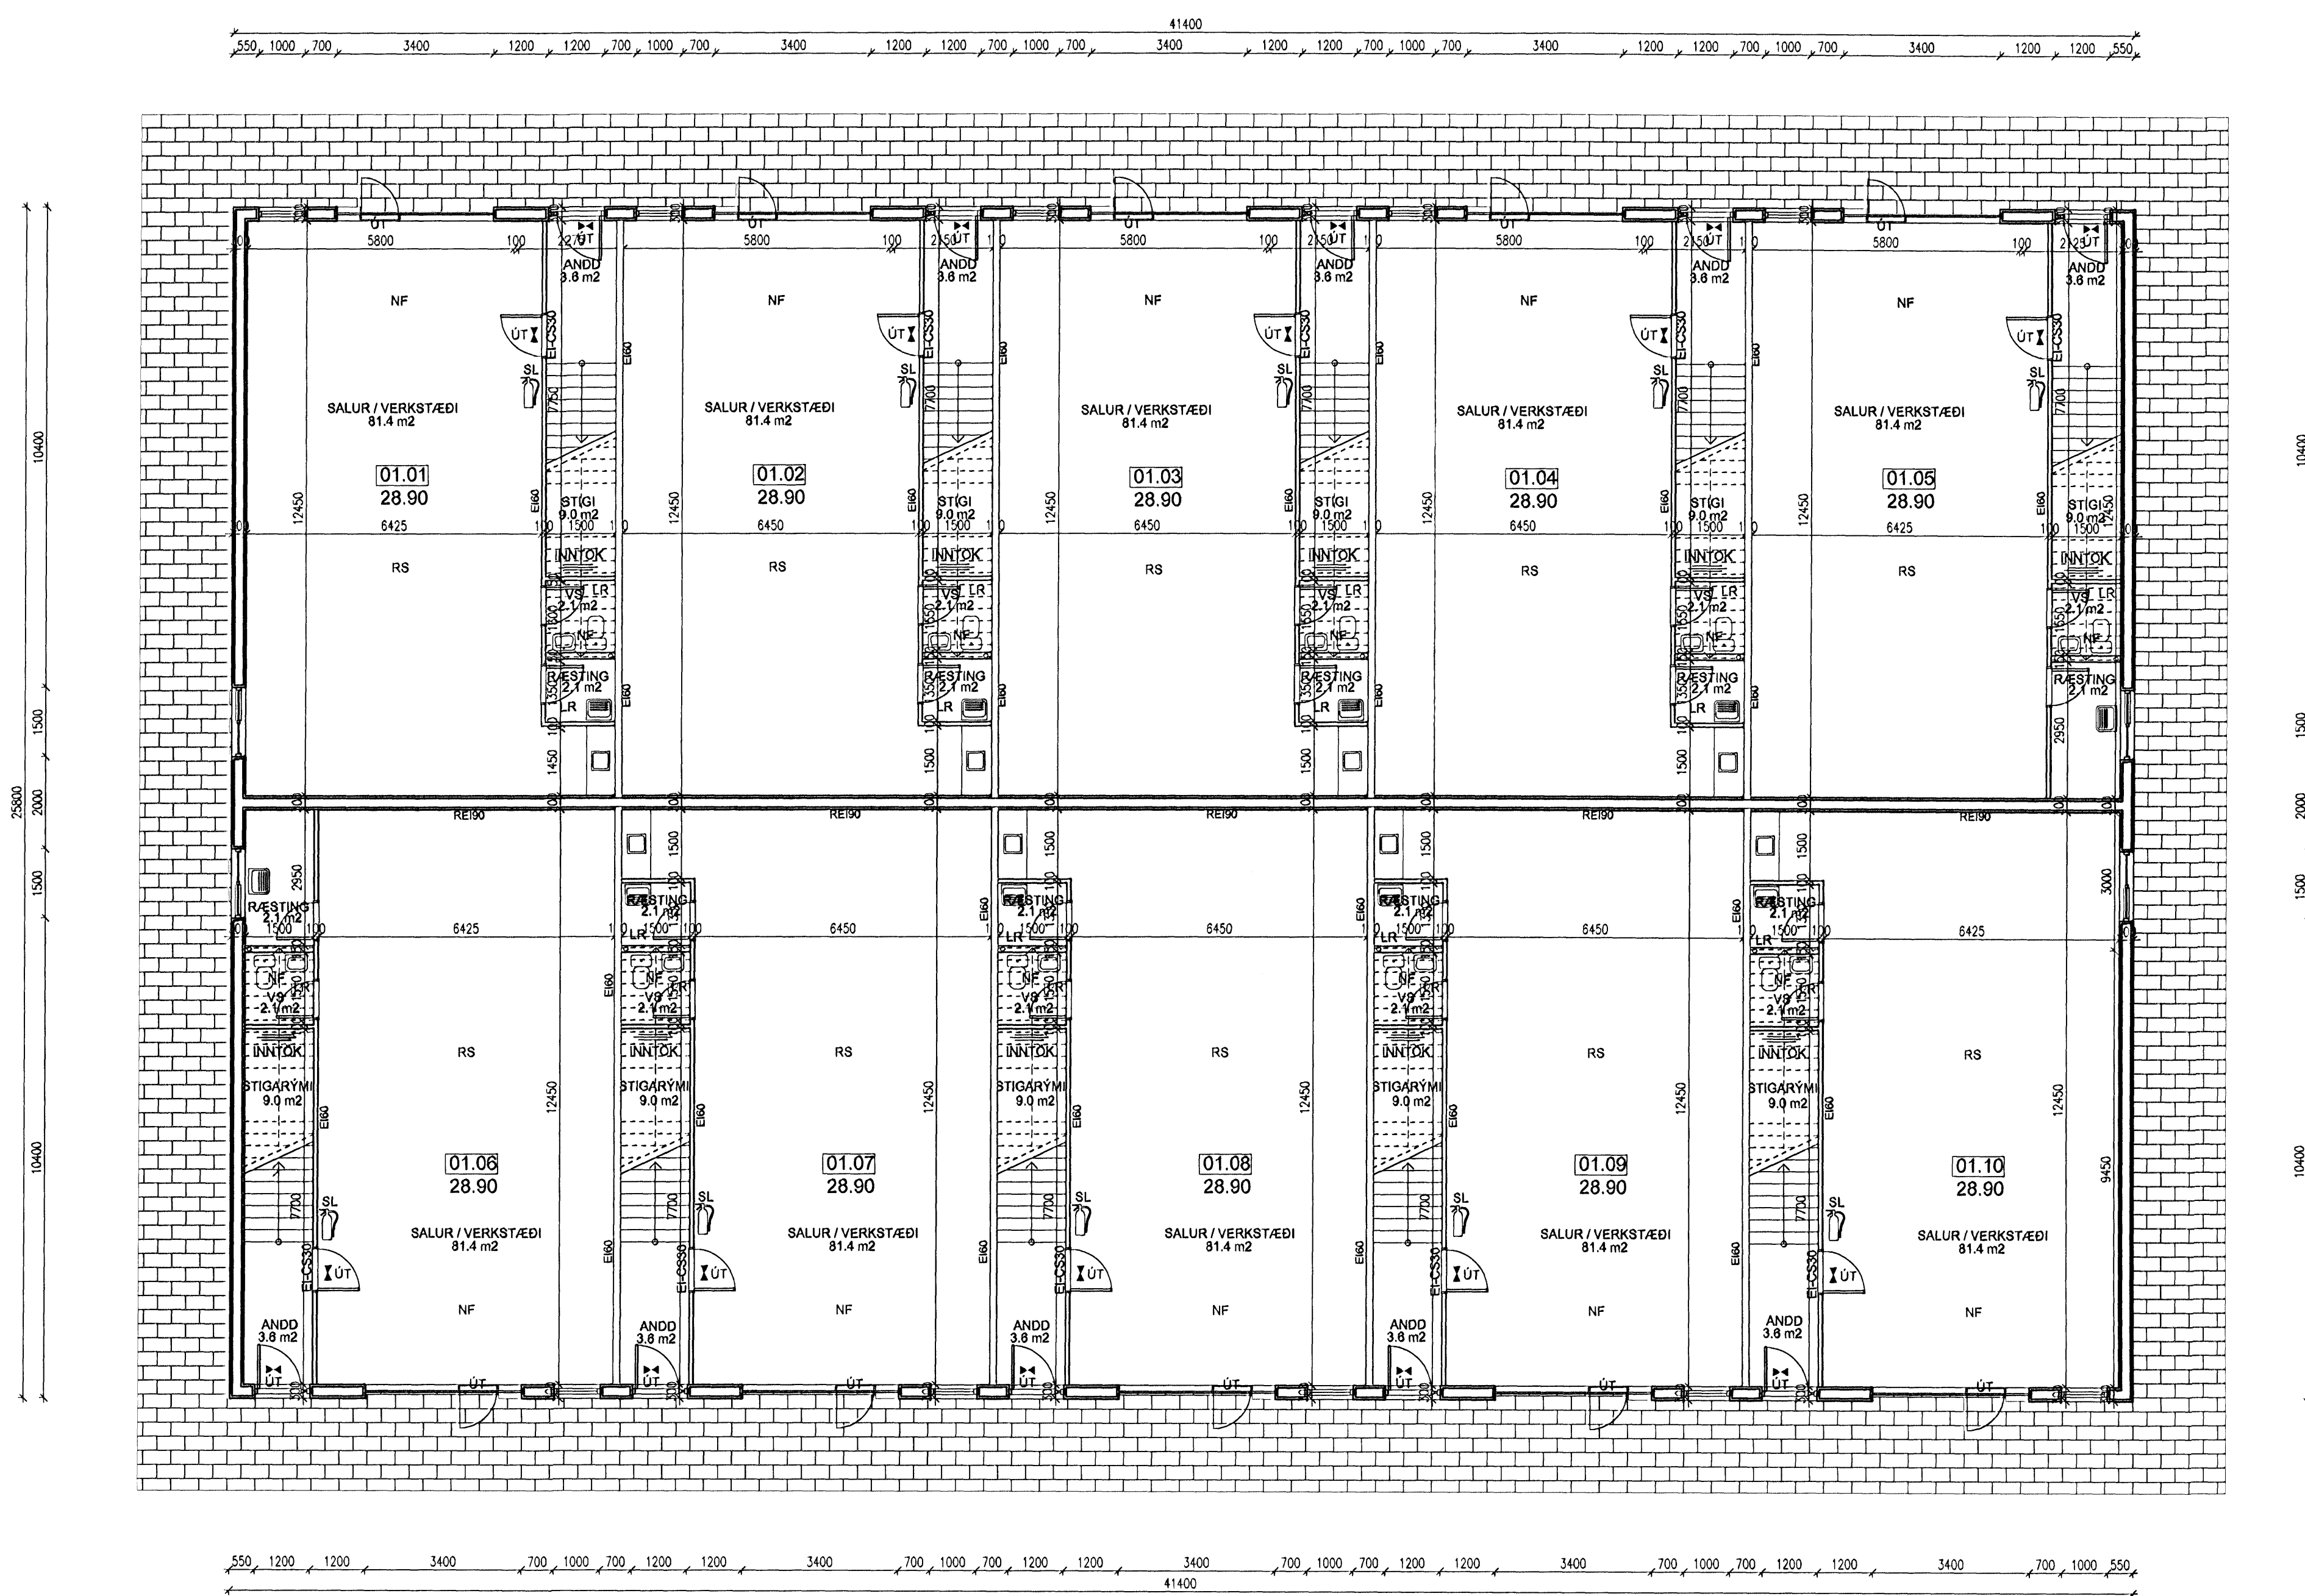


GRUNNMYND 1. HÆÐ

SKÝRINGAR

- SL SLÖKKVIÐÆKI
- RS REYKSKYNJARI
- BO BJÖRGUNAROP
- NF GÖLF NIÐURFALL
- LR LOFTFRÆSING
- ÚT ÚTINEYDARLJÓŠ

ÖLL MÁL A TEKNIÐU ERU Í MM. ATHUGA SKAL VEL OG SANNREYNA ÖLL MÁL Á STAÐNUM OG BERA SAMAN VIÐ TEIKNINGAR ÁÐUR EN SMÍÐI HEFST.

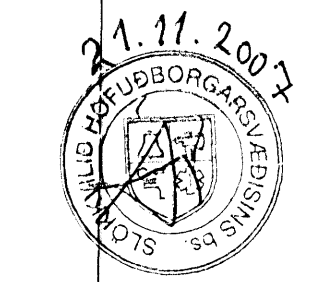

**VARMAMÓT**  
 Framnesveg 19, 230 Keflavík  
 Sími 421-4800, varmamot.is  
 Haraldur Valbergsson, B.F.I.  
 Kennitala: 290162-0299

Gjáhella 5, 221 Hafnarfirði

Verk.	GRUNNMYND 1 HÆÐ OG SNÍÐ				
Hann.	HV.	Teikn.	GG	Mkv.	1:100
Samþ.				Dags.	12.07.2007
					101.07.01-02