


REYKJAVÍKURVEGUR 72, HAFNARFJÖRDUR

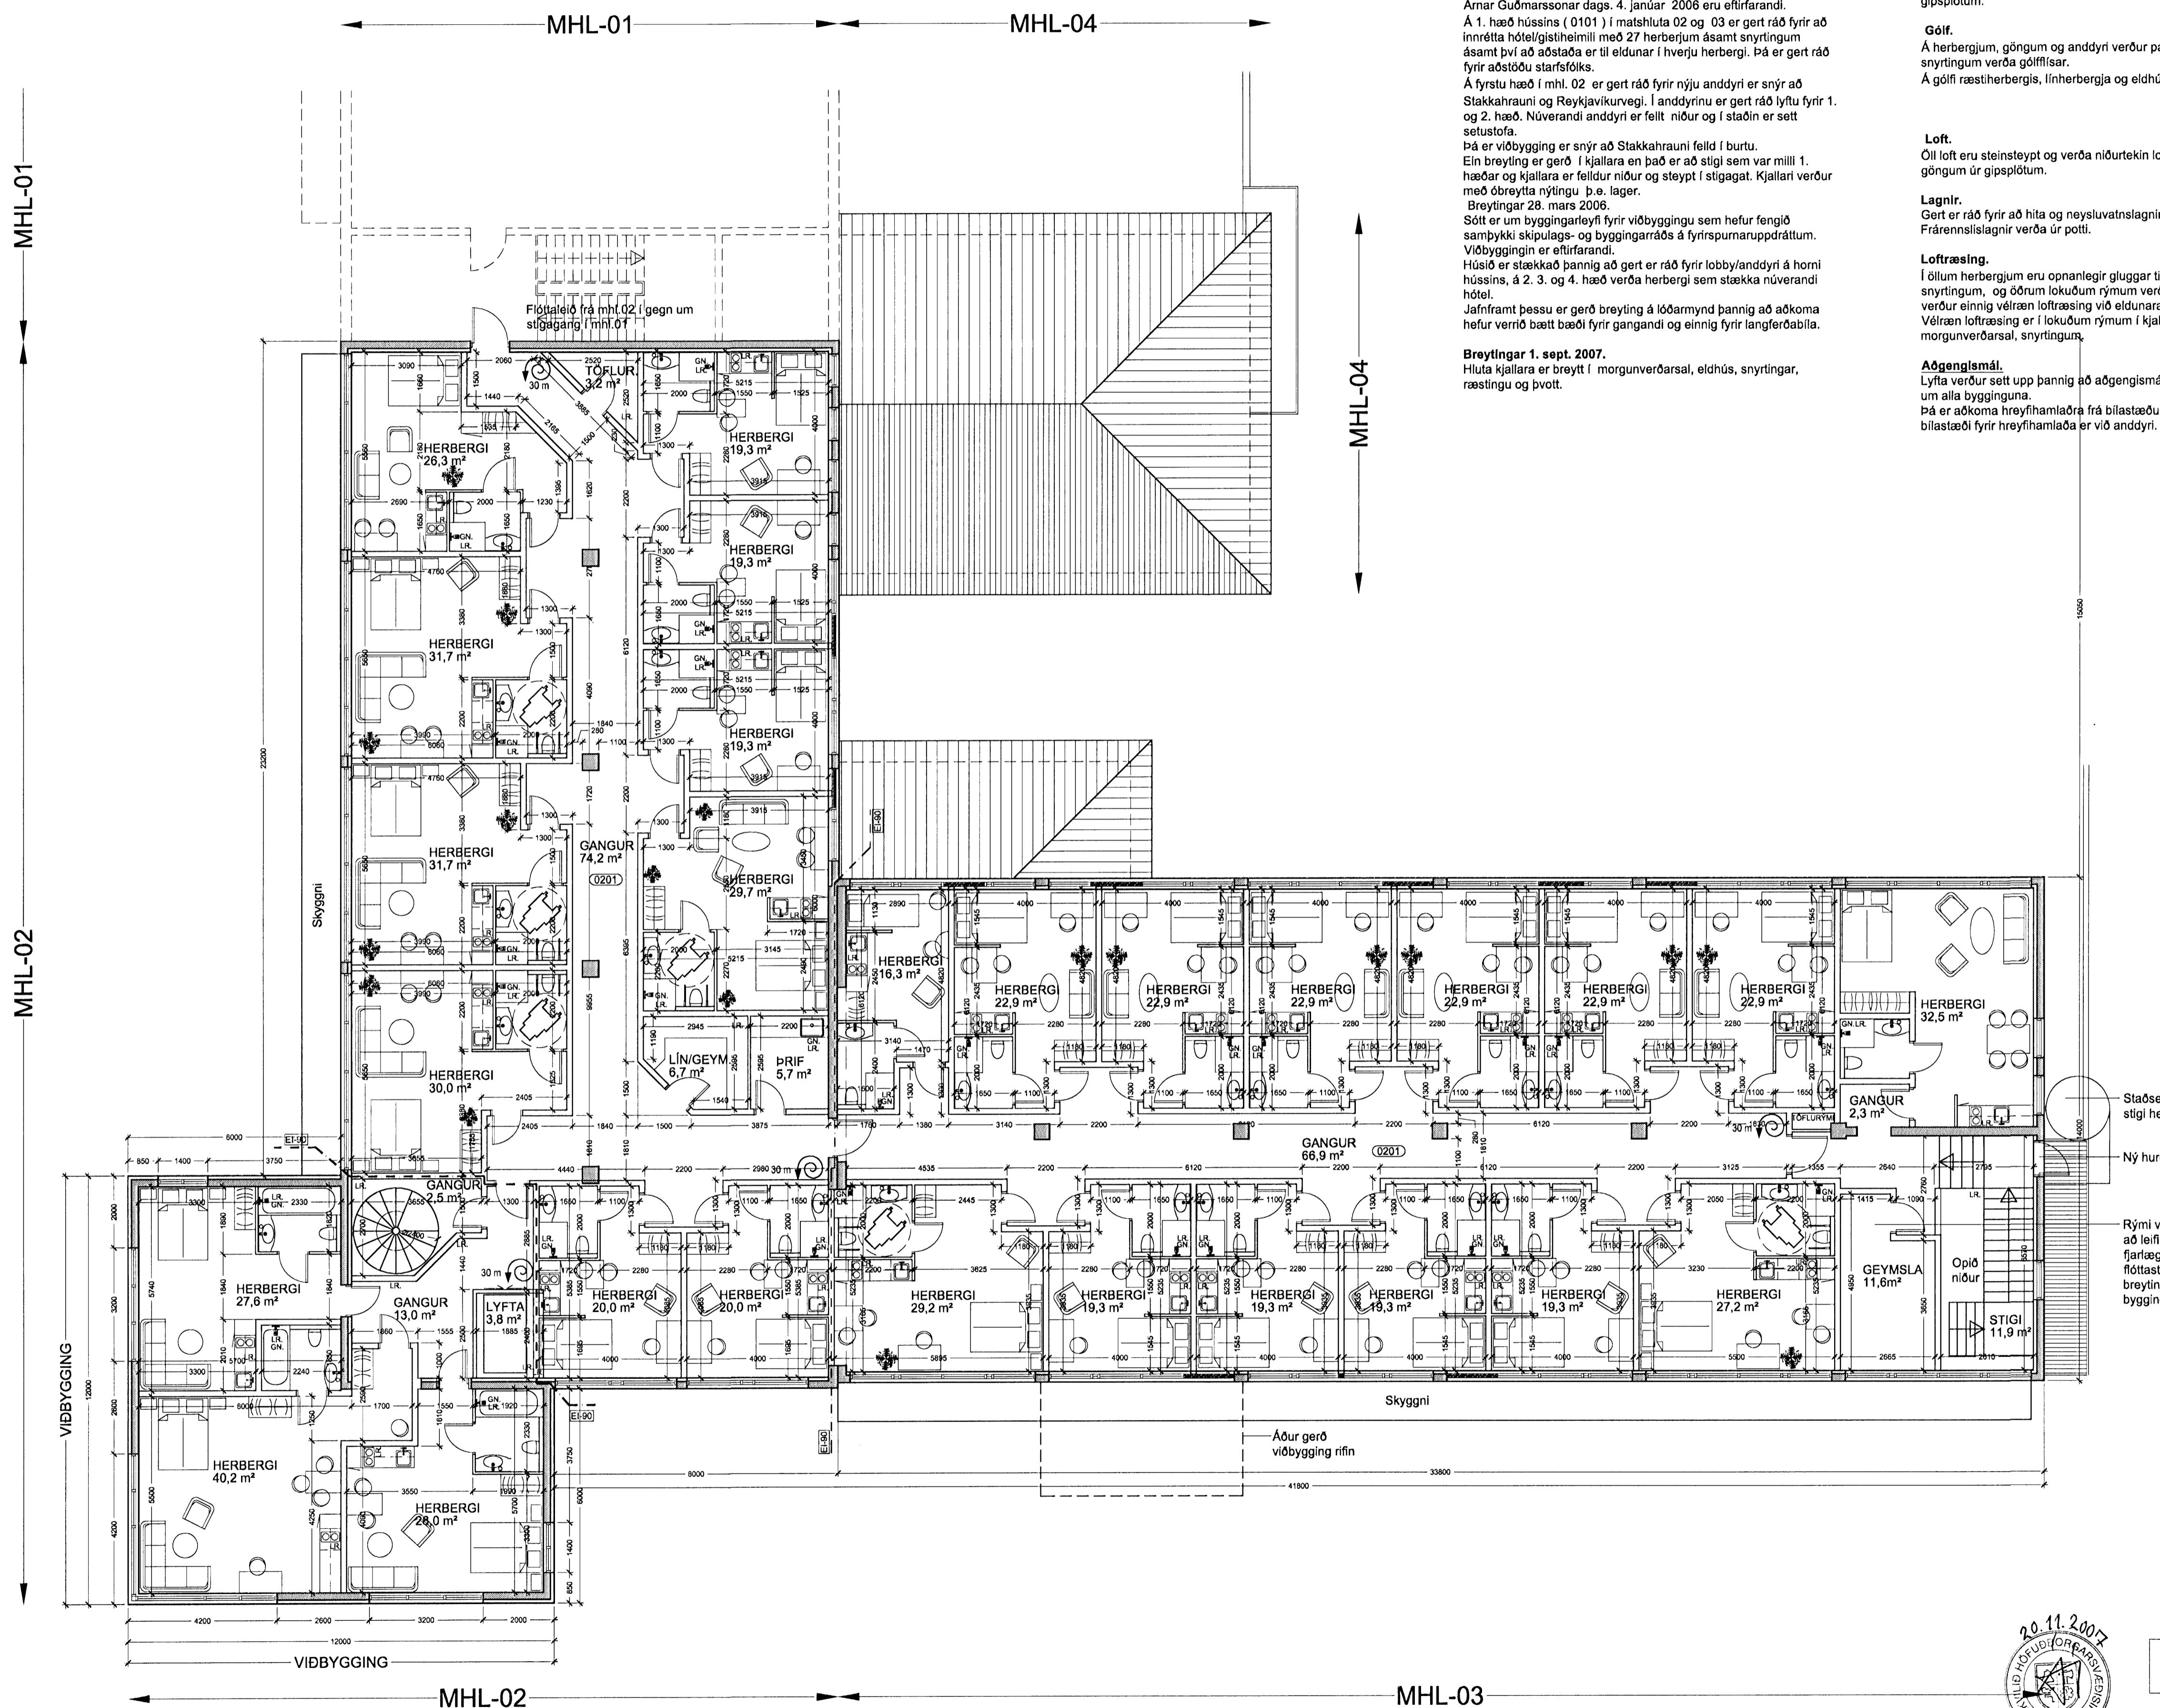

GRUNNMYND 2.HÆÐ

C / 26.04.2008 / HÖG / STIGI SETTUR I SÉR HÖLF, SETUSTOFA BREYTT I GEYMSLU
B / 28.03.2008 / HÖG / TURN BYGÐUR VID MHL. 02 UPP Á 4 HÆÐIR - LYFTA SETT I HÚSÍD
A / 04.01.2008 / HÖG / STARFSMANNAR. BREYTT I HERBERGI OG HORNHERB. I SETUSTOFO
MÓTTAKA FLUTT Á 1. HÆÐ OG LYFTA FLUTT MHL. 02
BREYTING NR. / DAGS. / TEKN. / BREYTING FRÁ FYRRI TEIKNINGU

REYKJAVÍKURVEGUR 72, HAFNARFJ.

EFNI: ADALUPPDRÄTTUR
GRUNNMYND 2. HÆÐAR

TEKN.NR.
104

DAGS.: 04.07.2004

MKV.: 1:100

ÚTGÁFA:

C

HÖNNUDIR: Erlendur Ární Hálmarsson, Byggingafræðingur, Kt.: 10.03.'55-5239
Hjálmar Órn Guðmarsson, Byggingafræðingur, Kt.: 20.06.'72-3809

Breytingar.
Húsið Reykjavíkurvegur 72 er upphaflega teiknað af Kjartan Sveinssyni ýmsar breytingar hafa verið gerar og hefur ARKO teknistofa m.a. get sumar beirra og er stuðt við þær teknir. Breytingar voru sambýkkar og frankkvæðar 2004 við Reykjavíkurveg 72 Hafnarfjörður í þá eru að 2. hæð (0201) var breyt í hótel, samkvæmt upprættum Efendrar Árna Hálmarssonar og Hálmars Arnar Guðmarssonar dags. 4. júní 2004.

Fyrirhugaðar framkvæmdir við Reykjavíkurveg 72 Hafnarfjörður samkvæmt upprættum Efendrar Árna Hálmarssonar og Hálmars Arnar Guðmarssonar dags. 4. janúar 2006 eru efifarandi.

A 1. hæð hússins (0101) í matshluta 02 og 03 er gert ráð fyrir að innrétt hotel/gistheimili með 27 herberjur ásamt snyrtungum ásamt því að aðstaða er til eldunar í herbergi. Þá er gert ráð fyrir aðstoðu starfsfólk.

A fyrstu hæð í mhl. 02 er gert ráð fyrir nýju anddyri er snýr að Stakkhrauni og Reykjavíkurvegi. Í andyrunum er gert ráð lytu fyrir 1. og 2. hæð. Núverandi anddyri er fellt niður og í staðin er sett setustofa.

Þá er viðbygging er snýr að Stakkhrauni feldi í burtu. Ein breyting er gerð í kjallara en það er að stig um var milli 1. hæðar og kjallara er feldur niður og steypit í stigagat. Kjallari verður með obreytta nýtingu þ.e. lager.

Breytingar 28. mars 2006.

Sött er um byggingarleyfi fyrir viðbyggingu sem hefur fengið sambýkki skipulags- og byggingaráðs á fyrirsparunarupprættum. Viðbyggingin er efifarandi.

Húsið er stekkæð þannig að gert er ráð fyrir lobby/anddyri á horni hússins, á 2. 3. og 4. hæð verða herbergi sem stekkja númerandi hotel.

Jafnframt þessu er gerð breyting á löðarmynd þannig að aðkoma hefur verið bætt baði fyrir gangandi og einnig fyrir langferðabla.

Breytingar 1. sept. 2007.
Hluta kjallara er breytt í morgunverðarsal, eldhús, snyrtungar, ræstingar og þvott.

Byggingarlysing.

Búravarvirk.
Undirstöður, úteggir, göfl og loftoplötur eru gerðir í steinsteypu. Loftoplötur verða í plötum. Húsið er eingangrð og klætt að utan steinull og áklæðningu.

Veggir.
Allir innveggir eru byggðir upp úr aldeðurum 100 mm einangrabir að innan með 95 mm steinull og klæddir begjá vegna með 2 x 13 mm gipsplötum.

Gólf.
Að herbergjum, gögnum og anddyri verður parket á gólfum en í snyrtungum verða göfliflissar. A gólf ræstherbergis, línhverbergja og eldhúss verður gólfúður.

Loft.
Öll loft eru steinsteyp og verða niðurtekin loft í herbergjum og gögnum ógipsplötum.

Lagnir.
Gert er ráð fyrir að hita og neysluvatnslagnir verði úr rústfríu stáli. Frárennislagsnir verða úr potti.

Loftræsing.
I öllum herbergjum eru opnanlegir gluggar til loftræsingar en á snyrtungum, og örðum lokuhum rýmum verður vélren loftræsing. Þá verður einnig vélren loftræsing við eldunaraðstöðu í herbergjum. Vélren loftræsing er í lokuhum rýmum í kjallara s.s. í eldhús, morgunverðarsal, snyrtungum.

Aðgengismál.
Lyfta verður sett upp þannig að aðgengismál hreyfihamaðra verður um alla byggininguna. Þá er aðkoma hreyfihamaðra frá bilastæðum að anddyri góð og bilastæði fyrir hreyfihamaðra er við anddyri.

Rámingarleiðir.
Rámingarleiðir af 1. hæð eru þrjár ein um anddyri á 1. hæð í mhl. 02, ein um setustofu í matshluta 03 er snýr að Stakkhrauni og ein um úthúsi í mhl. 04.

Rámingarleiðir af 2. hæð eru þrjár ein um anddyri á 1. hæð í mhl. 02, ein um setustofu í matshluta 03 er snýr að Stakkhrauni og ein um anddyri í matshluta 01 er snýr að Reykjavíkurvegi. Við þessar rámingarleiðir bælast við rámingarleiðir samkv. breyting 28. mars 2006 ein rámingarleiðir á 1. og annari hæð um aðal anddyri. Rámingarleiðir af 3. og 4. hæð verða um stig að aðal anddyri ásamt rámingarleiðir af 4. hæð út slétt þak og niður stig að galli í mhl. 03. Þannig verður smák. Tvar rámingarleiðir úr herju hóff. Rámingarleiðir úr kjallara eru 4 úr mhl 02 og 3 úr mhl. 03.

Brunavörunarkerfi.
I hotellinu verður sett upp viðurkennt brunavörunarkerfi tengt viðurkenndri stjórnstöð.

Út - og neyðarlýsing.
I hotellinu verður hönnuð og sett upp út- og neyðarlýsing viðurkennd af eldvarnareftirlit sjá staðsetningar á brunavörunarupprætti.

Kláðningar.
Allar kláðningar í lofti og vegjum verða í flokki 1.

Slöngukelfi og slökktvæki.
Slöngukelfi eru sýnd á grunnumundum og slökktvæki verða sett upp í samræði við eldvarnareftirlit.

Aðkoma slökktvæli.
Hótelíð er á 1. og 2. hæð að Reykjavíkurvegi og Stakkhrauni og 1. 2. og 3. hæða á baklöð og óll aðkoma góð þá er aðkoma og aðstoða slökktvæli óll hin besta. Þá er staðsetning slökktvælis þannig að viðbragðstími þess að húsinu er ekki nema 3-5 minútur.

Eldhus.
I öllum háfum við eldun skal setja úbakerfi.


Hellbrigðismál.
I herbergjum er gert ráð fyrir eldunaraðstöðu en nú er bælt við eldhús og aðstoðu til morgunverðarsal í kjallara.

Almenn atríð.
Óll lokuhum rými verða útlöftuð með vélrenni loftræsingu. Þá verður vélren loftræsing frá eldunaraðstöðu. Vélren loftræsing er í lokuhum rýmum í kjallara s.s. í eldhús, morgunverðarsal, snyrtungum.

Ræsting.
I gistiheimilinu er gert ráð fyrir einni ræstingu á hvorti hæð þa sem rúmfot og annar búnaður er geymdur staðið þess herbergis er 8,7 m². Eitt ín herbergi er í kjallara. Öhrein þvottur verður þveginn í þvottaherbergi í kjallara staðið 8,5 m².

Sorpgymslur.
Engin breyting er á þeim hlutum þa sem gert er ráð fyrir sömu sorpgymslum og verði hefur en þær eru staðsettar á baklöðum.

Starfsmannarymi.
Gert er ráð fyrir aðstoða starfsfólk á 1. hæð þ.e. eldunaraðstöða, snyrtung, stúru og búningsaðstöða.

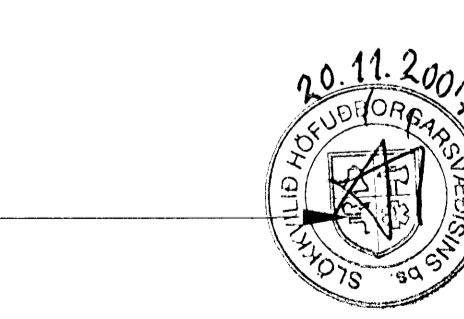

Samþykkti þann
28 NOV. 2007
Byggingafulltrúinn Hafnarfjörður
Fr. Jon Sigurðsson