


Sampykkt á fundi skipulags- og byggingarfulltrúa
05 DES. 2007
Bjarki Jóhannsson
Skipulags- og byggingarfulltrúi

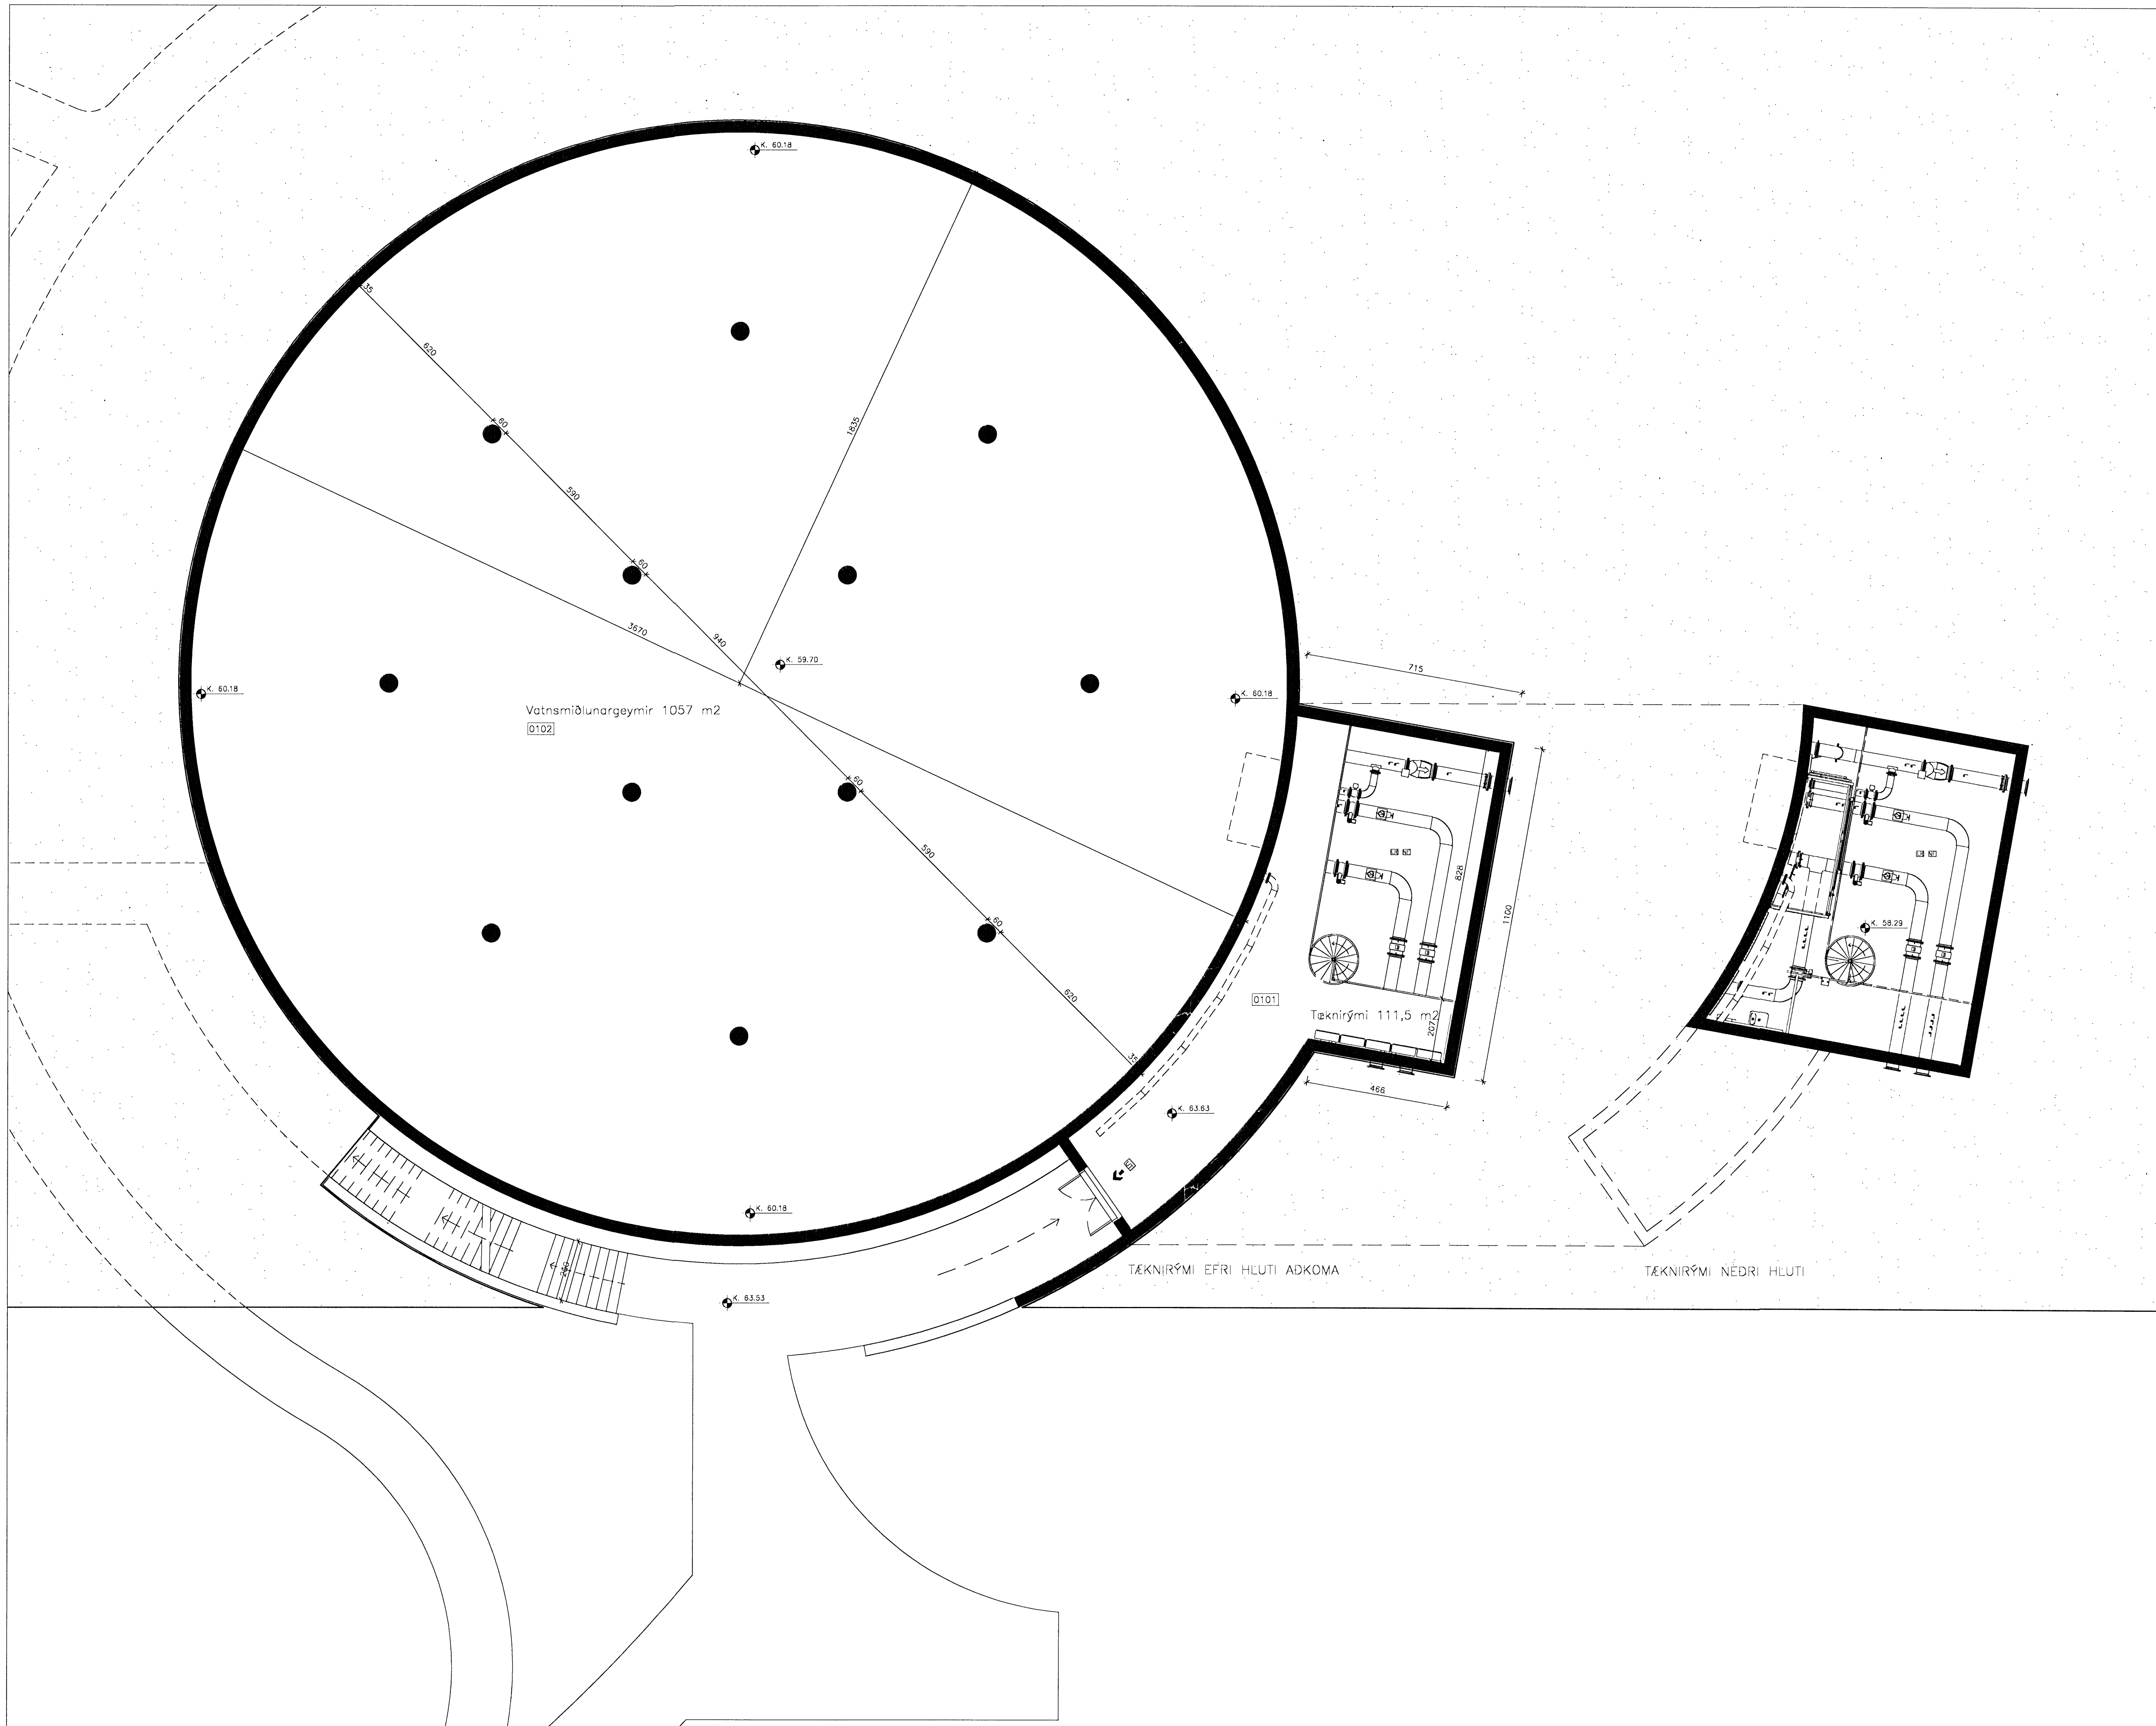

C:
B:
A:
BREYTINGAR: DAGS:

ADALUPPDRÁTTUR
VATNSMIÐLUNARGEYMIR VIÐ FJÓLUÁS 20A
(HAFNARFIRDI)
VERK: VATN 0636
KVARDI: 1:100
DAGS: 27.11.2007
TEIKN: G+B
SKRÁ: Grunnur.dwg

ÚTI INNI
ARKITEKTAR
ÞINGHOLTSSTRÆTI 27 101 REYKJAVÍK
SÍMAR 552 7660 & 552 7661 FAX 552 7661
NETFANG ut.inni@centrum.is
VEFFANG www.centrum.is/uti.inni
BALDUR Ó. SWARSSON ARKITEKTAR FAI
120357-5149
JÓN ÞÓR ÞORVALDSSON ARKITEKTAR FAI
021256-7579