


Samþykkt á fundi skipulags- og byggingarfulltrúa  
 05. DES. 2007  
 Bjarki Jóhannesson  
 Skipulags- og byggingarfulltrúi

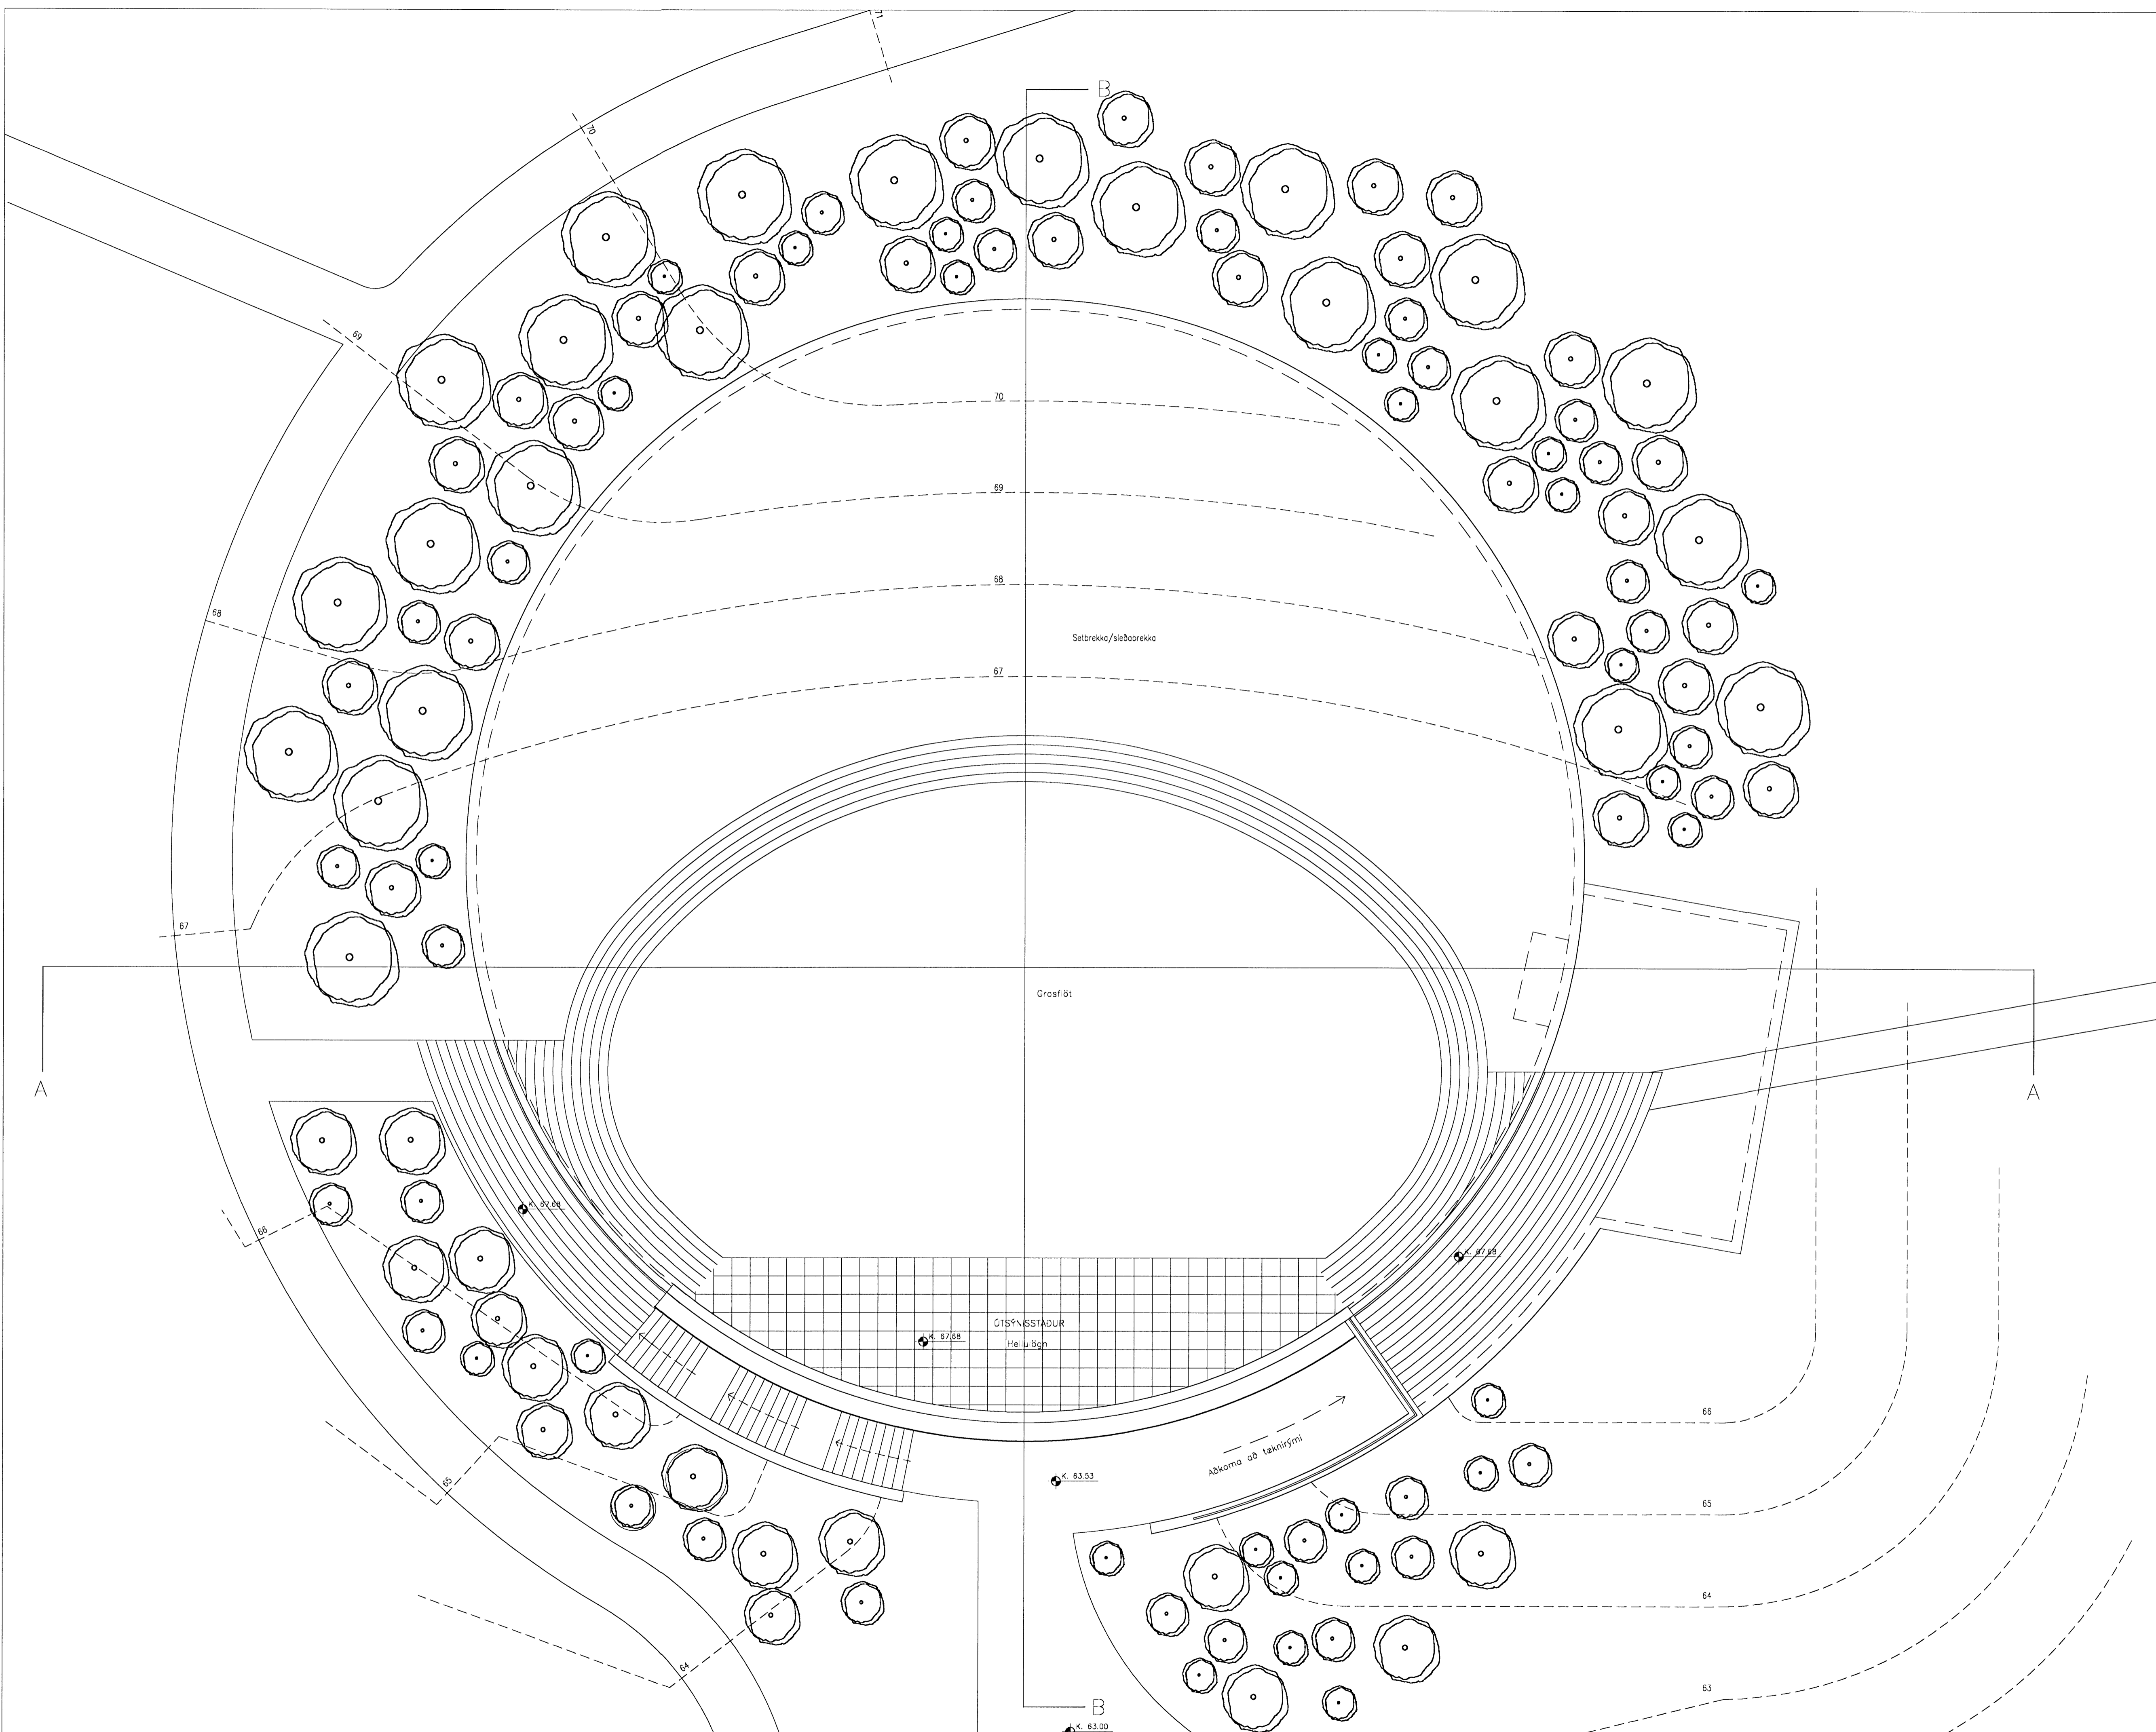

C:  
 B:  
 A:  
 BREYTINGAR: DAGS:

ADALUPPDRATTUR  
 VATNSMIDLUNARGEYMR  
 Í HAFNARFIRDI  
 VÍD FJÓLUÁS 20A  
 VERK: VATN 0636  
 KVARDI: 1:100  
 DAGS: 27.11.2007  
 TEIKN: GJB  
 SKRÁ: Grunnur.dwg

**ÚTI INNI**  
**ARKITEKTAR**  
 ÞINGHOLTSSTRÆTI 27 101 REYKJAVÍK  
 Símar 552 7660 & 562 7660 Fax 552 7661  
 Netfang utinni@centrum.is  
 Veffang www.centrum.is/utiinni  
 Baldur Ó. Svavarsson ARKITEKTAR FAI  
 120.357-5149  
 Jón Þór Þorvaldsson ARKITEKTAR FAI  
 021256-7579