



SKÝRINGAR

ATH. Sé ekki annað tekið fram á teikningu eru stærðir rýma uppgættar í metró m². Stöu stærðir rýma uppgættar í bröttu m² stendur eftir fyrir altan tölulög.

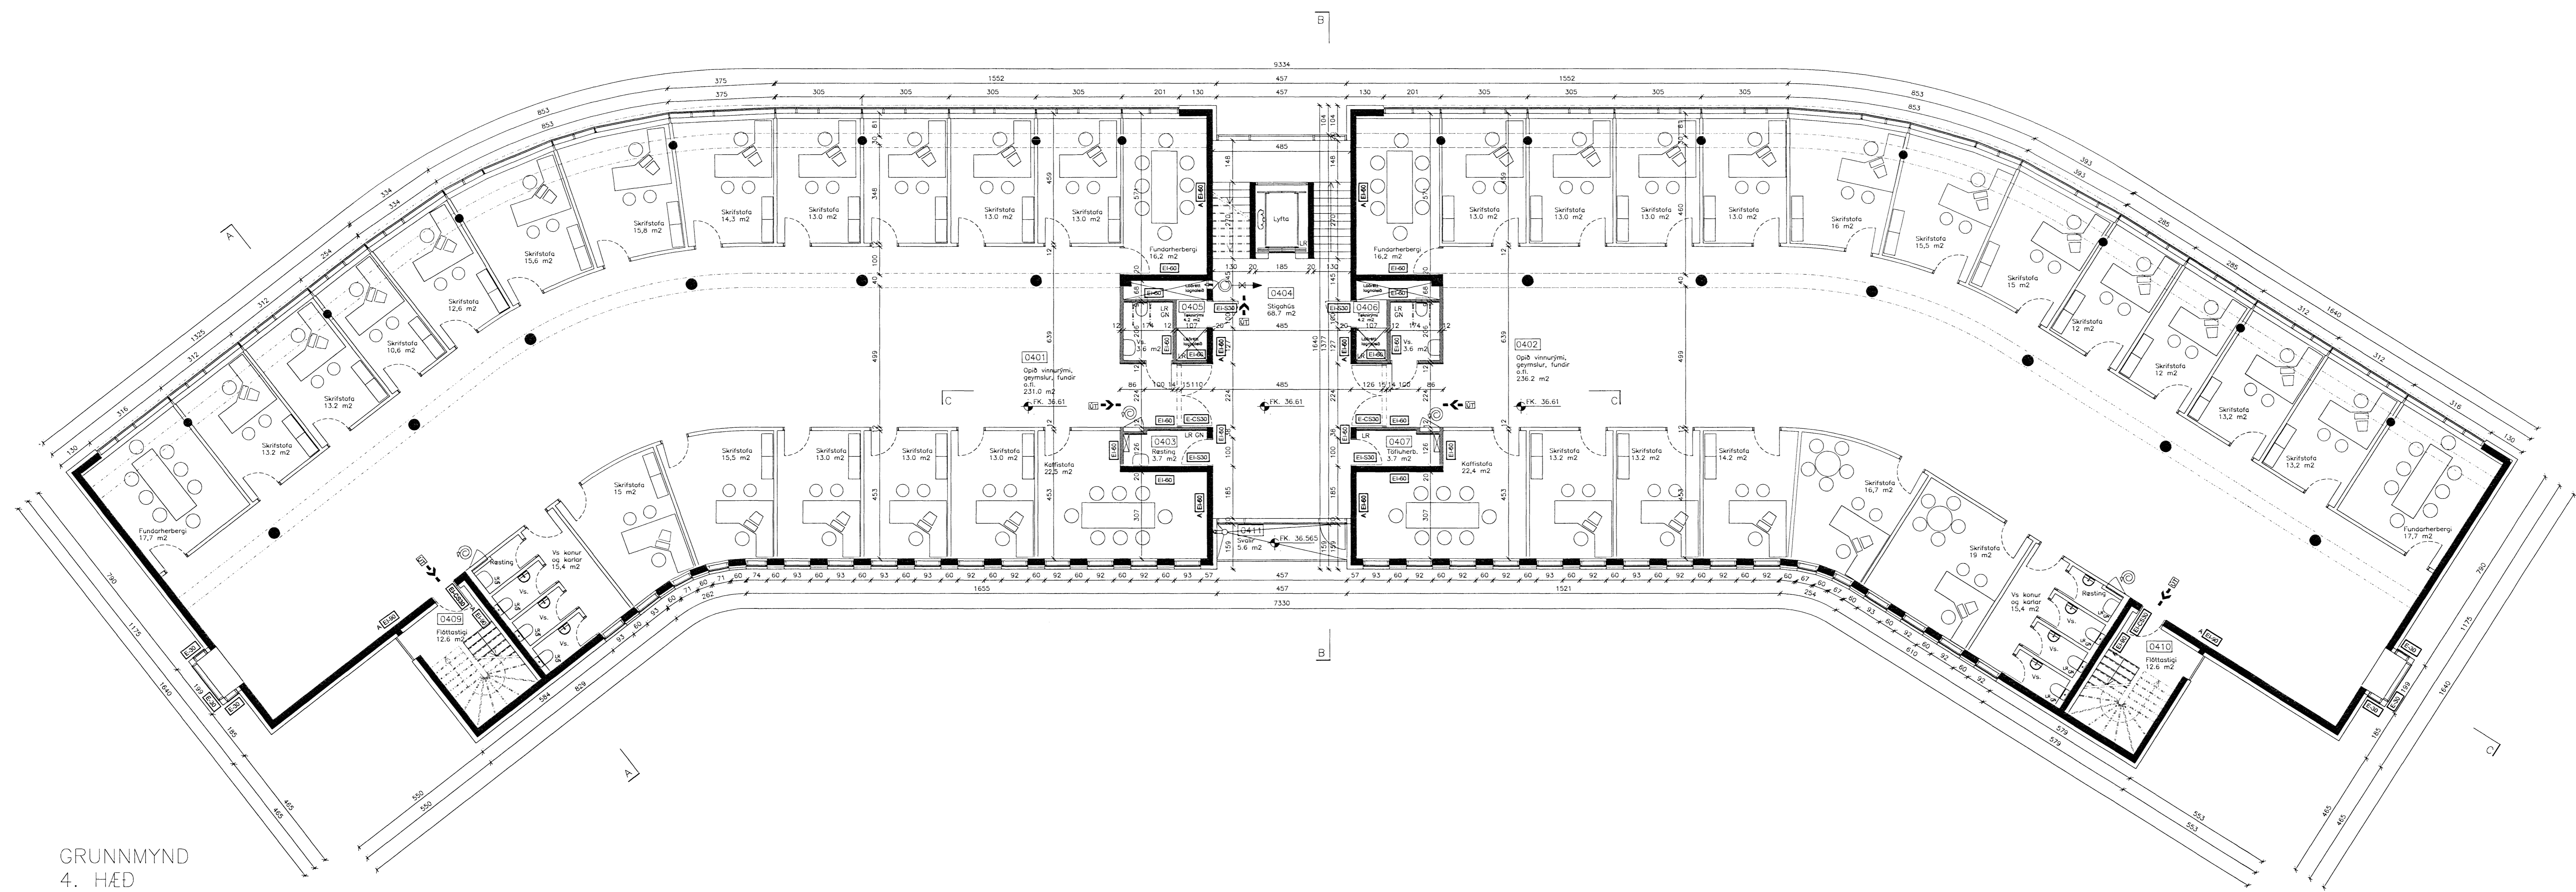

GRUNNMYND
4. HÆÐ

C:
B:
A:
BREYTINGAR: _____ DAGS: _____

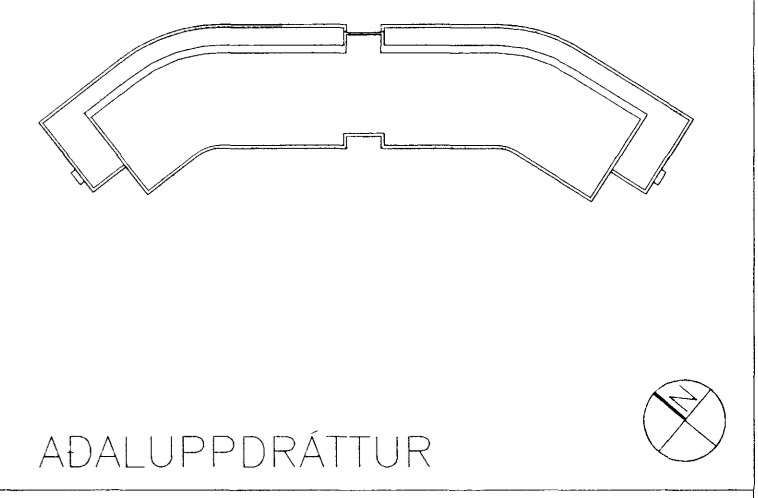

Dalshraun 3, Hafnarfirði
VERK: DAL5 0608
KVARDI: 1:100
DAGS: 31.10.2007
TEKN: ÖB
GRUNNMYND 4. HÆÐAR SKRÁ: 0608-grunnur.dwg

ÚTI INNI

ARKITEKTAR
SINGHOLTSSTRÆTI 27 101 REYKJAVÍK
SÍMAR 552 7660 & 542 7660 FAX 552 7661
NETFANG ut.inni@gu.is
BALDUR Ó. SVAVARSSON ARKITEKTAR FAI
120357-5149
JÓN ÞÓR ÞORVALDSSON ARKITEKTAR FAI
021256-7579

