



SKÝRINGAR

ATH: Sé ekki annað tekið fram á teikningu eru stærðir rýma uppgæfvar í nettó m². Séu stærðir rýma uppgæfvar í bruttó m² stendur BR fyrir aftan tölugildi.

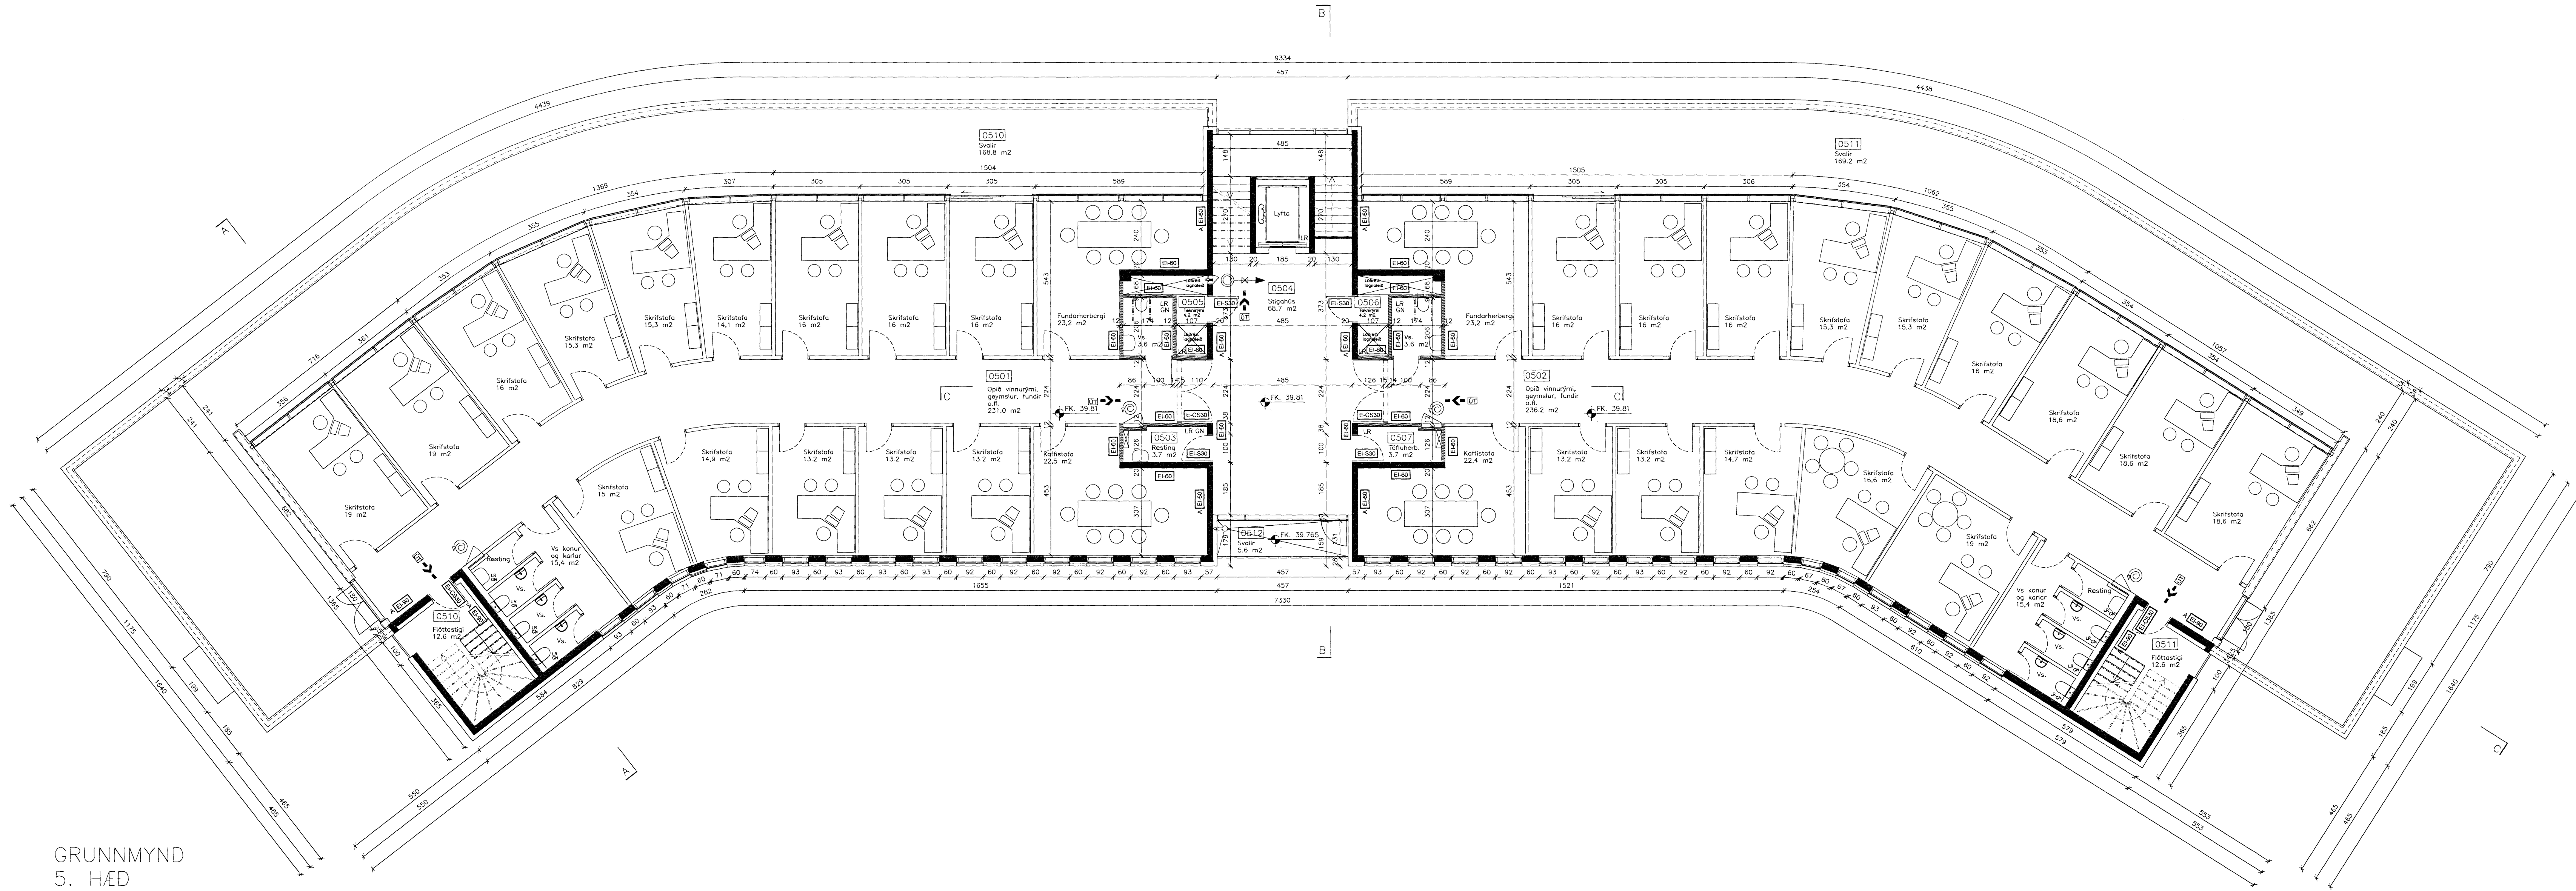

GRUNNMYND
5. HÆÐ

C:
B:
A:
BREYTINGAR: DAÐS:

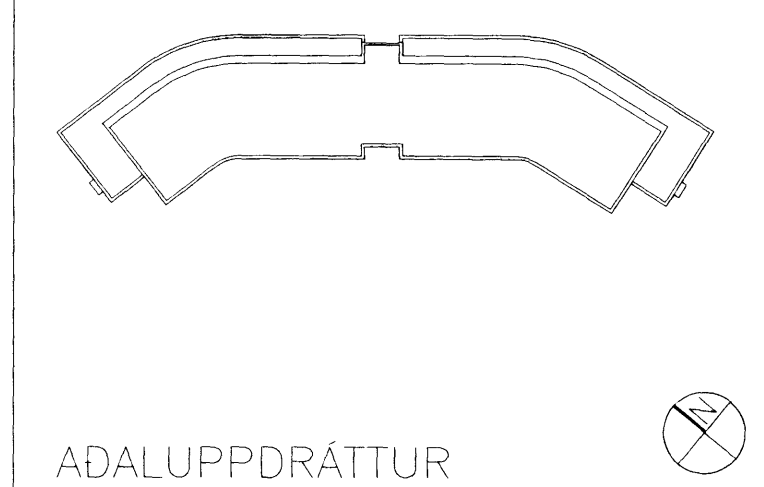

ADALUPPDRÁTTUR

Dalshraun 3, Hatnarfirði
VERK: DAL5 0608
KVARDI: 1:100
DAÐS: 31.10.2007
TEIKN: 0B
GRUNNMYND 5. HÆÐAR SKRA: 0608-grunnur.dwg

ÚTI INNI

ARKITEKTAR

ÞINGHÖLTSSTRÁTI 27 101 REYKJAVÍK
SÍMARI 552 7660 & 562 7660 FAX 552 7661
NETFANG ut:inn@ui.is
VEFANG
BALDUR Ó. SVAVARSSON ARKITEKTAR FAI
120357-5149
JÓN ÞÓR ÞORVALDSSON ARKITEKTAR FAI
021256-7579

