




SKÝRINGAR
Ath. Sé ekki annað tekið fram á teikningu eru stærðir rýma uppgefnar í nettó m². Séu stærðir rýma uppgefnar í brúttó m² stendur BR fyrir aftan tölugildi.

C:
B:
A:
BREYTINGAR: _____ DAGS: _____

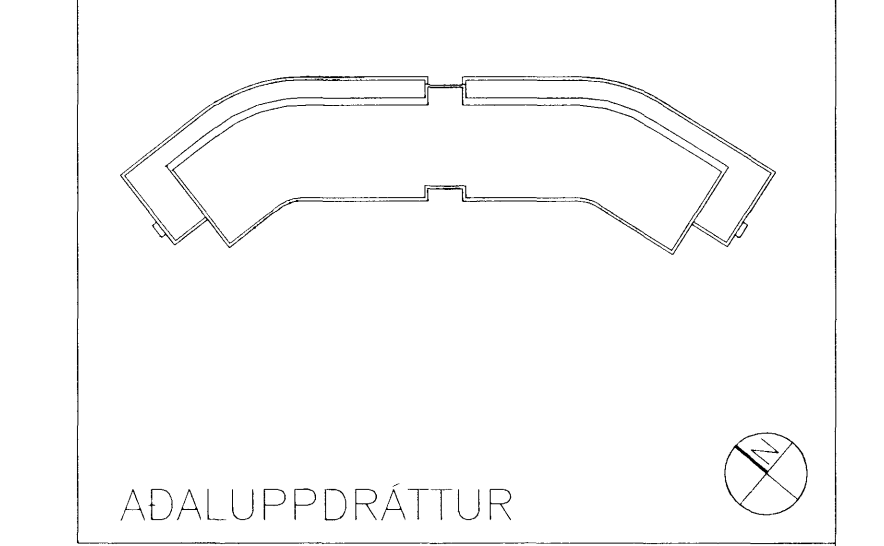


Dalshraun 3, Hafnarfirði
VERK: DAL'S 0608
KVARDI: 1:100
DAGS: 31.10.2007
TEIKN: 08
GRUNNMYND KJALLARA SKRÁ: 0608-grunnur.dwg

ÚTI INNI
ARKITEKTAR
BÍNHOLTSSTRETI 27 101 REYKJAVÍK
SÍMAR 552 7660 & 562 7660 FAX 552 7661
NETFANG ut@inni.is
VEITFANG
BALDUR Ó. SVAVARSSON ARKITEKTAR FAI
120357-5149
JÓN ÞÓR ÞÓRVALDSSON ARKITEKTAR FAI
021256-7579

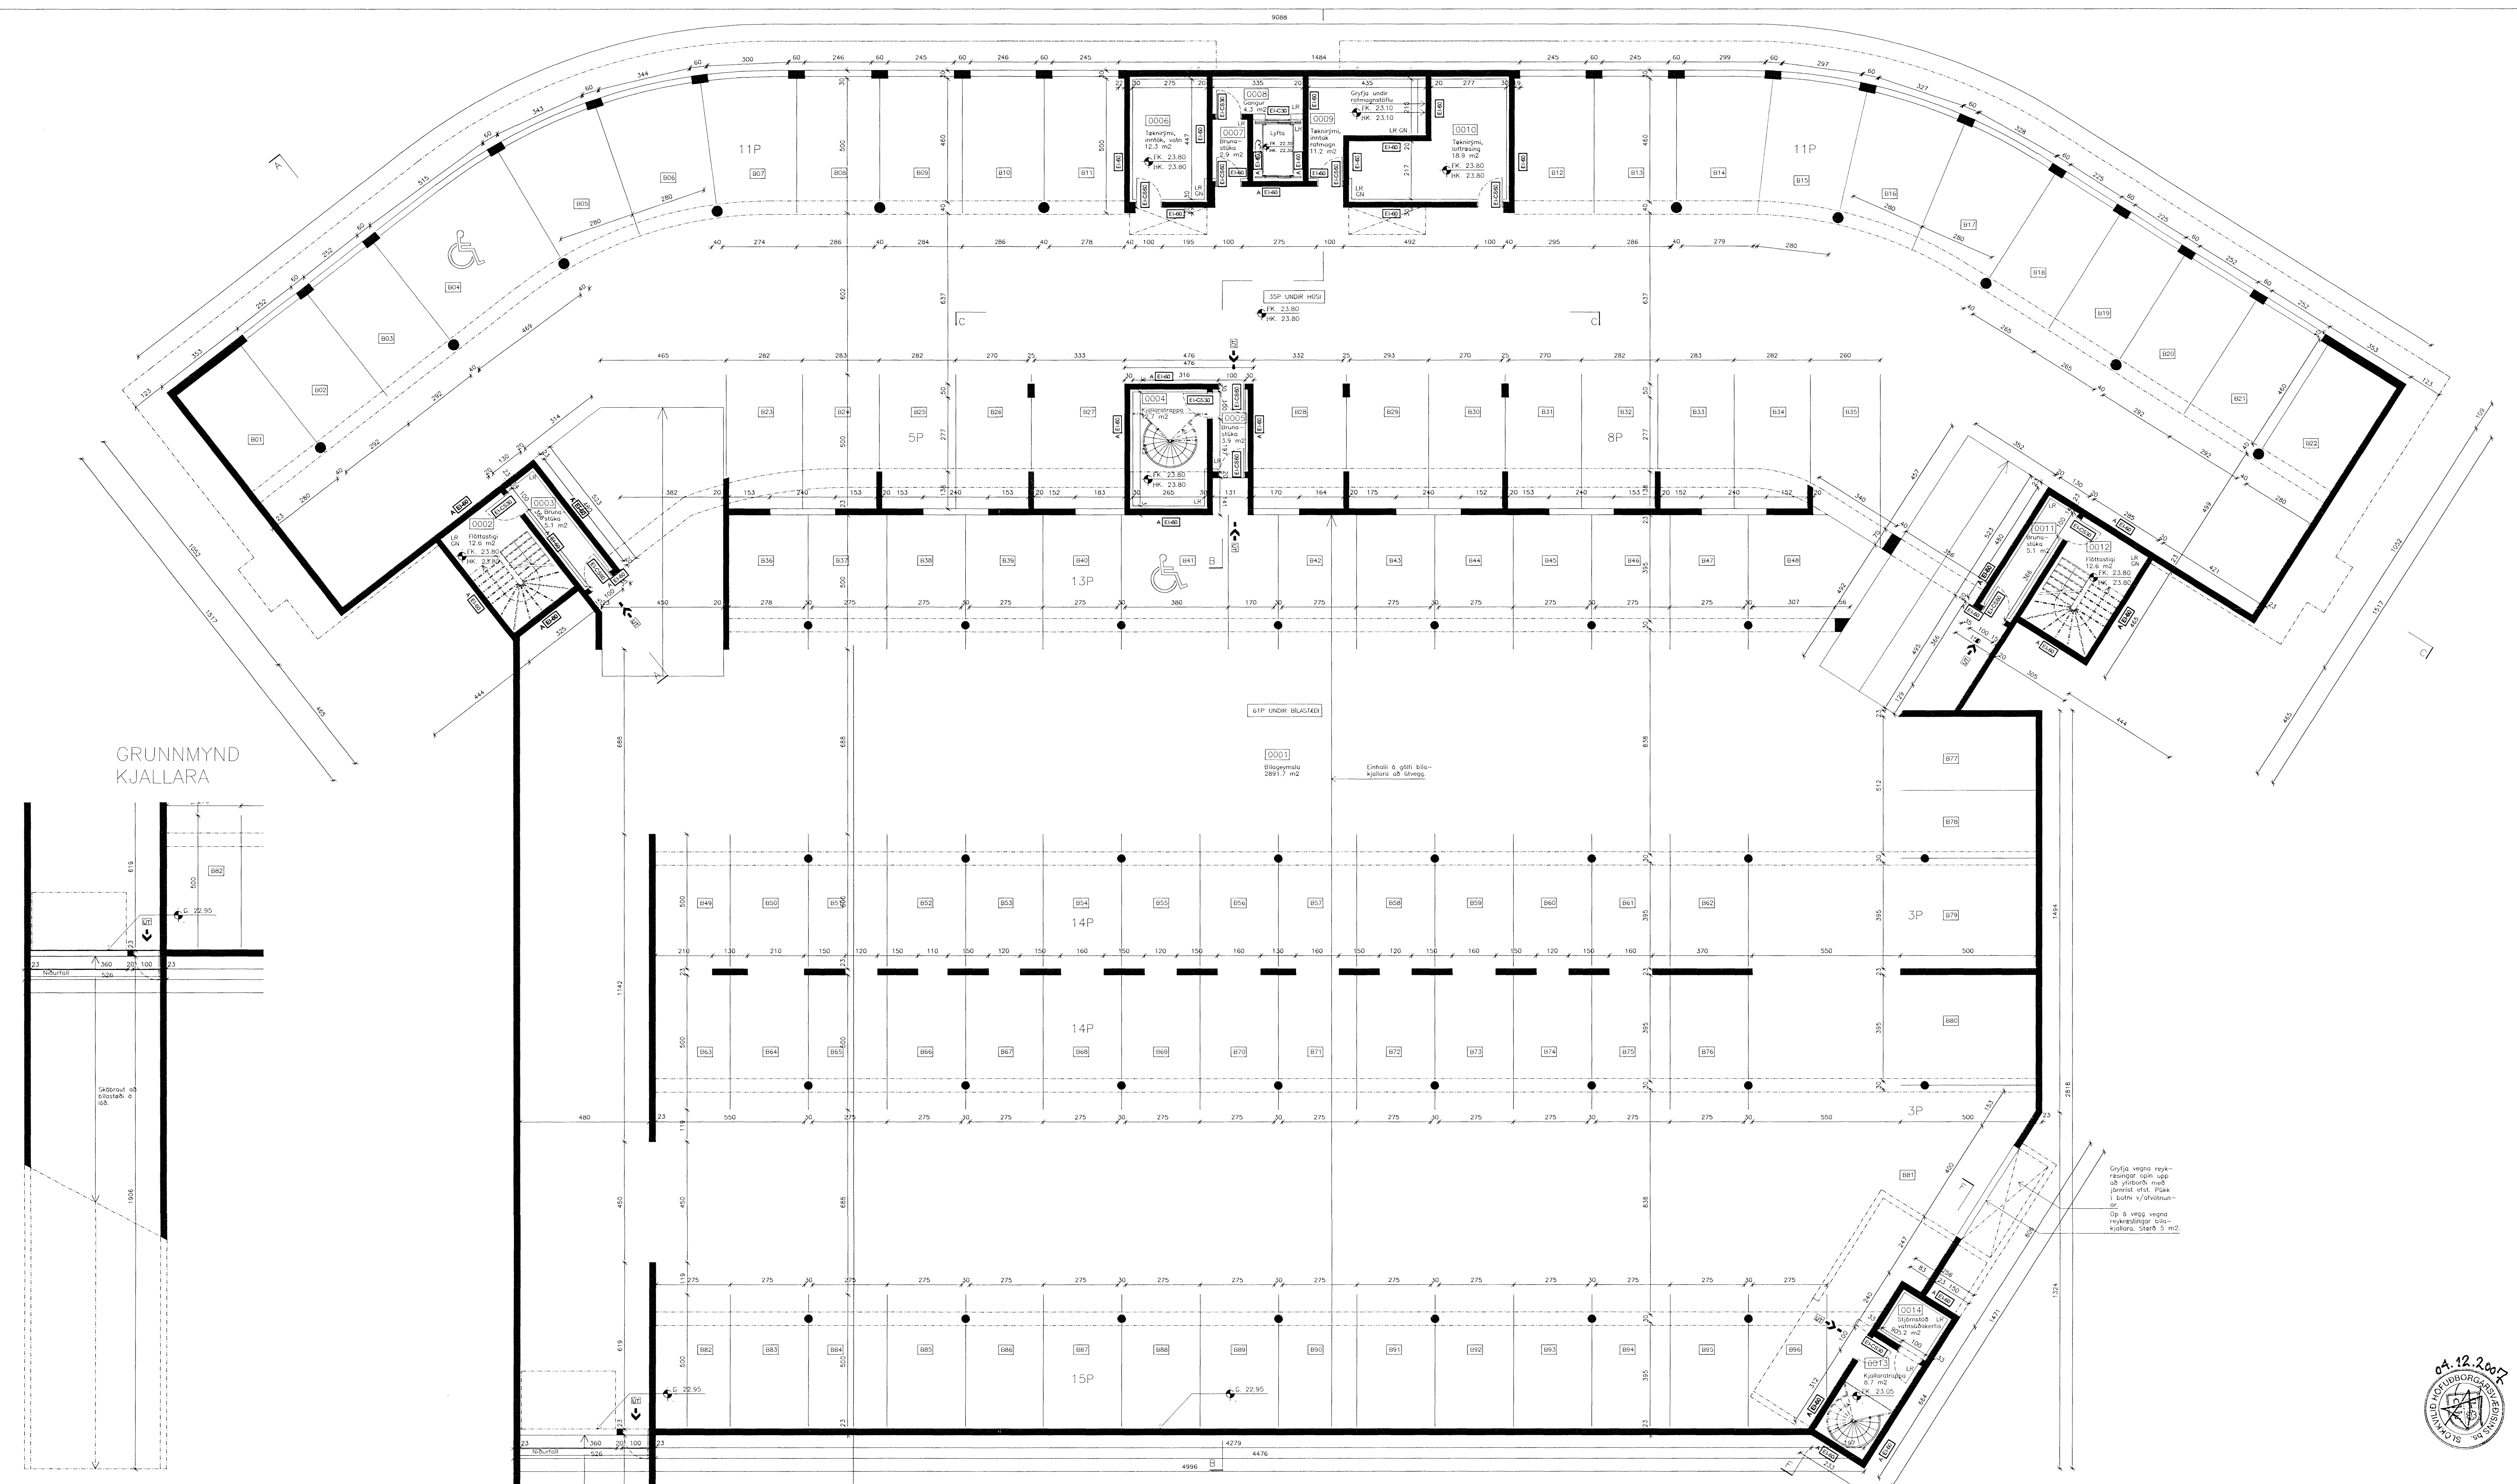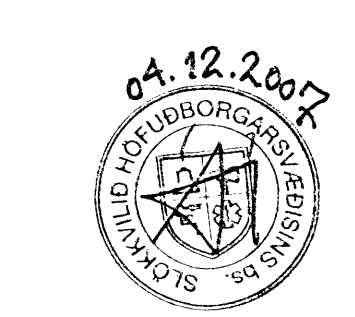

GRUNNMYND KJALLARA

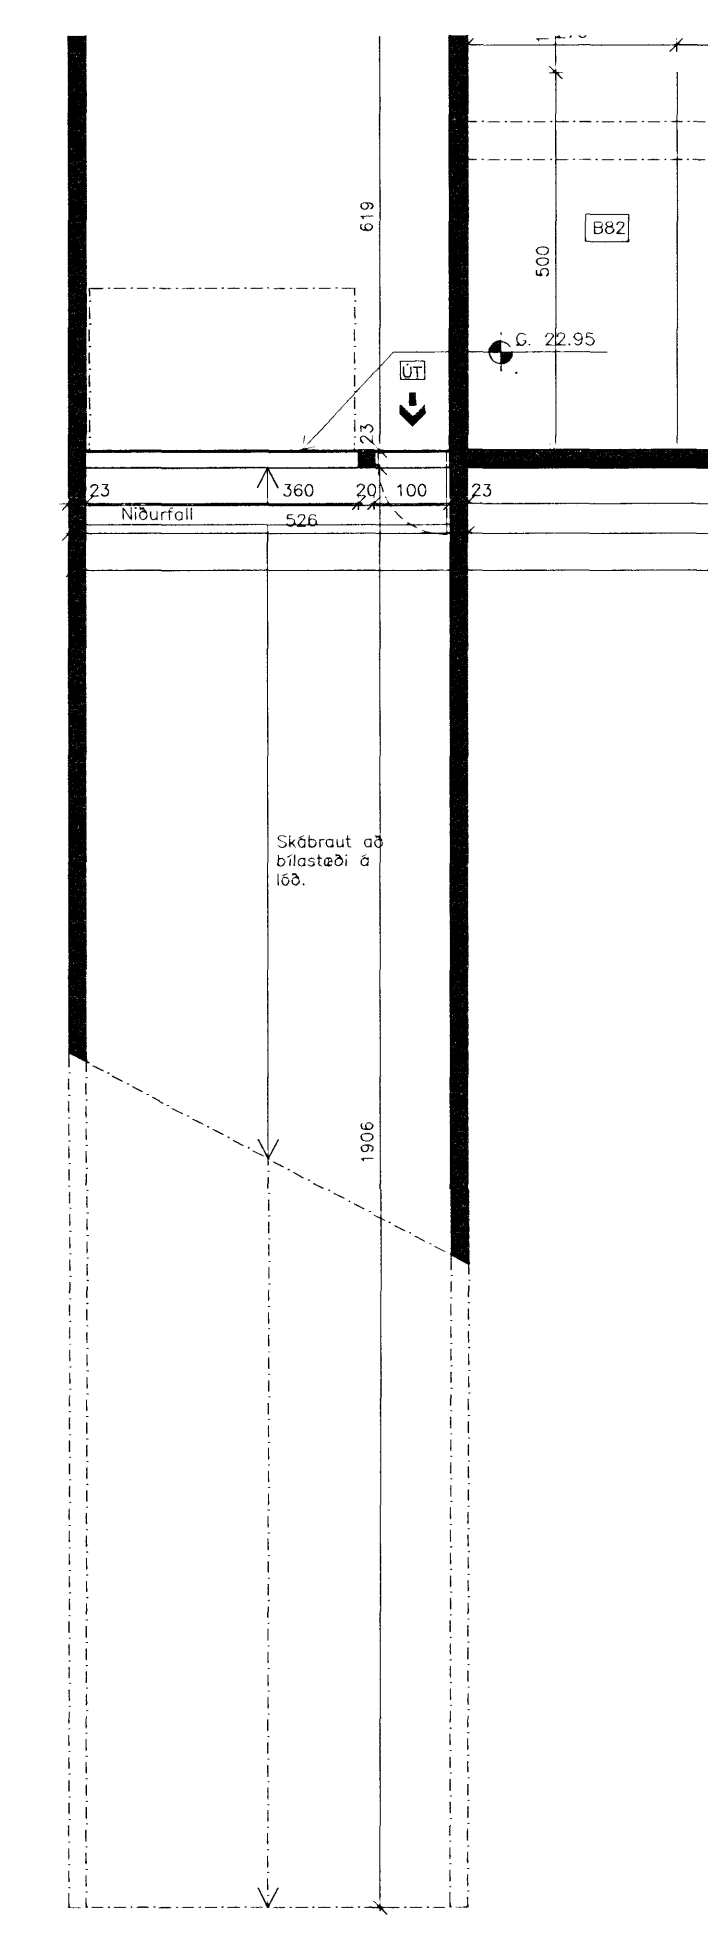

Gryfja vegna reyk-
rásanna
Dip 8 vegg vegna
reykrásanna
Kjallara stæpa 5 m²