

**Hverfisgata 6b, bilageymsla.**

**Lýsing:** Byggð er sambyggð bilageymsla á lóðarmörkum.

**Byggingarefni:**



Útveggir eru staðsteyptir einangraðir að innan með 100mm plasteinangrun og klædd að utan með standandi bárujárn. Gólfplata eru staðsteypt. Burðarvirki í þaki er úr sperrum 50x225mm c/c 600, klætt að utan með borðum (25 x 150) og þakpappa og bárujárn. Loftræsting fyrir þak er með 1 x 30mm röri í hvert sperrubíl.

Þakrennur og niðurföll eru utanáliggjandi. Gluggar og útihurðir eru úr tré með tvöföldu einangrunargleri (K-gler). Klæðning í bilageymslu skal vera í flokki 1. Upphitun verður í formi ofna. Vatns og frárennslislagnir eru lagðar í einangrun og grunn. Loftræsting er náttúruleg um opnanlega glugga.

Frágangur á lóðarmörkum skal vera í samráði við lóðarhafa aðliggjandi lóða. Eitt bílastæði er á lóð.

Samþykkt þann  
23 JAN 2008  
Byggingafélag Trúnni Hafnarfirði  
F.h. Jón Sigurðsson

Úr Gildi

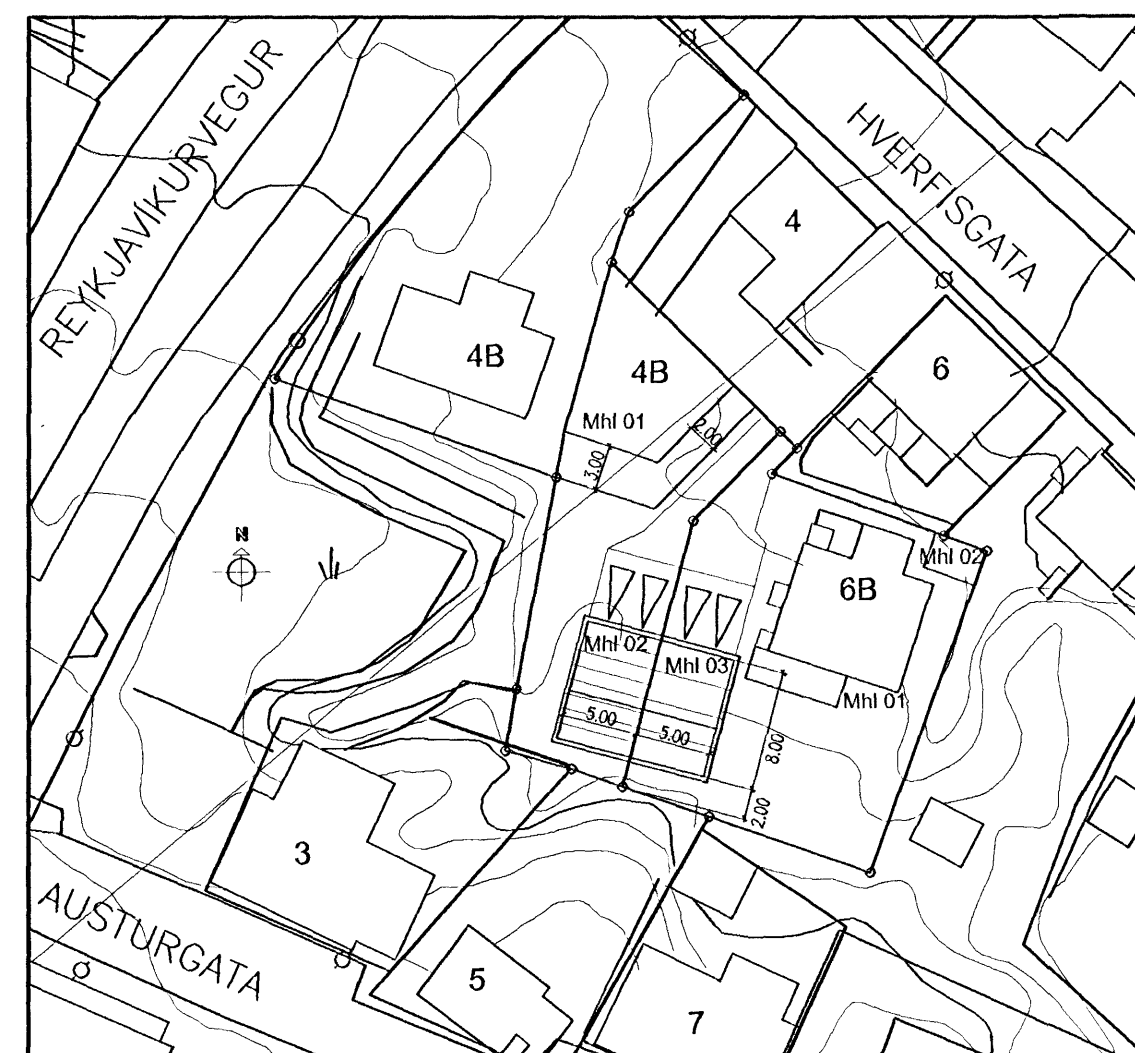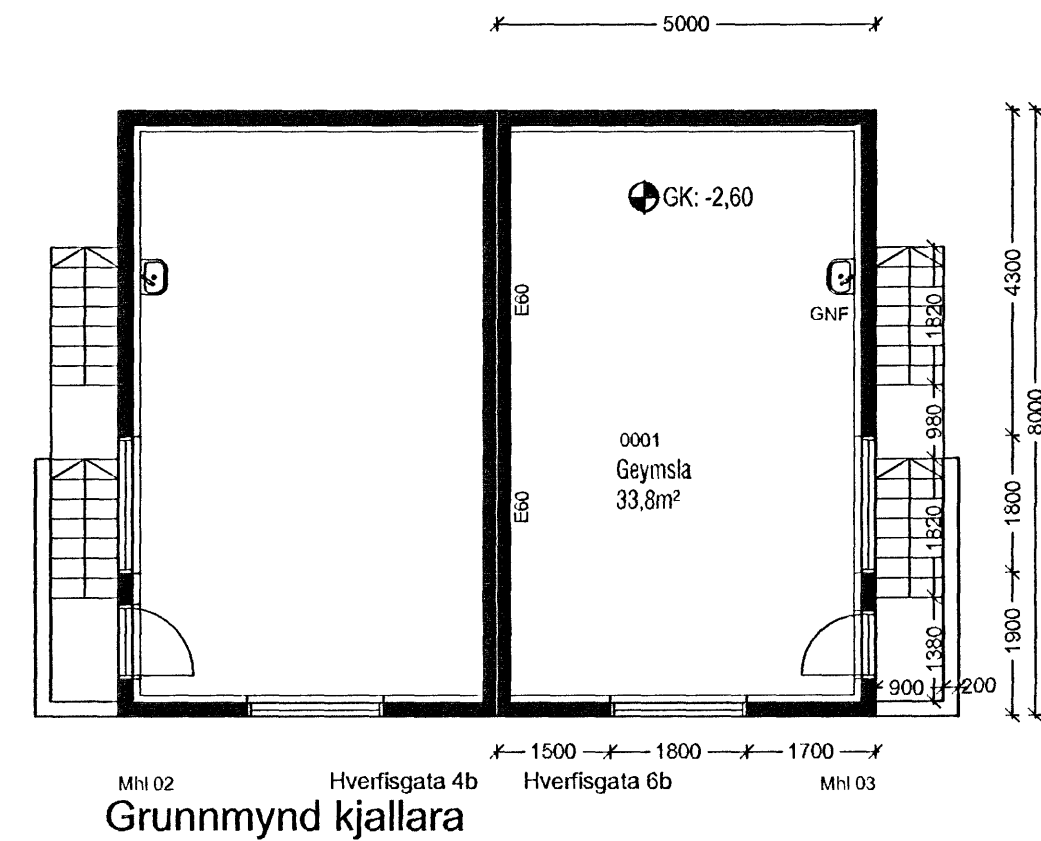

**Hverfisgata 6B**  
Hafnarfjörður  
Skýringauppráttur

Hannað / teiknað: ff Verknúmer: 0621  
Mælikvæði: 1/100 Dagsetning: 15.12.07

Teikn.nr. 101

Aðalhönnuður:  
Friðrik Friðriksson arkitekt Faí, Kt: 211256-4519

**Teiknistofan TAK**

Langhóltsveg 111, 104 Reykjavík  
Sími: 551 1060 Fax: 551 1066 Netfang: ffark@islandia.is