


Samþykkt þann
13. MAJ 2012
Byggingarrituinn í Hattarfir,
F.h. Hildfús S. Gunnlaússon

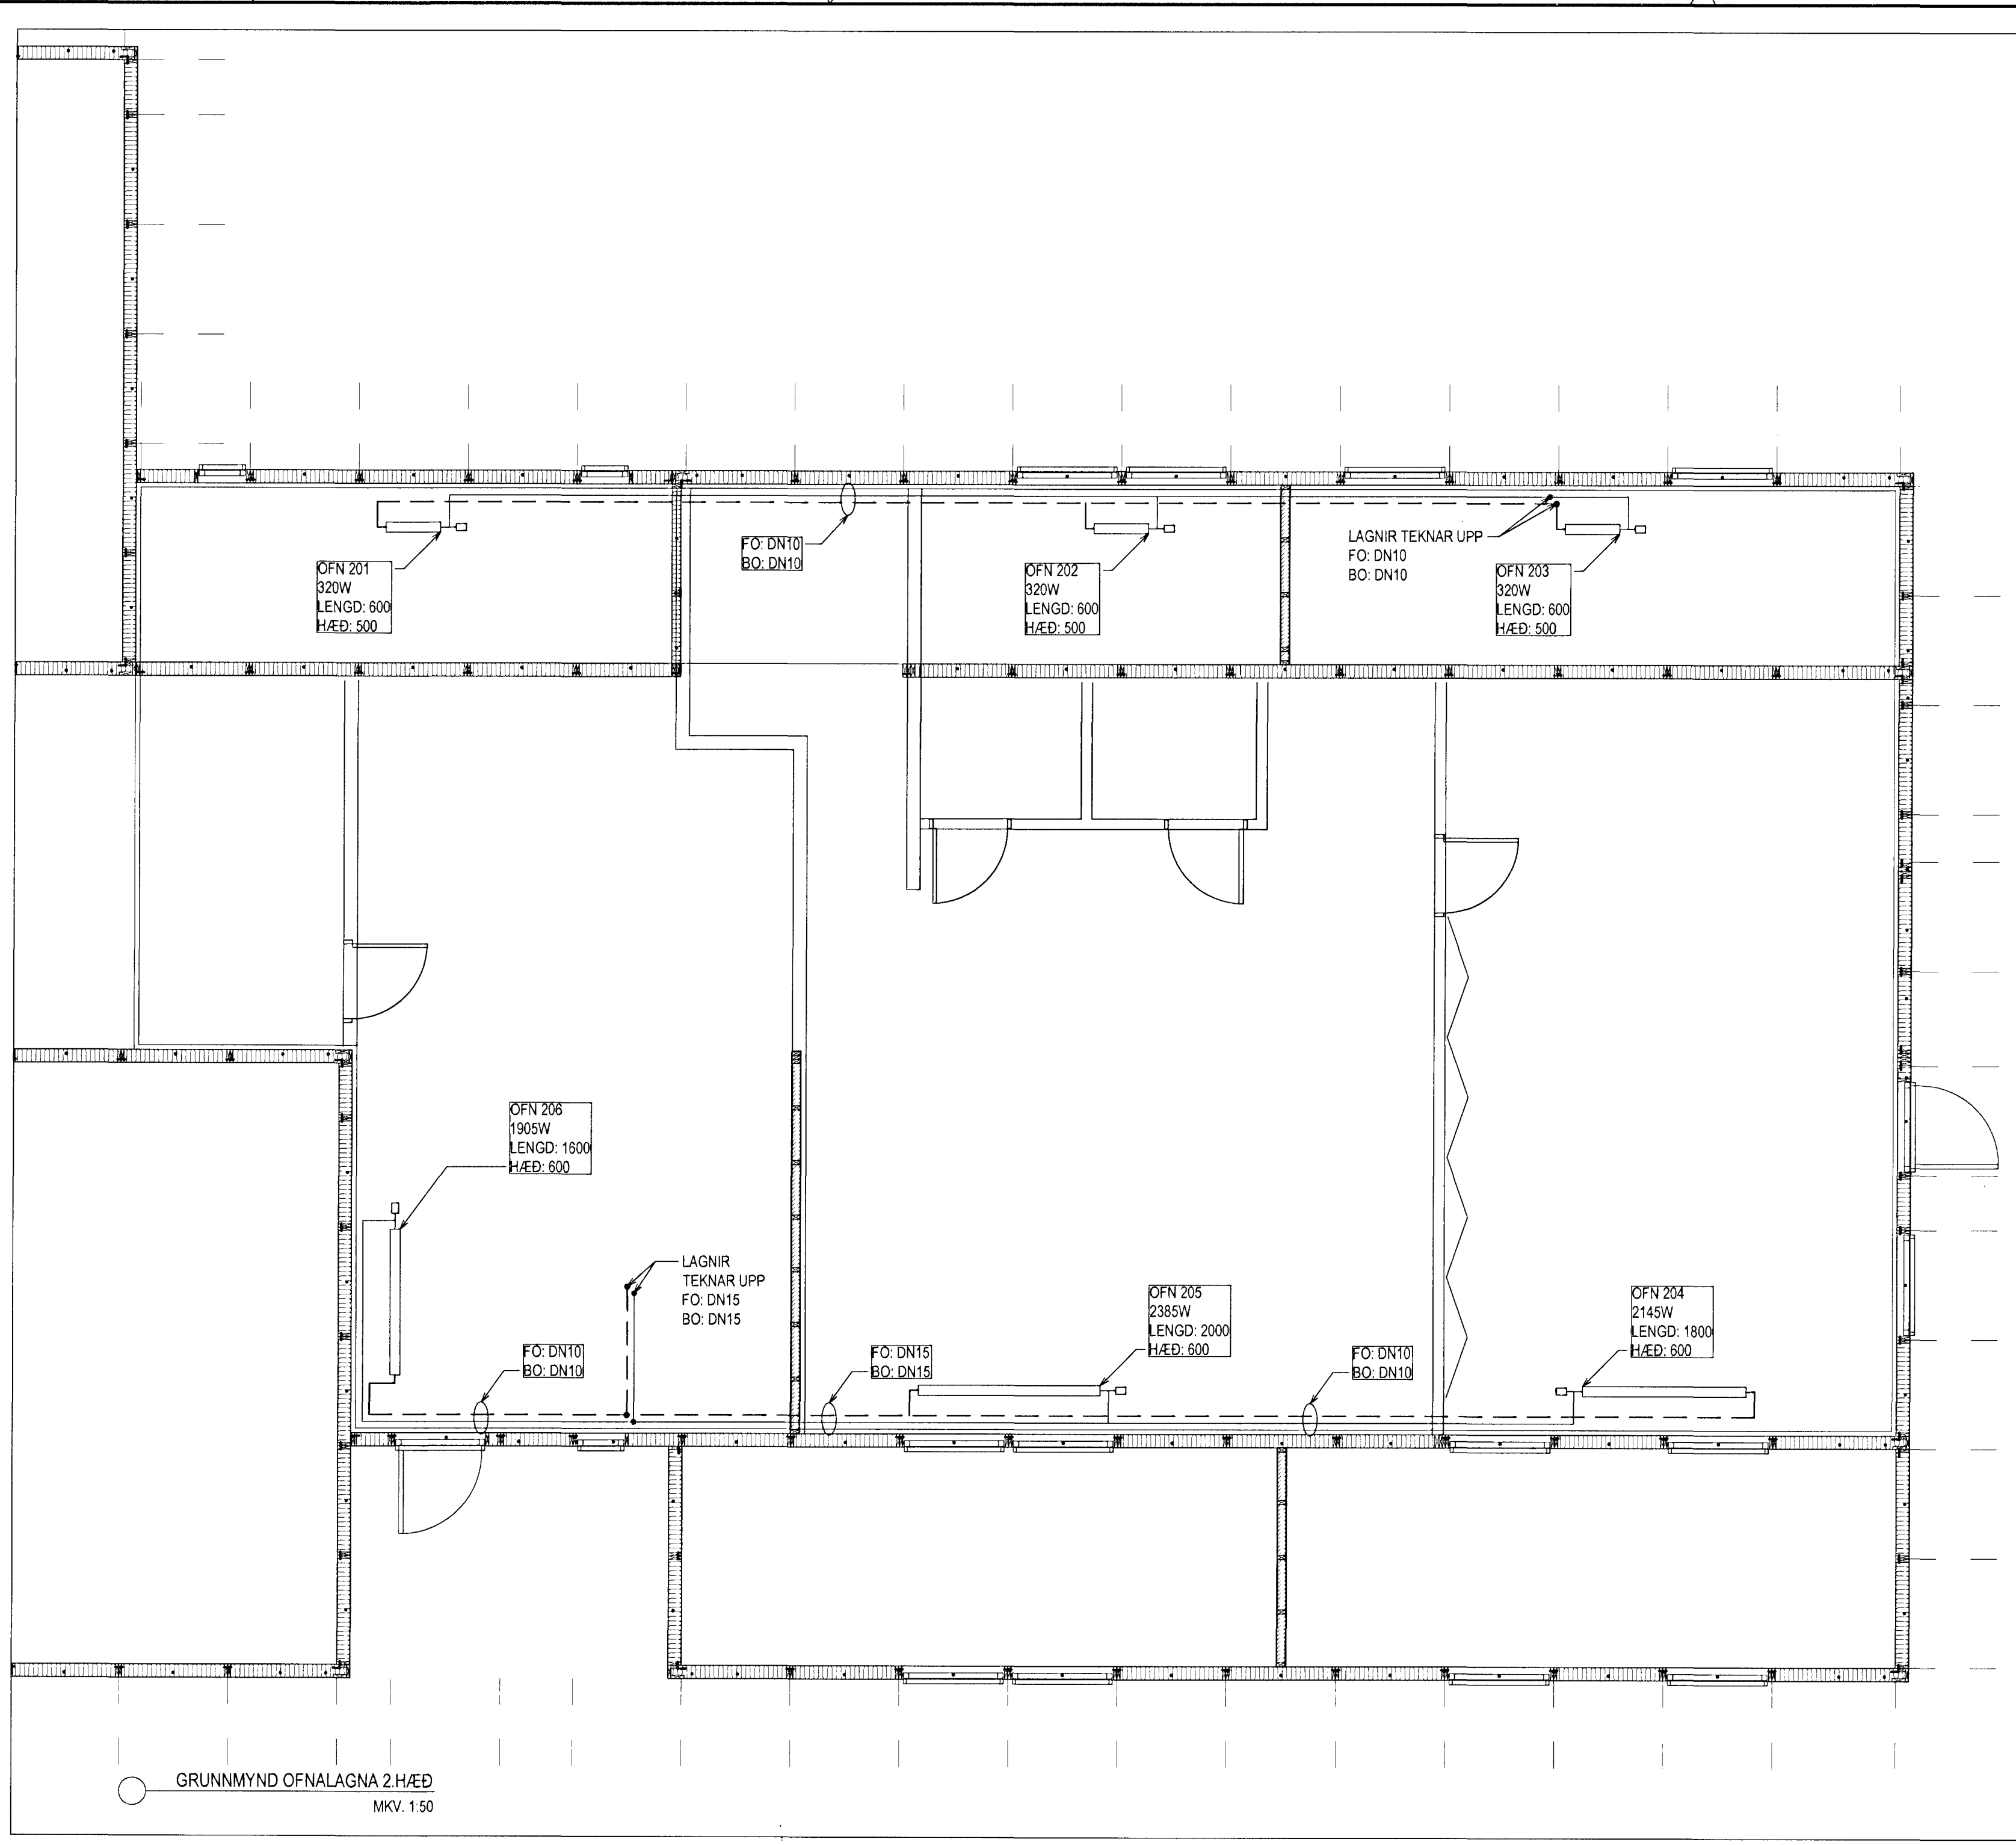

KOP

ÚTGÁFUFERLI

ÚTGÁFA NR.	ÚTGEFIÐ DAGS.	ÚTGEFIÐ AF	SKÝRINGAR
U1	27.02.2012	BÁ	FRUMÚTGÁFA



VERKFAEÐISTOFA ÁRBORGAR ehf
AUSTURVEGI 69 800 SELFOSSI
SÍMI 480 4900 FAX 480 4901
www.verkarborg.is verkarborg@verkarborg.is



AUSTURVEGI 69 800 SELFOSSI
SÍMI 482 3850 FAX 482 3851
NETFANG sghus@sghus.is
VEFFANG www.sghus.is

HJALLABRAUT 55 2.ÁFANGI

LAGNIR	MKV:	----
GRUNNMYND OFNALAGNA 2.HÆÐ	MKV:	1.50
----	MKV:	----
HANNAÐ: JÓHANN ÁGÚSTSSON	TEIKNAD:	BALDVIN ÁRNASON
VERKNÚMÉR: 11045	SKRÁARNÁM:	OFNAR
DAGSETNING: 27.02.2012	SAMÞYKKT:	TEIKNING NÚMÉR: 562-U1
		0203655799

ÚTPRENTAD: 6.3.2012 11:58:41
SÍÐAST VIÐTAD: 6.3.2012 11:04:34

GRUNNMYND OFNALAGNA 2.HÆÐ
MKV. 1.50