


15.02.2012
 Alfríður Gunnlaugsson

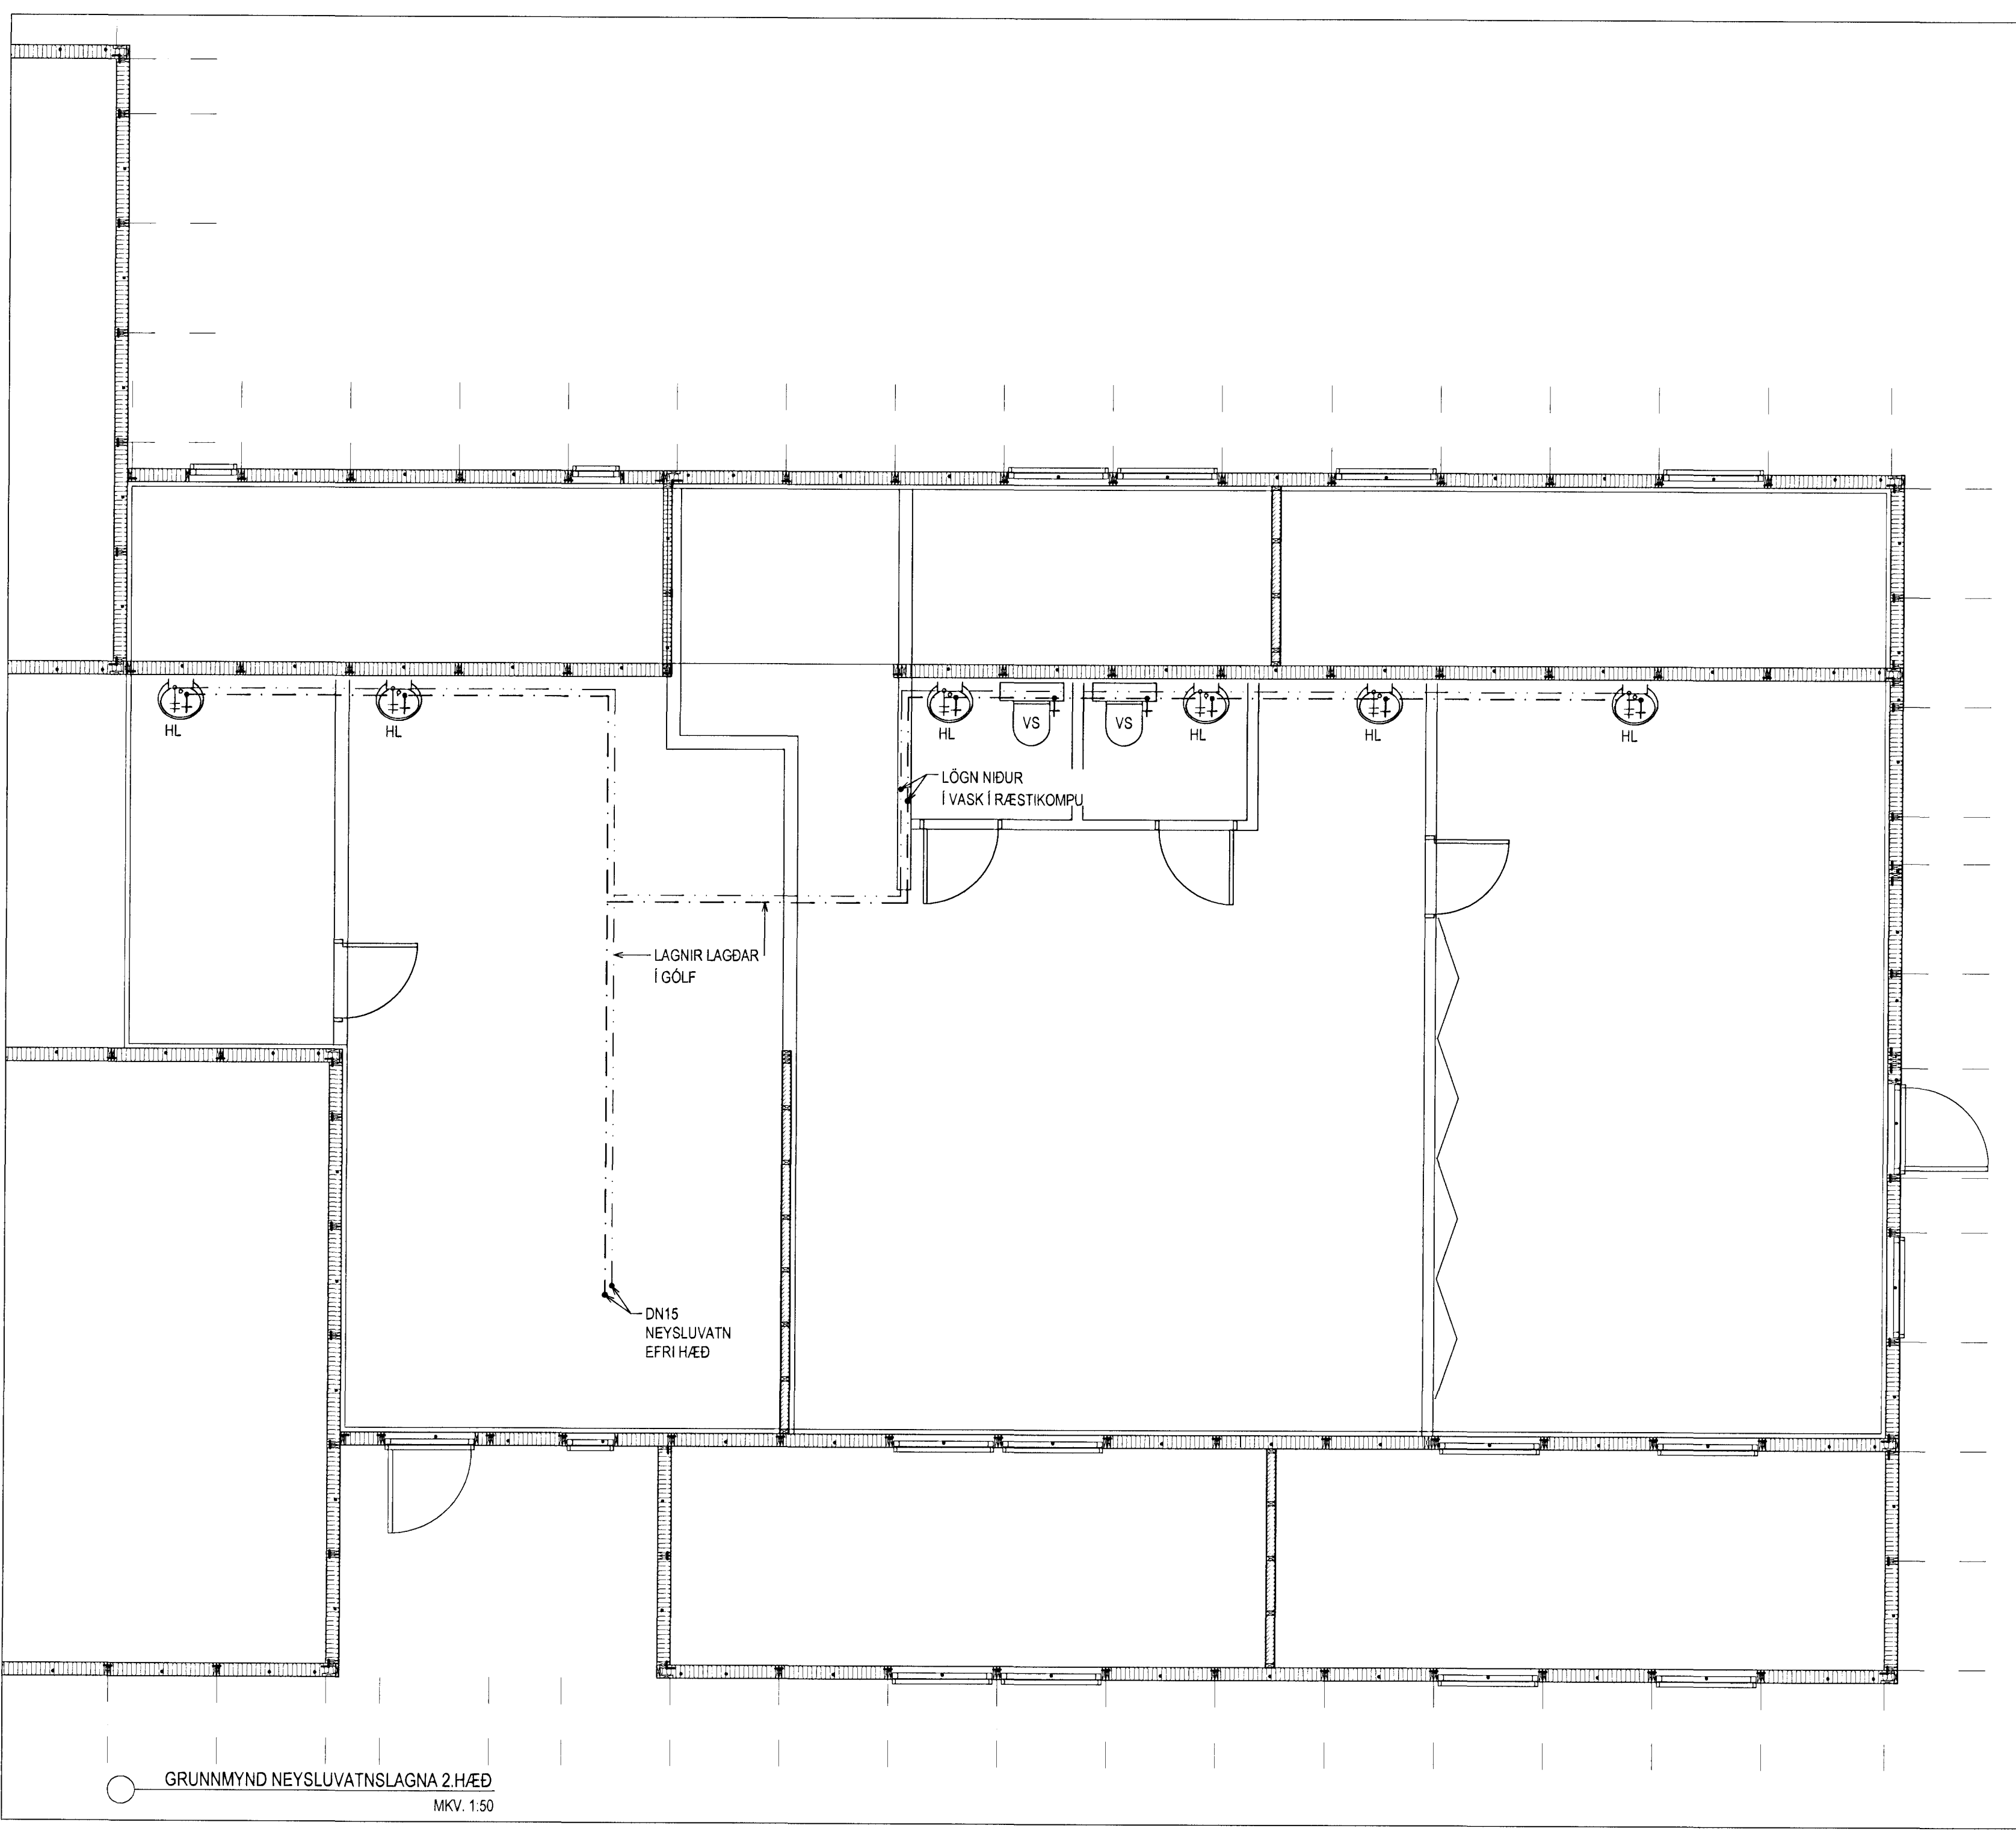

ÚTGÁFUFERLI

ÚTGÁFA NR.	ÚTGEFID DAGS	ÚTGEFID AF	SKÝRINGAR
U1	15.02.2012	BA	FRUMÚTGÁFA



VERKFRÆÐISTOFA ÁRÞORBORG ehf.
 AUSTURVEGI 69 800 SELFOSS
 Sími 480 4900 FAX 480 4901
 www.verkarborg.is verkarborg@verkarborg.is

AUSTURVEGI 69 800 SELFOSS
 Sími 482 3850 FAX 482 3851
 NETFANG sghus@sghus.is
 VEFANG www.sghus.is

HJALLABRAUT 55 2.ÁFANGI

LAGNIR	MKV:	----
GRUNNMYND NEYSLUVATNSLAGNA 2.HÆÐ	MKV:	1:50
----	MKV:	----
HANNAÐ: JÓHANN ÁGÚSSON	TEIKNAD: BALDVIN ARNASON	
VERKNÚMÉR: 11045	SKRÁARNAFN: NEYSLUVATN	
DAGSETNING: SÁMÞYKKT	TEIKNING NÚMÉR:	
15.02.2012	532-U1	0203655799

GRUNNMYND NEYSLUVATNSLAGNA 2.HÆÐ
 MKV. 1:50

ÚTPRENTAD: 6.3.2012 11:32:25
 SÍÐAST VIÐTAD: 6.3.2012 11:28:44