


Samþykkt þann  
 3. Mars 2012  
 Stjórnungrátturinn í Matnaðar-  
 Ef. H. Sífur S. Gunnlaugsson

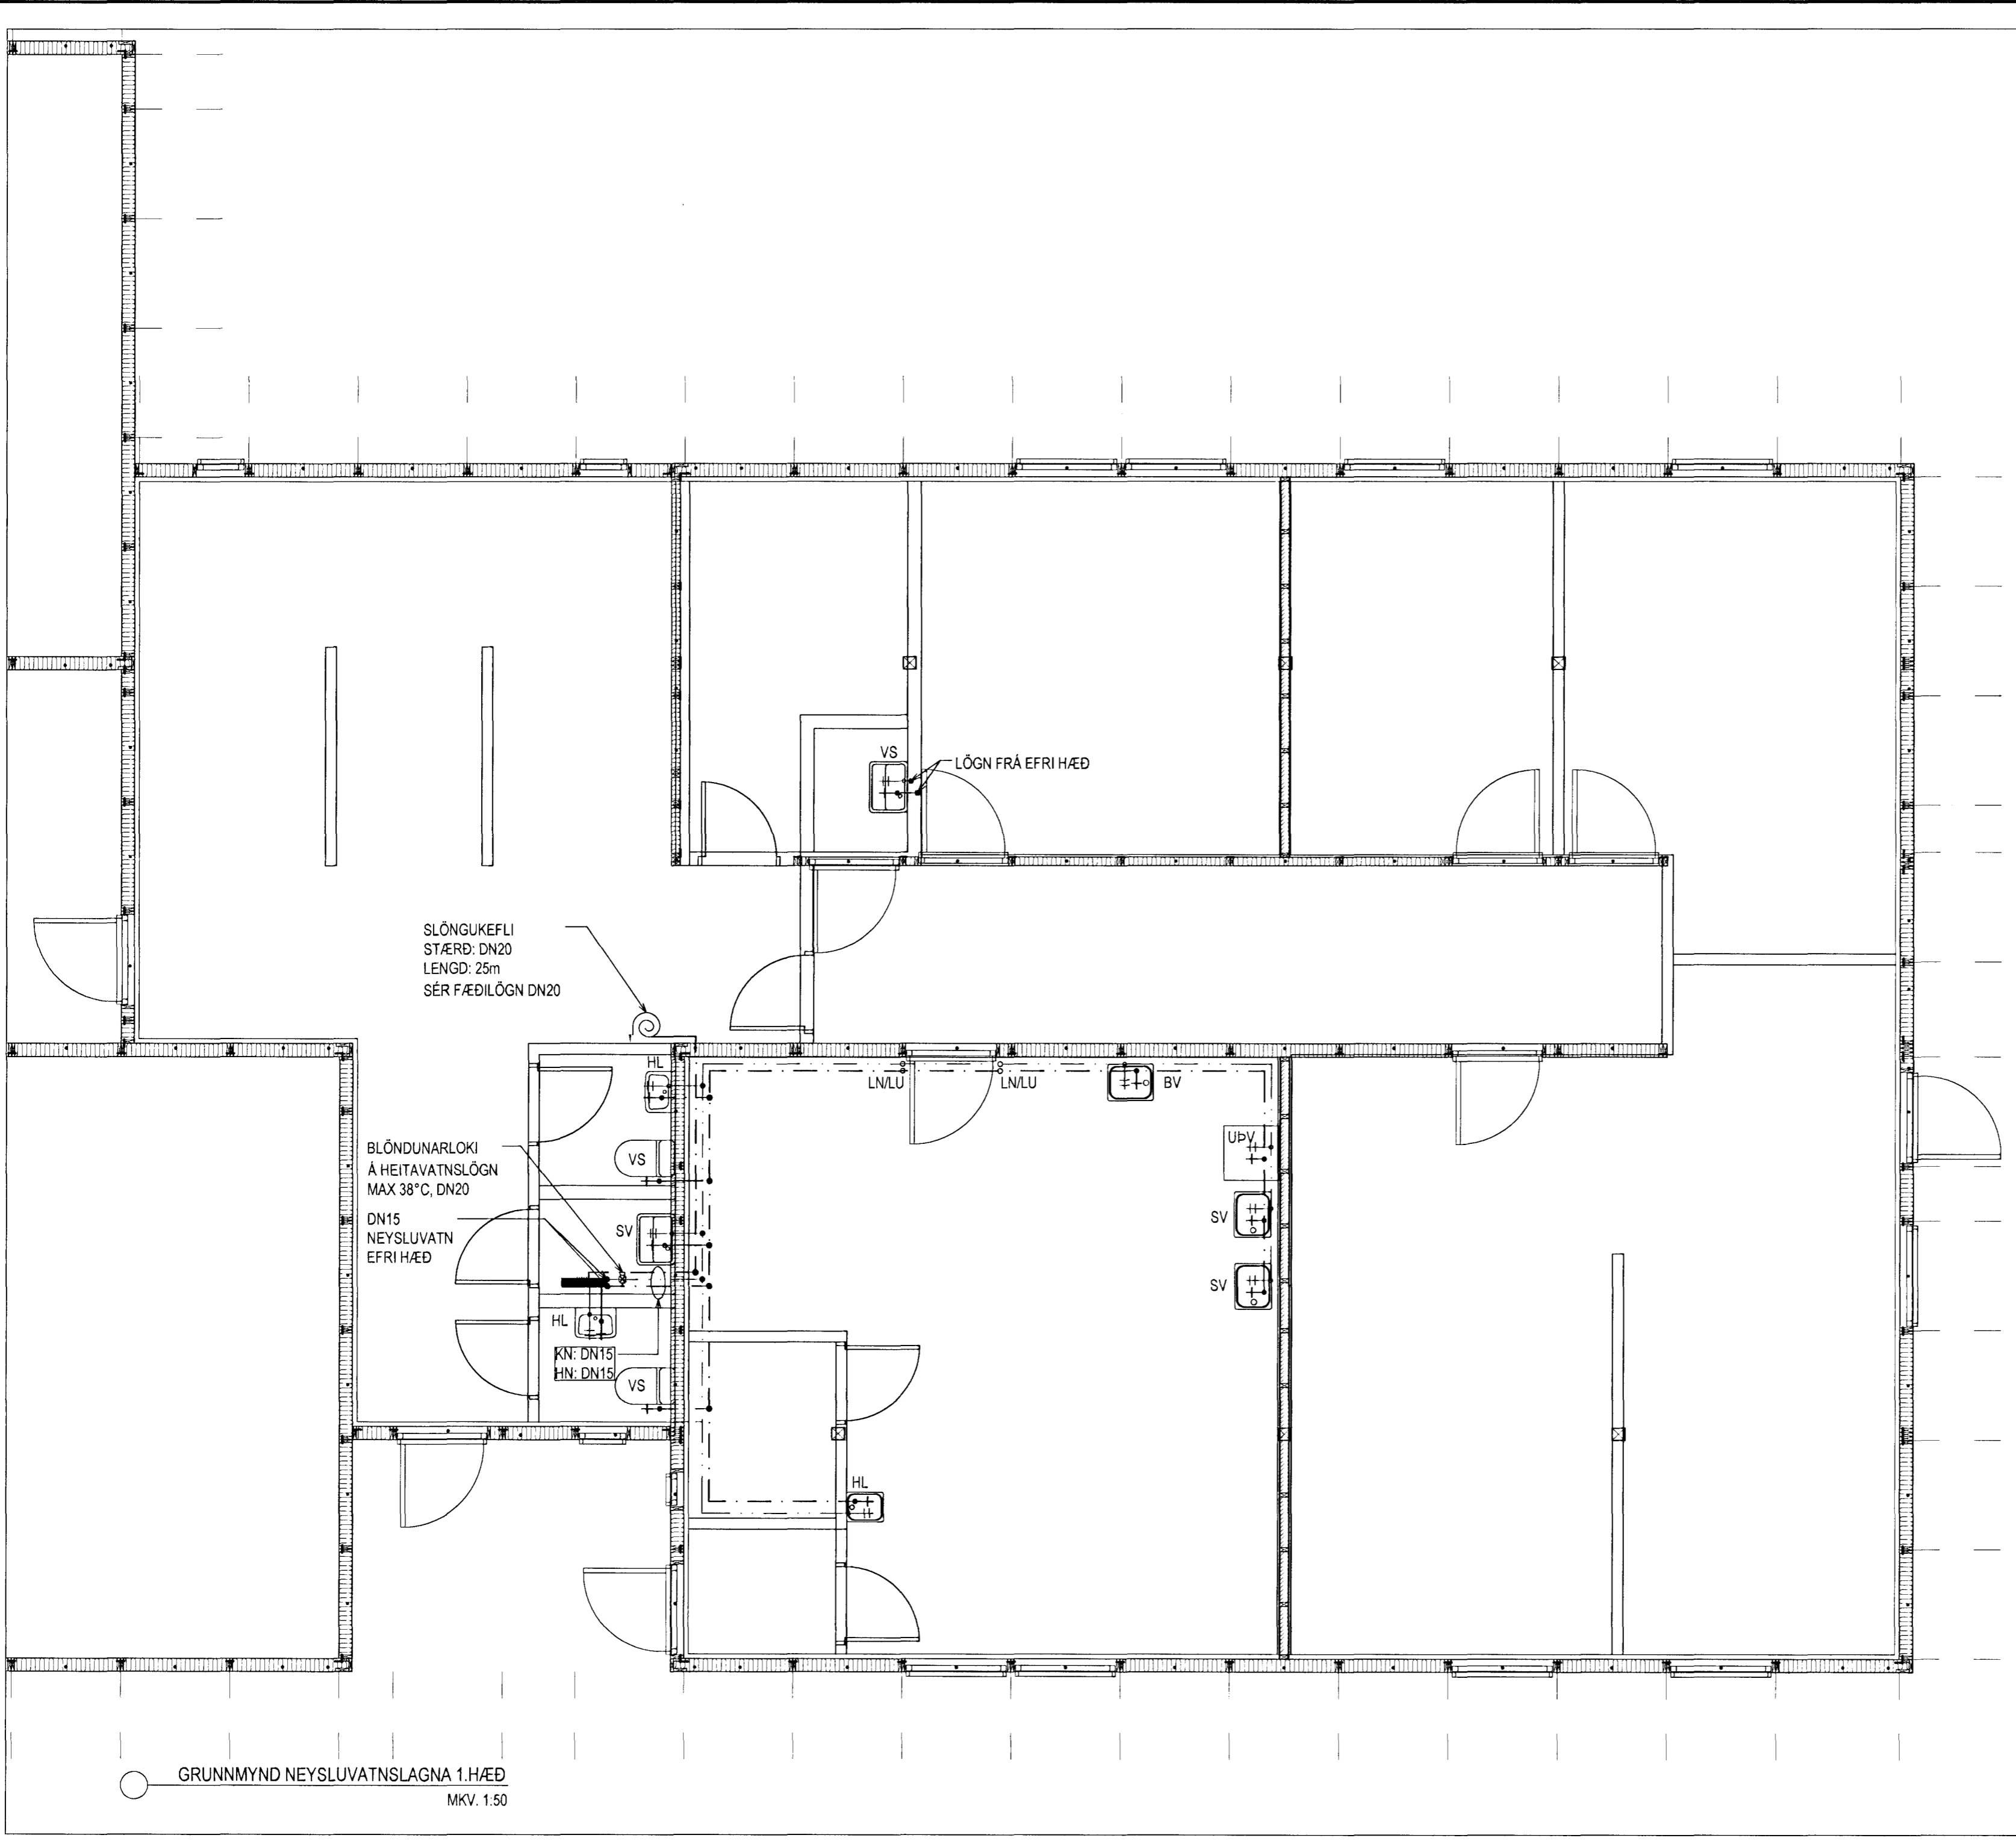

GRUNNMYND NEYSLUVATNSLAGNA 1.HÆÐ  
 MKV. 1:50

ÚTGÁFUFERLI

ÚTGÁFA NR.	ÚTGEFID DAGS	ÚTGEFID AF	SKYRINGAR
U1	15.02.2012	BÁ	FRUMÚTGÁFA



VERKFRÆÐISTOFA ÁRBORGAR ehf  
 AUSTURVEG 69 800 SELFOSSI  
 Sími 480 4900 FAX 480 4901  
 www.verkarborg.is verkarborg@verkarborg.is

AUSTURVEGI 69 800 SELFOSSI  
 Sími 482 3850 FAX 482 3851  
 netfang sghus@sghus.is  
 VEFANG www.sghus.is

HJALLABRAUT 55 2.ÁFANGI

LAGNIR	MKV.	----
GRUNNMYND NEYSLUVATNSLAGNA 1.HÆÐ	MKV.	1:50
----	MKV.	----
HANNAÐ: JÓHANN AGÚSTSSON	TEIKNAD:	BALDVIN ARNASON
VERKNÚMÉR: 11045	SKRÁARNAFN:	NEYSLUVATN
DAGSETNING: 15.02.2012	TEIKNING NÚMÉR:	531-U1

0203655799

ÚTPRENTAD: 6.3.2012 11:31:29  
 Síðast vrist AD: 6.3.2012 11:26:44