


Stærkopi
13. Mars 2012
Byggingarritunir í Hatnarfirði
H. Hólfur S. Gunnlaússon

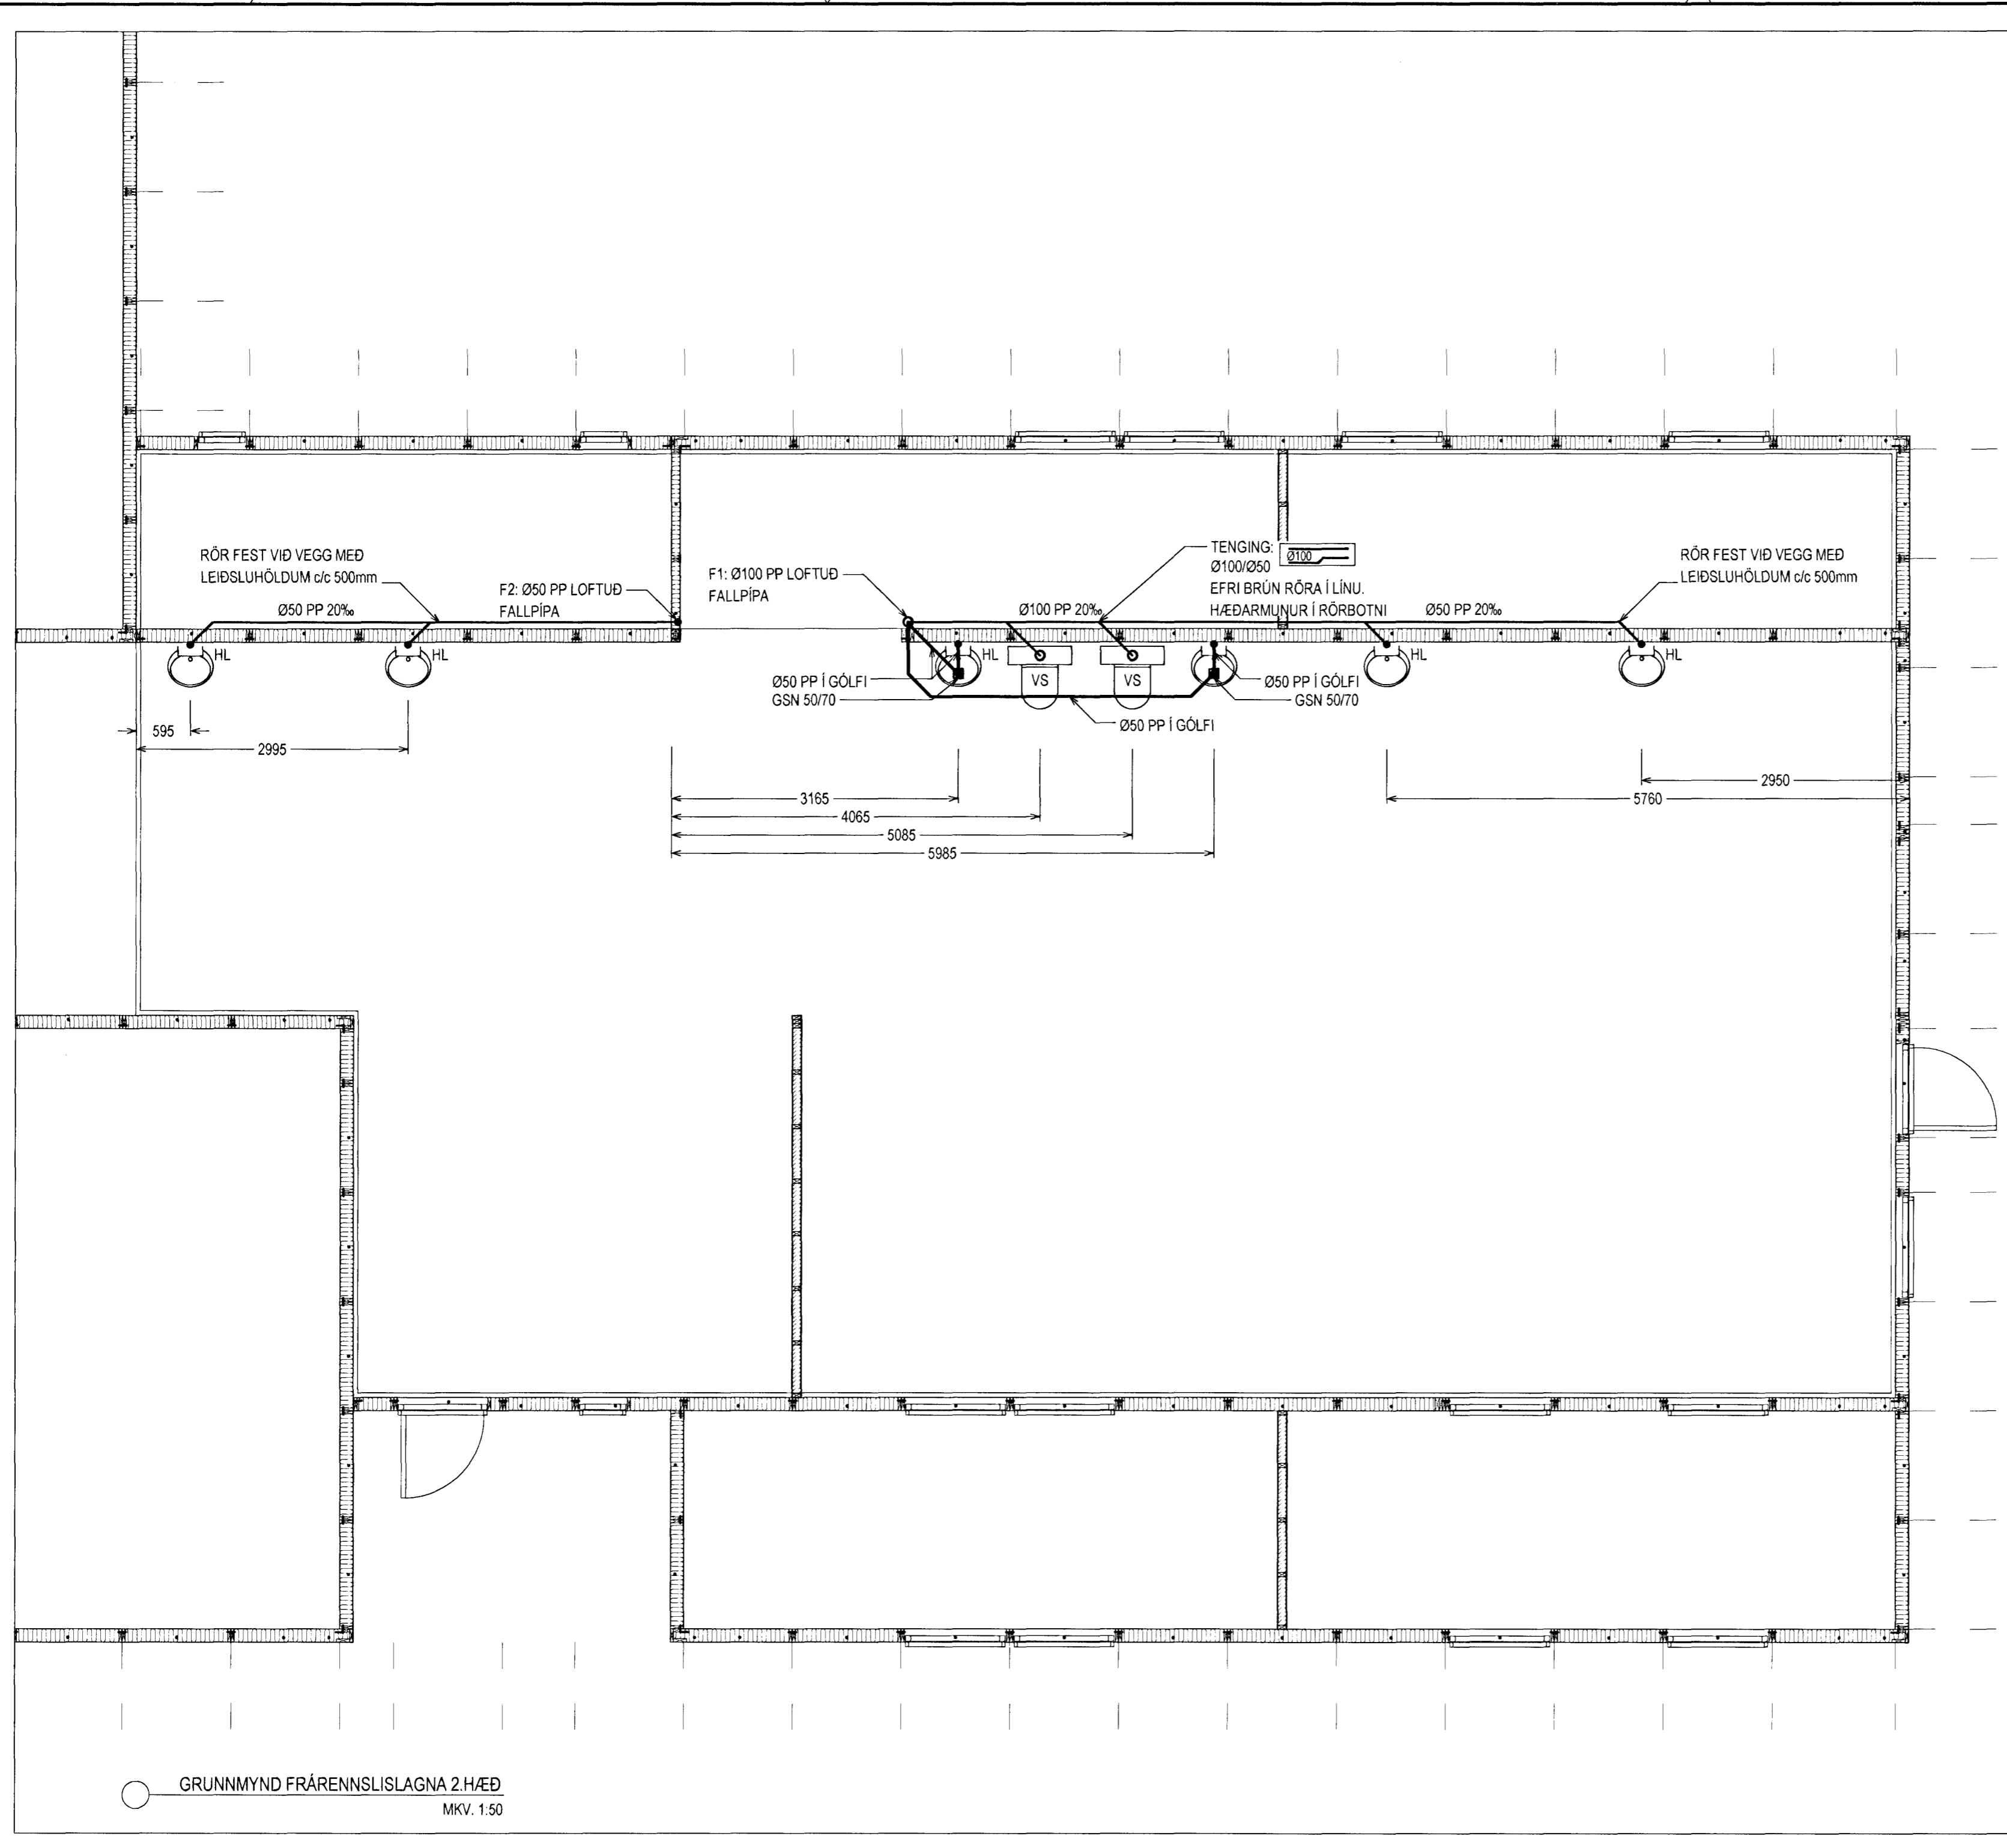

Handwritten signature

ÚTGÁFUFRILI

ÚTGÁFA NR.	ÚTGEFID DAGS	ÚTGEFID AF	SKYRINGAR
U1	06.03.2012	BÁ	FRUMÚTGÁFA

VERKFRÆÐISTOFA ARBORGAR ehf
AUSTURVEGI 69 800 SELFOSSI
SÍMI 480 4900 FAX 480 4901
www.verkarborg.is verkarborg@verkarborg.is

SGHUS
AUSTURVEGI 69 800 SELFOSSI
SÍMI 482 3850 FAX 482 3851
NETFANG sghus@sghus.is
VEFFANG www.sghus.is

HJALLABRAUT 55 2.ÁFANGI

LAGNIR	MKV.	----
GRUNNMYND FRÁRENNISLAGNA	MKV.	1.50
----	MKV.	----
HANNAÐ: JÓHANN ÁGÚSTSSON	TEIKNAD:	ÞALDVIN ARNÁSON
VERKNÚMÉR: 11045	SKRÁRENAFN:	FRÁRENNISLI
DAGSETNING: 06.03.2012	TEIKNING NÚMÉR:	522-U1

0203655799

GRUNNMYND FRÁRENNISLAGNA 2.HÆÐ
MKV. 1.50

ÚTPRENTAD: 03.2012 11:41:32
SÍÐAST VISTAD: 03.2012 09:32:16