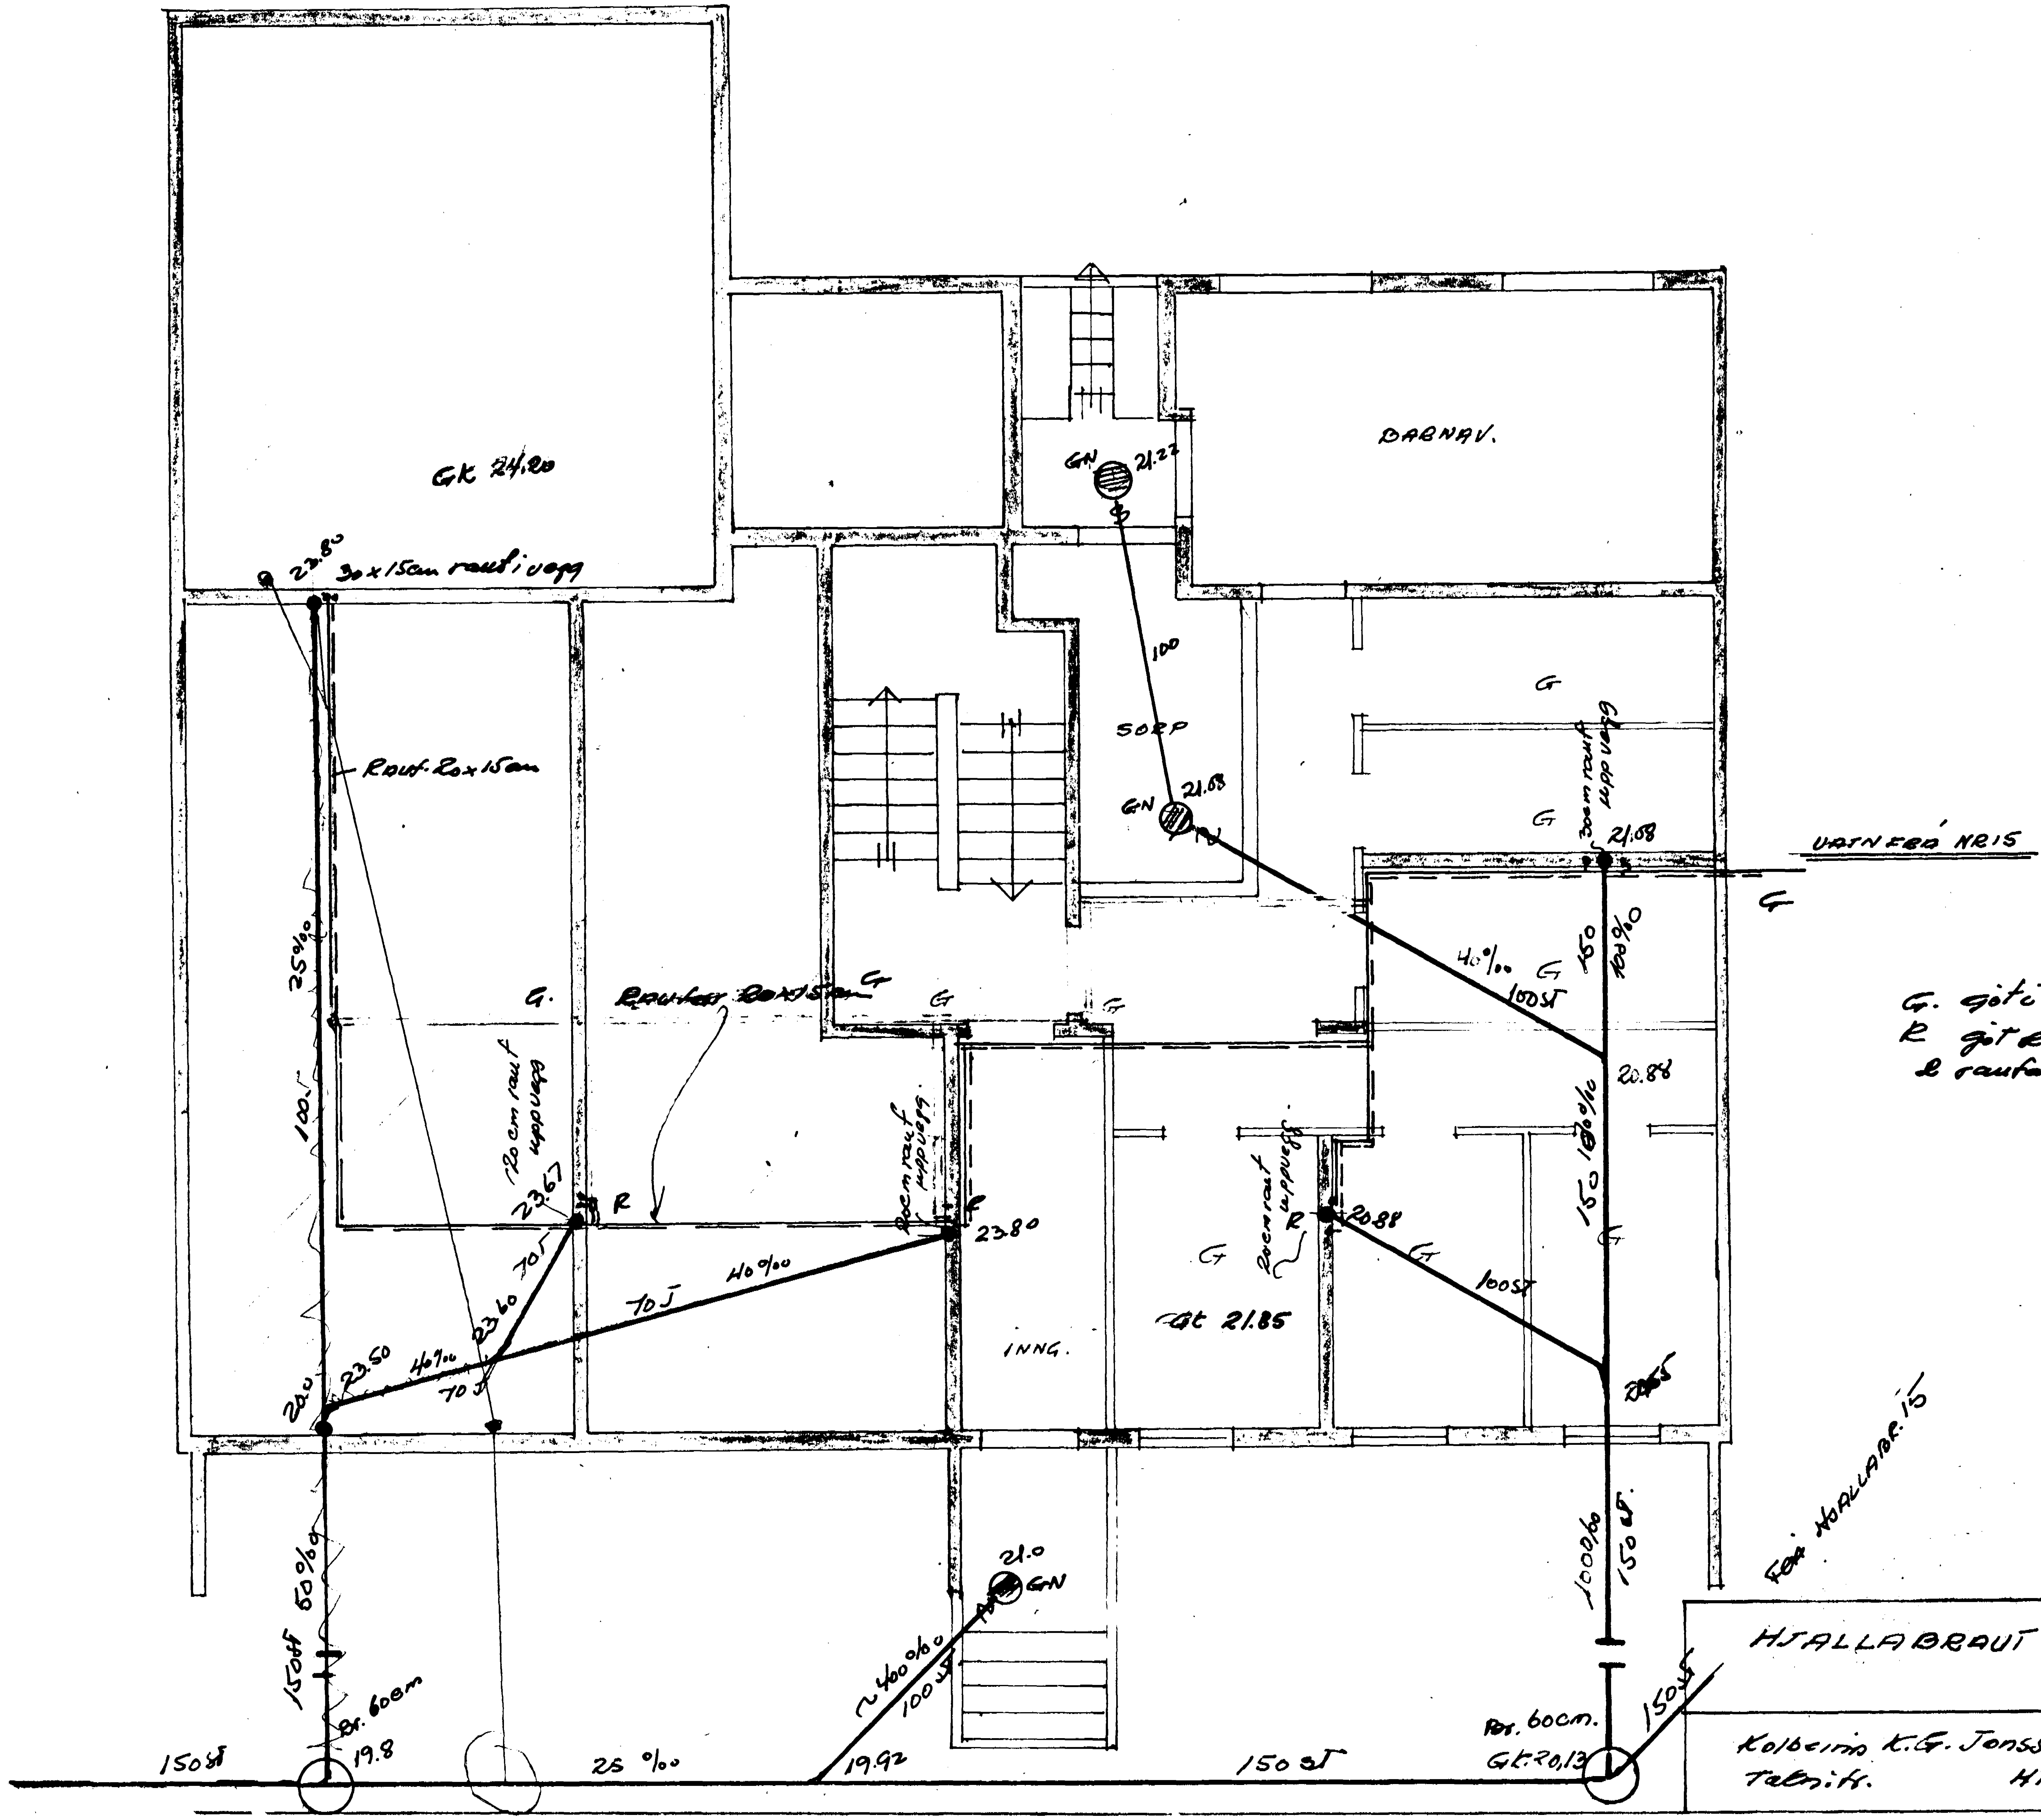

G. göt í gegnum veggi
R göt & raufar í gegnum gólf
& raufar í veggi 30x15cm

Breytt 29.9.72

HJALLABRAUT 13	1:50	TEIKN	
		BREYT	8.9.71
Kolbeinn K.G. Jonsson, Tæknifr. HTRI.	TEIKN. NR. 7200 BL.3		