


Samþykkt á fundi byggingar-  
ráðs b. 12. 5. 1971  
BYGGINGARFULLTRUINN  
Í HAFNARFIRDI  
S. Bjartan

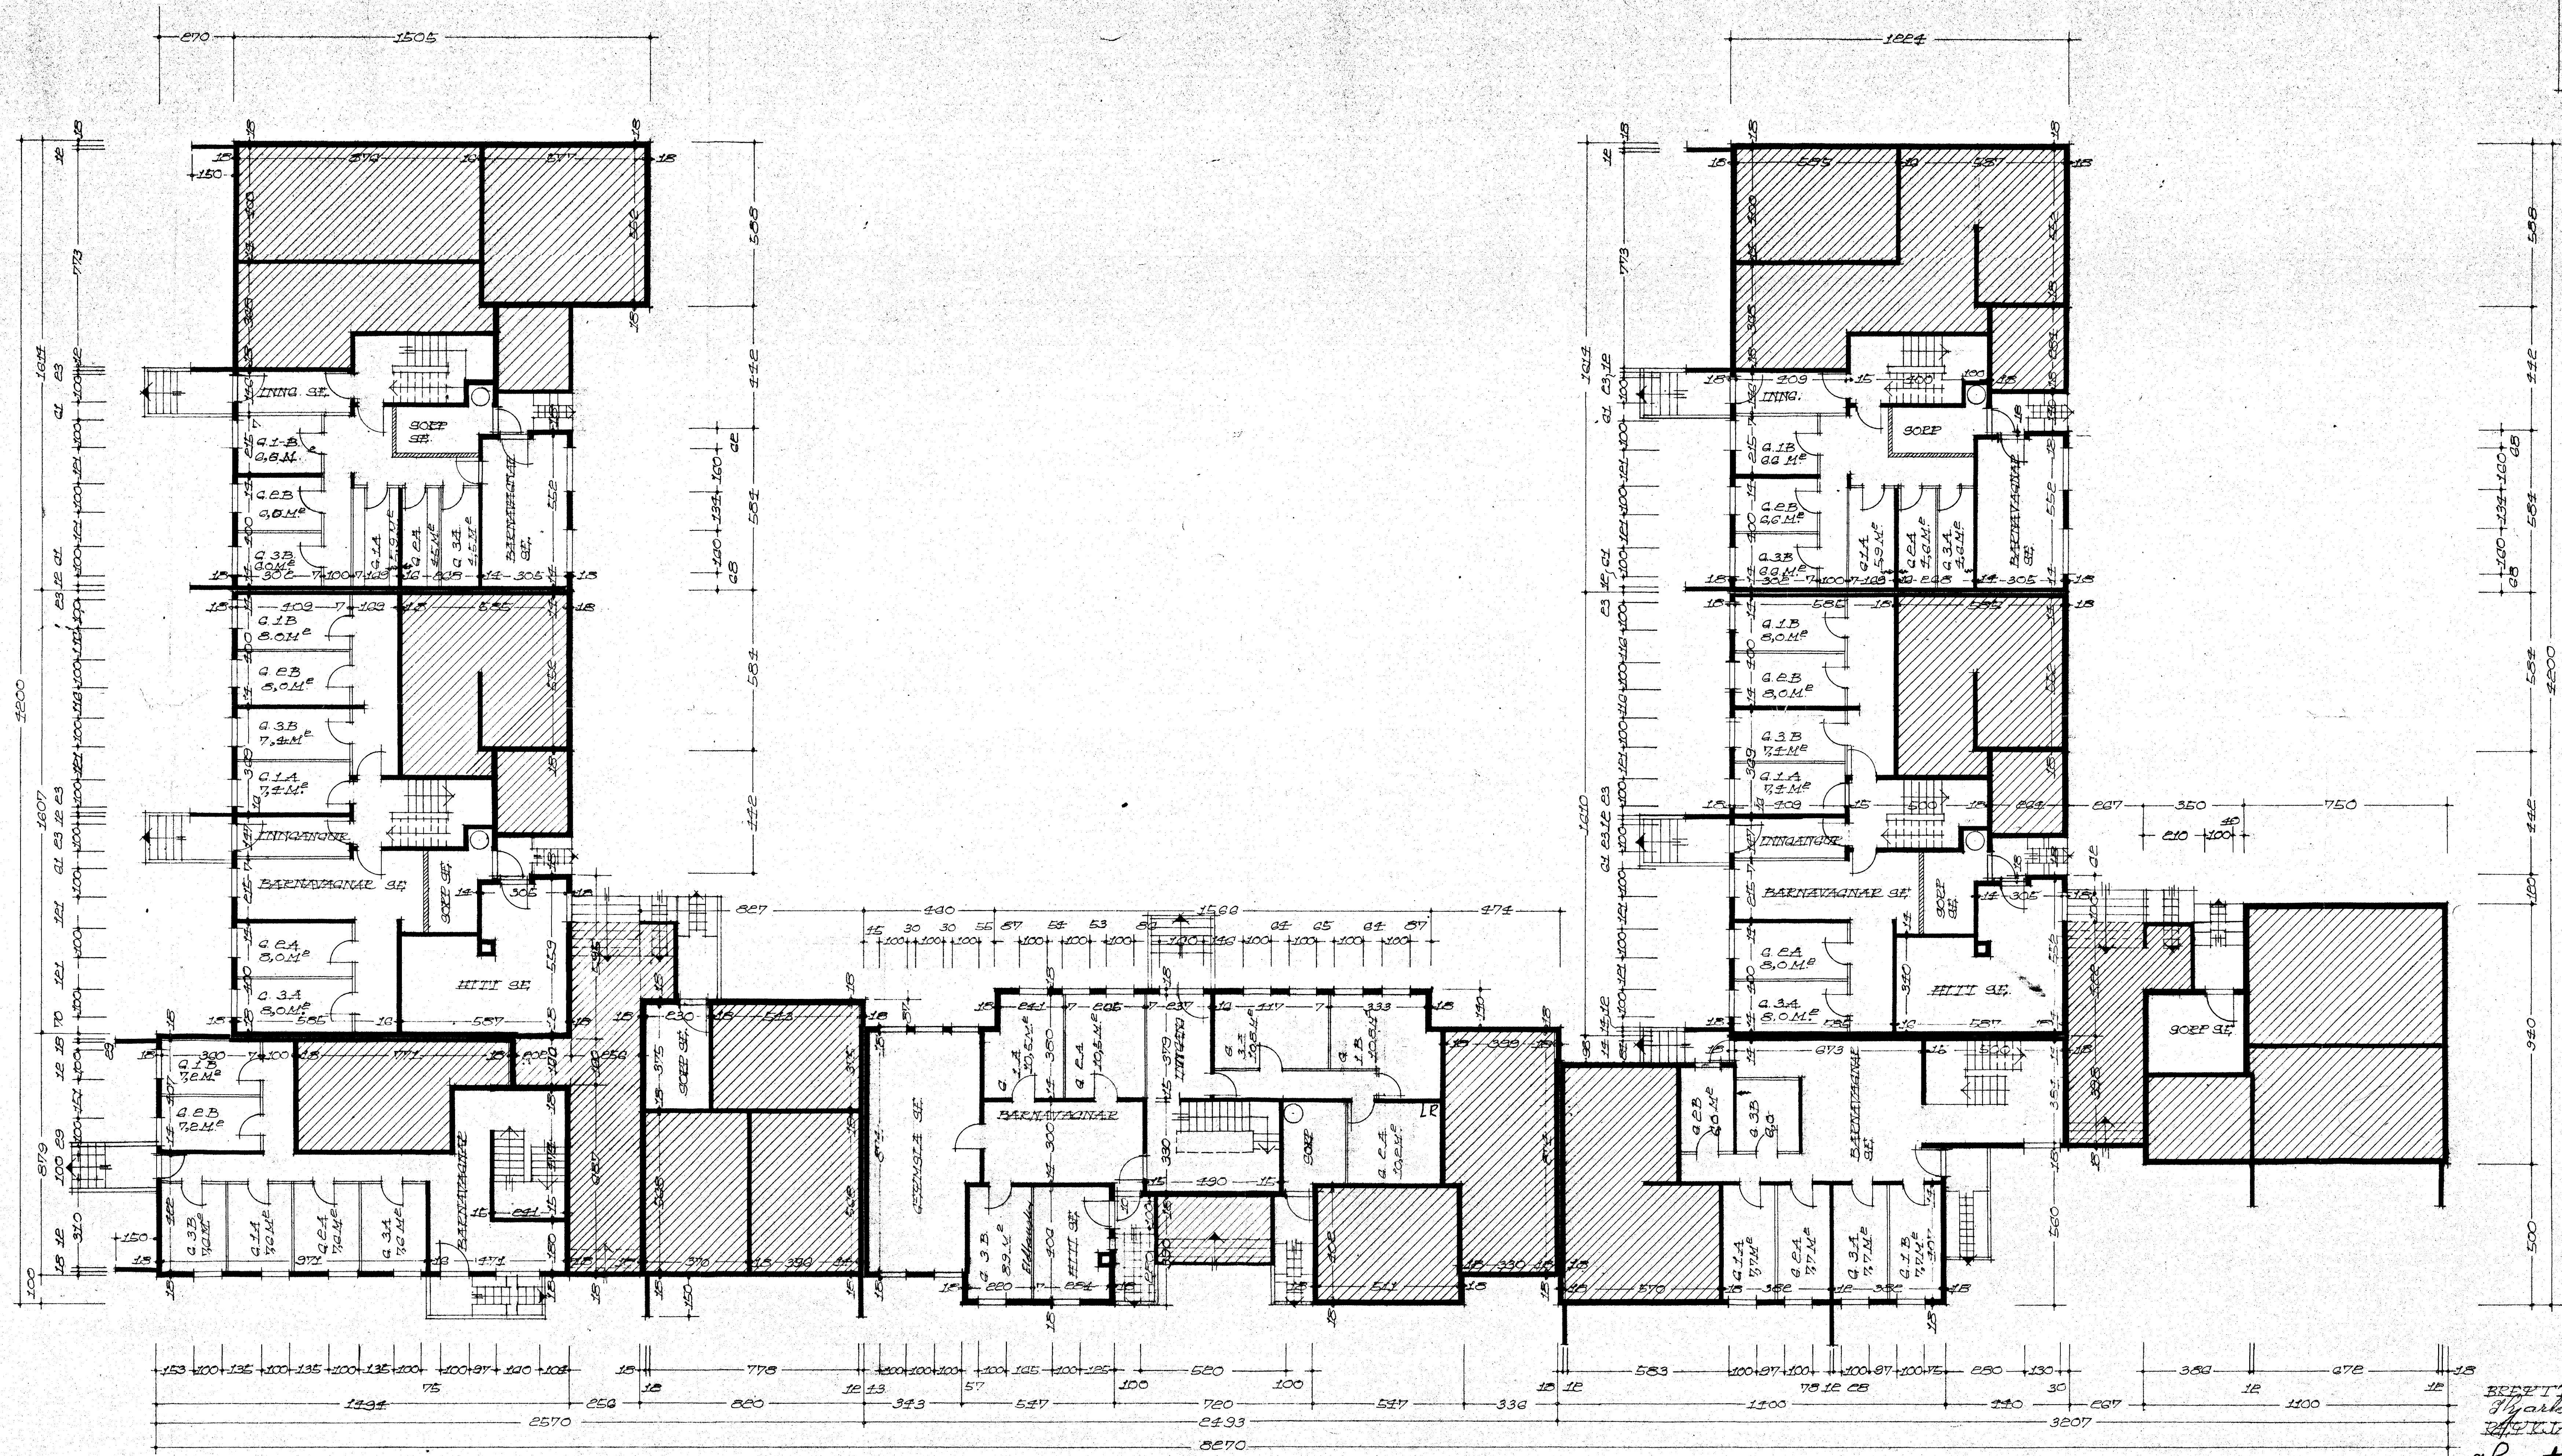

GRUNNMYND KJALLARA

BRÉTTI 1. AUGÚST 1971  
Bjartan Sveinsson  
RETTUKLAVIK 1. MAÍ 1971  
Bjartan Sveinsson