



BN 15.03'90

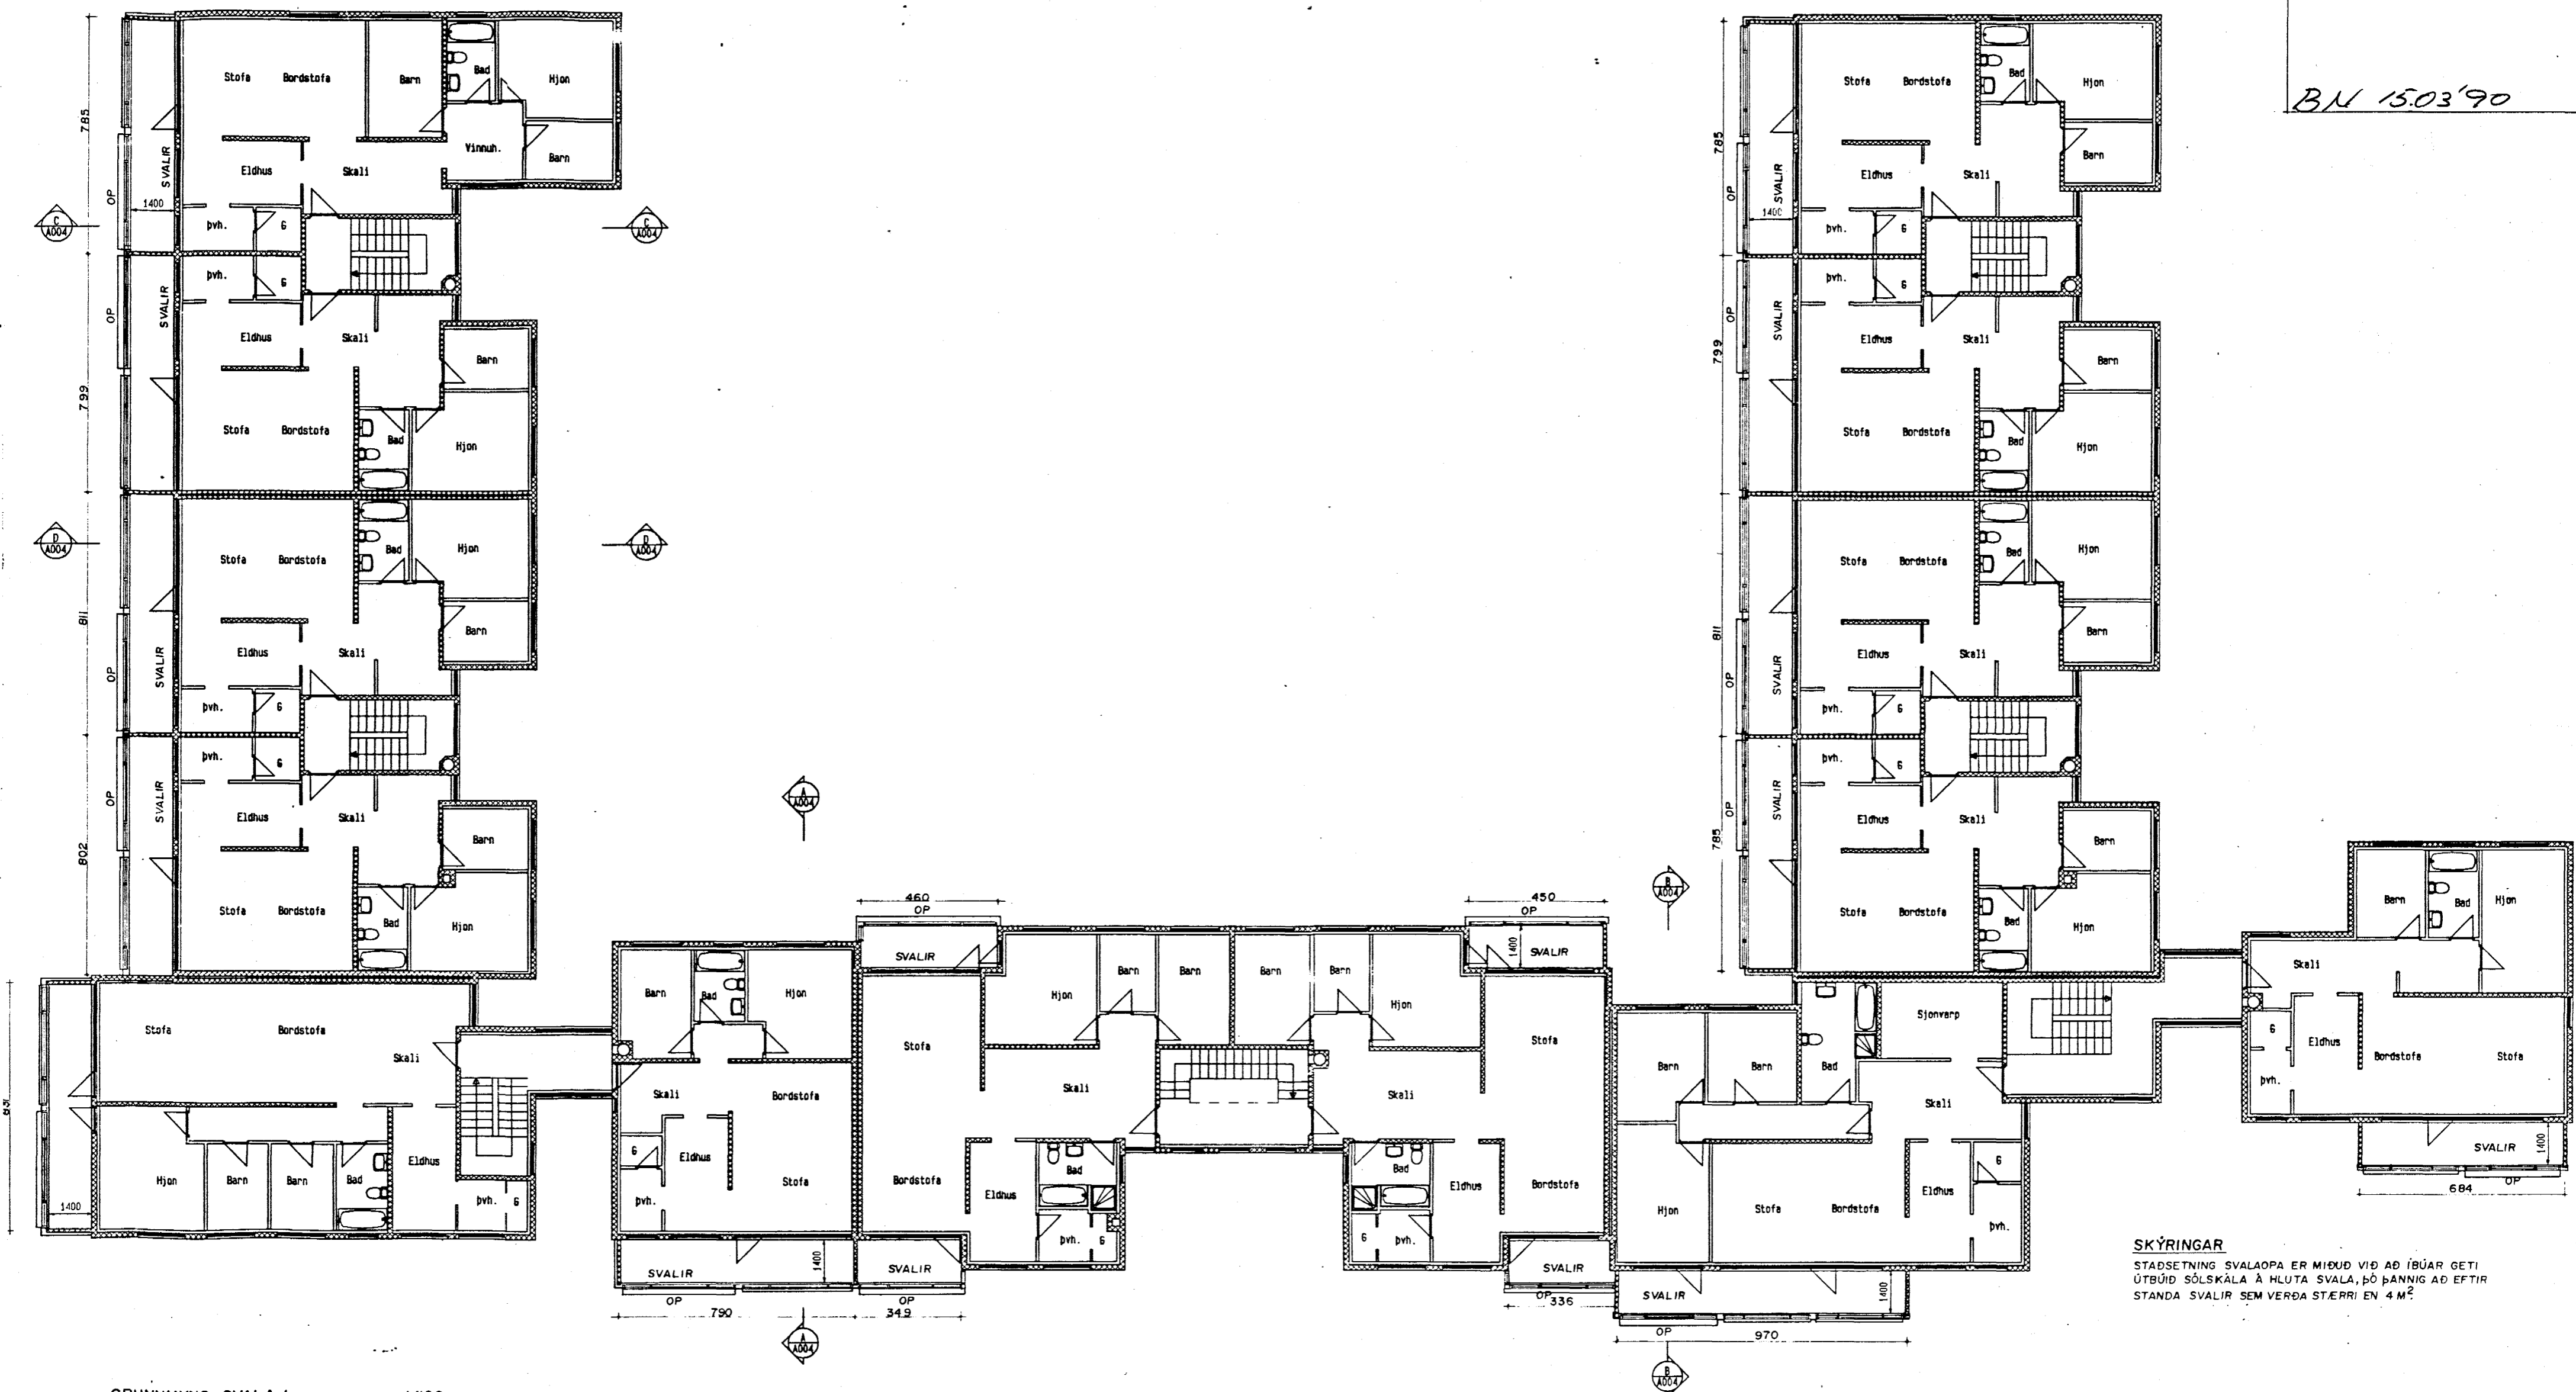

GRUNNMYND SVALA I OG 2 HÆÐ 1/100

SKÝRINGAR
 STAÐSETNING SVALAOPA ER MIÐUD VIÐ AÐ ÍBÚAR GETI
 ÚTBÚID SÓLSKÁLA Á HLUTA SVALA, ÞÓ ÞANNIG AÐ EFTIR
 STANDA SVALIR SEM VERÐA STÆRRI EN 4 M²

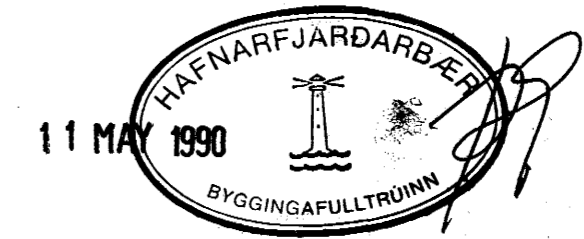

FT FAGVERK - TEIKNISTOFA.
 HÁTEIGSVEGI 7 105 REYKJAVÍK S. 22266.
 VERK : HJALLABRAUT 13-25
 Heiti : VIÐHÁLD, ENDURBÆTUR OG SVALASKÝLI / GRUNNMYND
 Teiknad : JEG A.B.
 dags. 21.12.89 mkv. 1:100 númer: A-03 breytt 28.02.90
 Leifur Stefánsson b.f.i. Jón E. Guðmundsson b.f.i.
 Jóni S. S. Þor. G. Guðmundsson