


BH 15.03'90

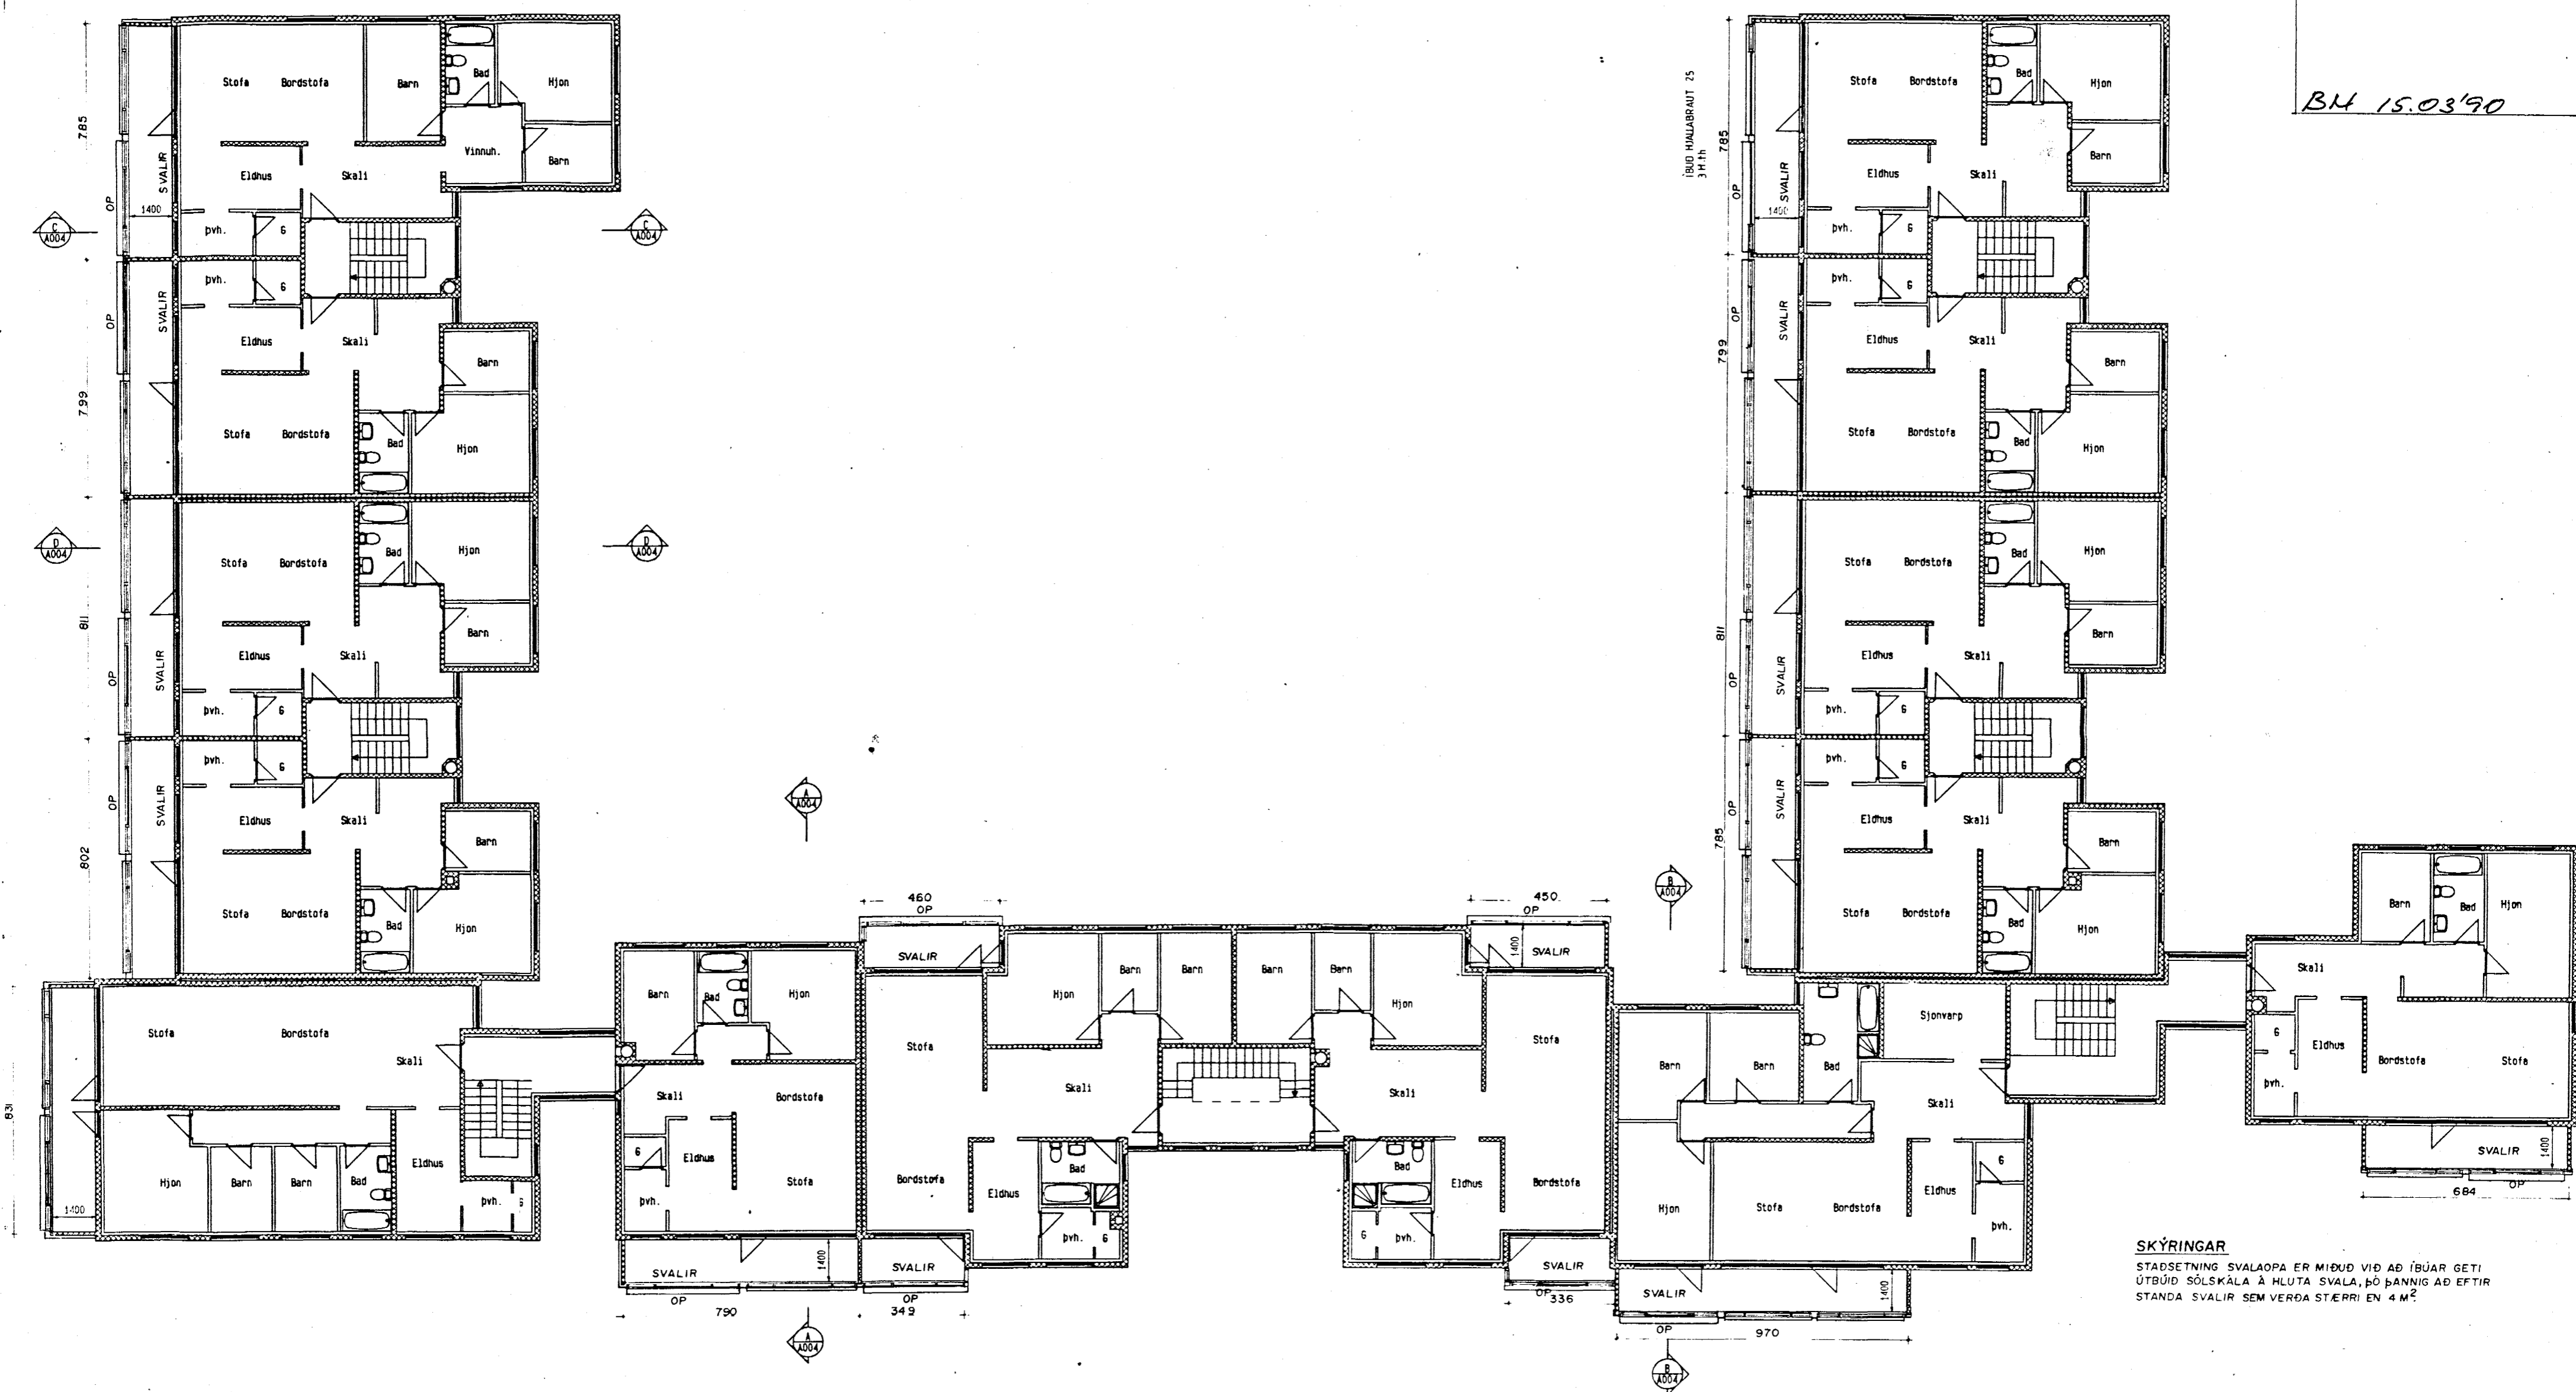

GRUNNMYND SVALA 3. HÆÐ 1/100

SKÝRINGAR
 STADSETNING SVALAOPA ER MIÐUD VÍÐ AD ÍBÚAR GETI
 ÚTBÚID SÓLSKÁLA Á HLUTA SVALA, ÞÓ ÞANNIG AD EFTIR
 STANDA SVALIR SEM VERÐA STERRI EN 4 M²

11 MAY 1990

RAFNAFJARDARBAE
 BYGGINGAFULLTRÚNN

FT FAGVERK - TEIKNISTOFA.
 HÁTEIGSVEGI 7 105 REYKJAVÍK S. 22266.

VERK: HJALLABRAUT 13-25
 Heiti: VIBHALD, ENDURBÆTUR OG SVALASKÝLI / GRUNNMYND
 Teiknad: JEG AB
 dags. 21. 12 '89 mkv. 1-100 númer A-04 breytt 28.02 '90

Leifur Stefánsson b.f.i. Jon E. Guðmundsson b.f.i.
Jon E. Guðmundsson *Leifur Stefánsson*