


Samþykkt á fundi bygginga-  
nefndar þ. 19. 11. 1979  
byggt. 16. 12. 70 1/5  
BYGGINGAFULLTÖNN  
I HAFNARFIRÐI  
*[Signature]*

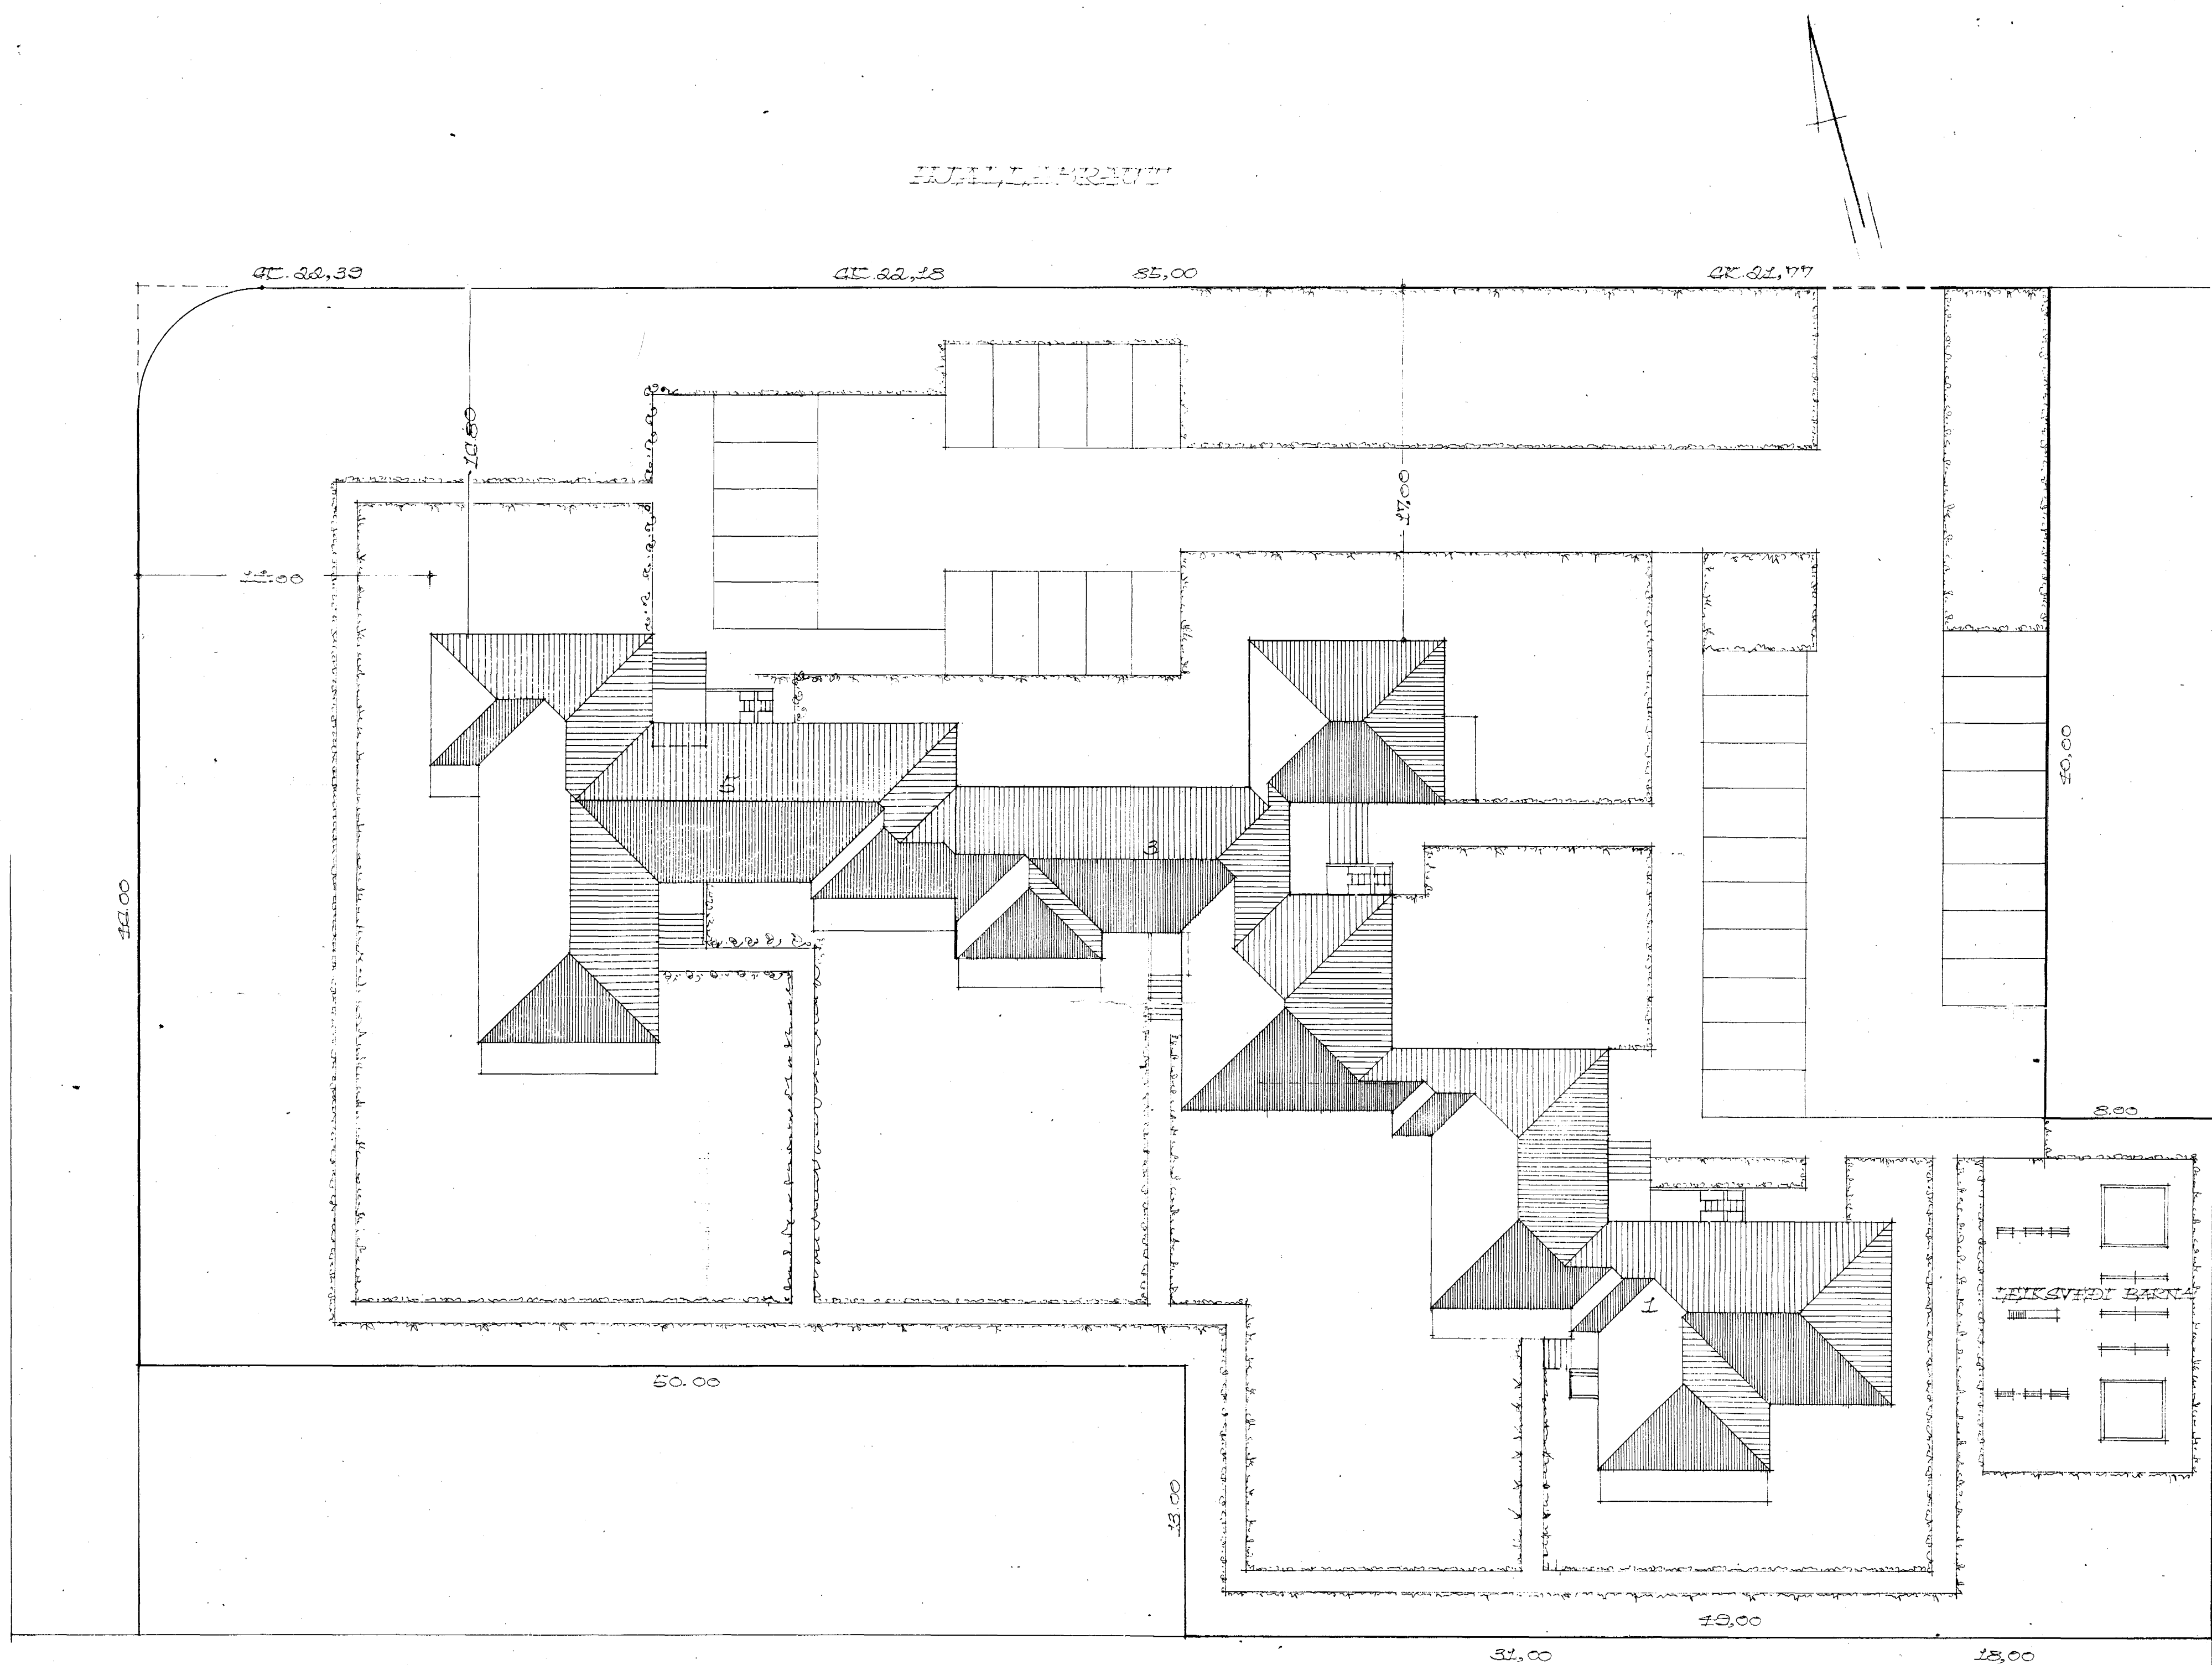

REPLIKAVÍK Í DÍSS. 1970  
Hjartan Sveinsson