


Samþykkt á fundi bygginga-  
nefndar þ. 19/11/69  
brétt 76/12 70 Vm.5  
BYGGINGARUNNI  
I HAFNARFIRRI  
E. Jónsson

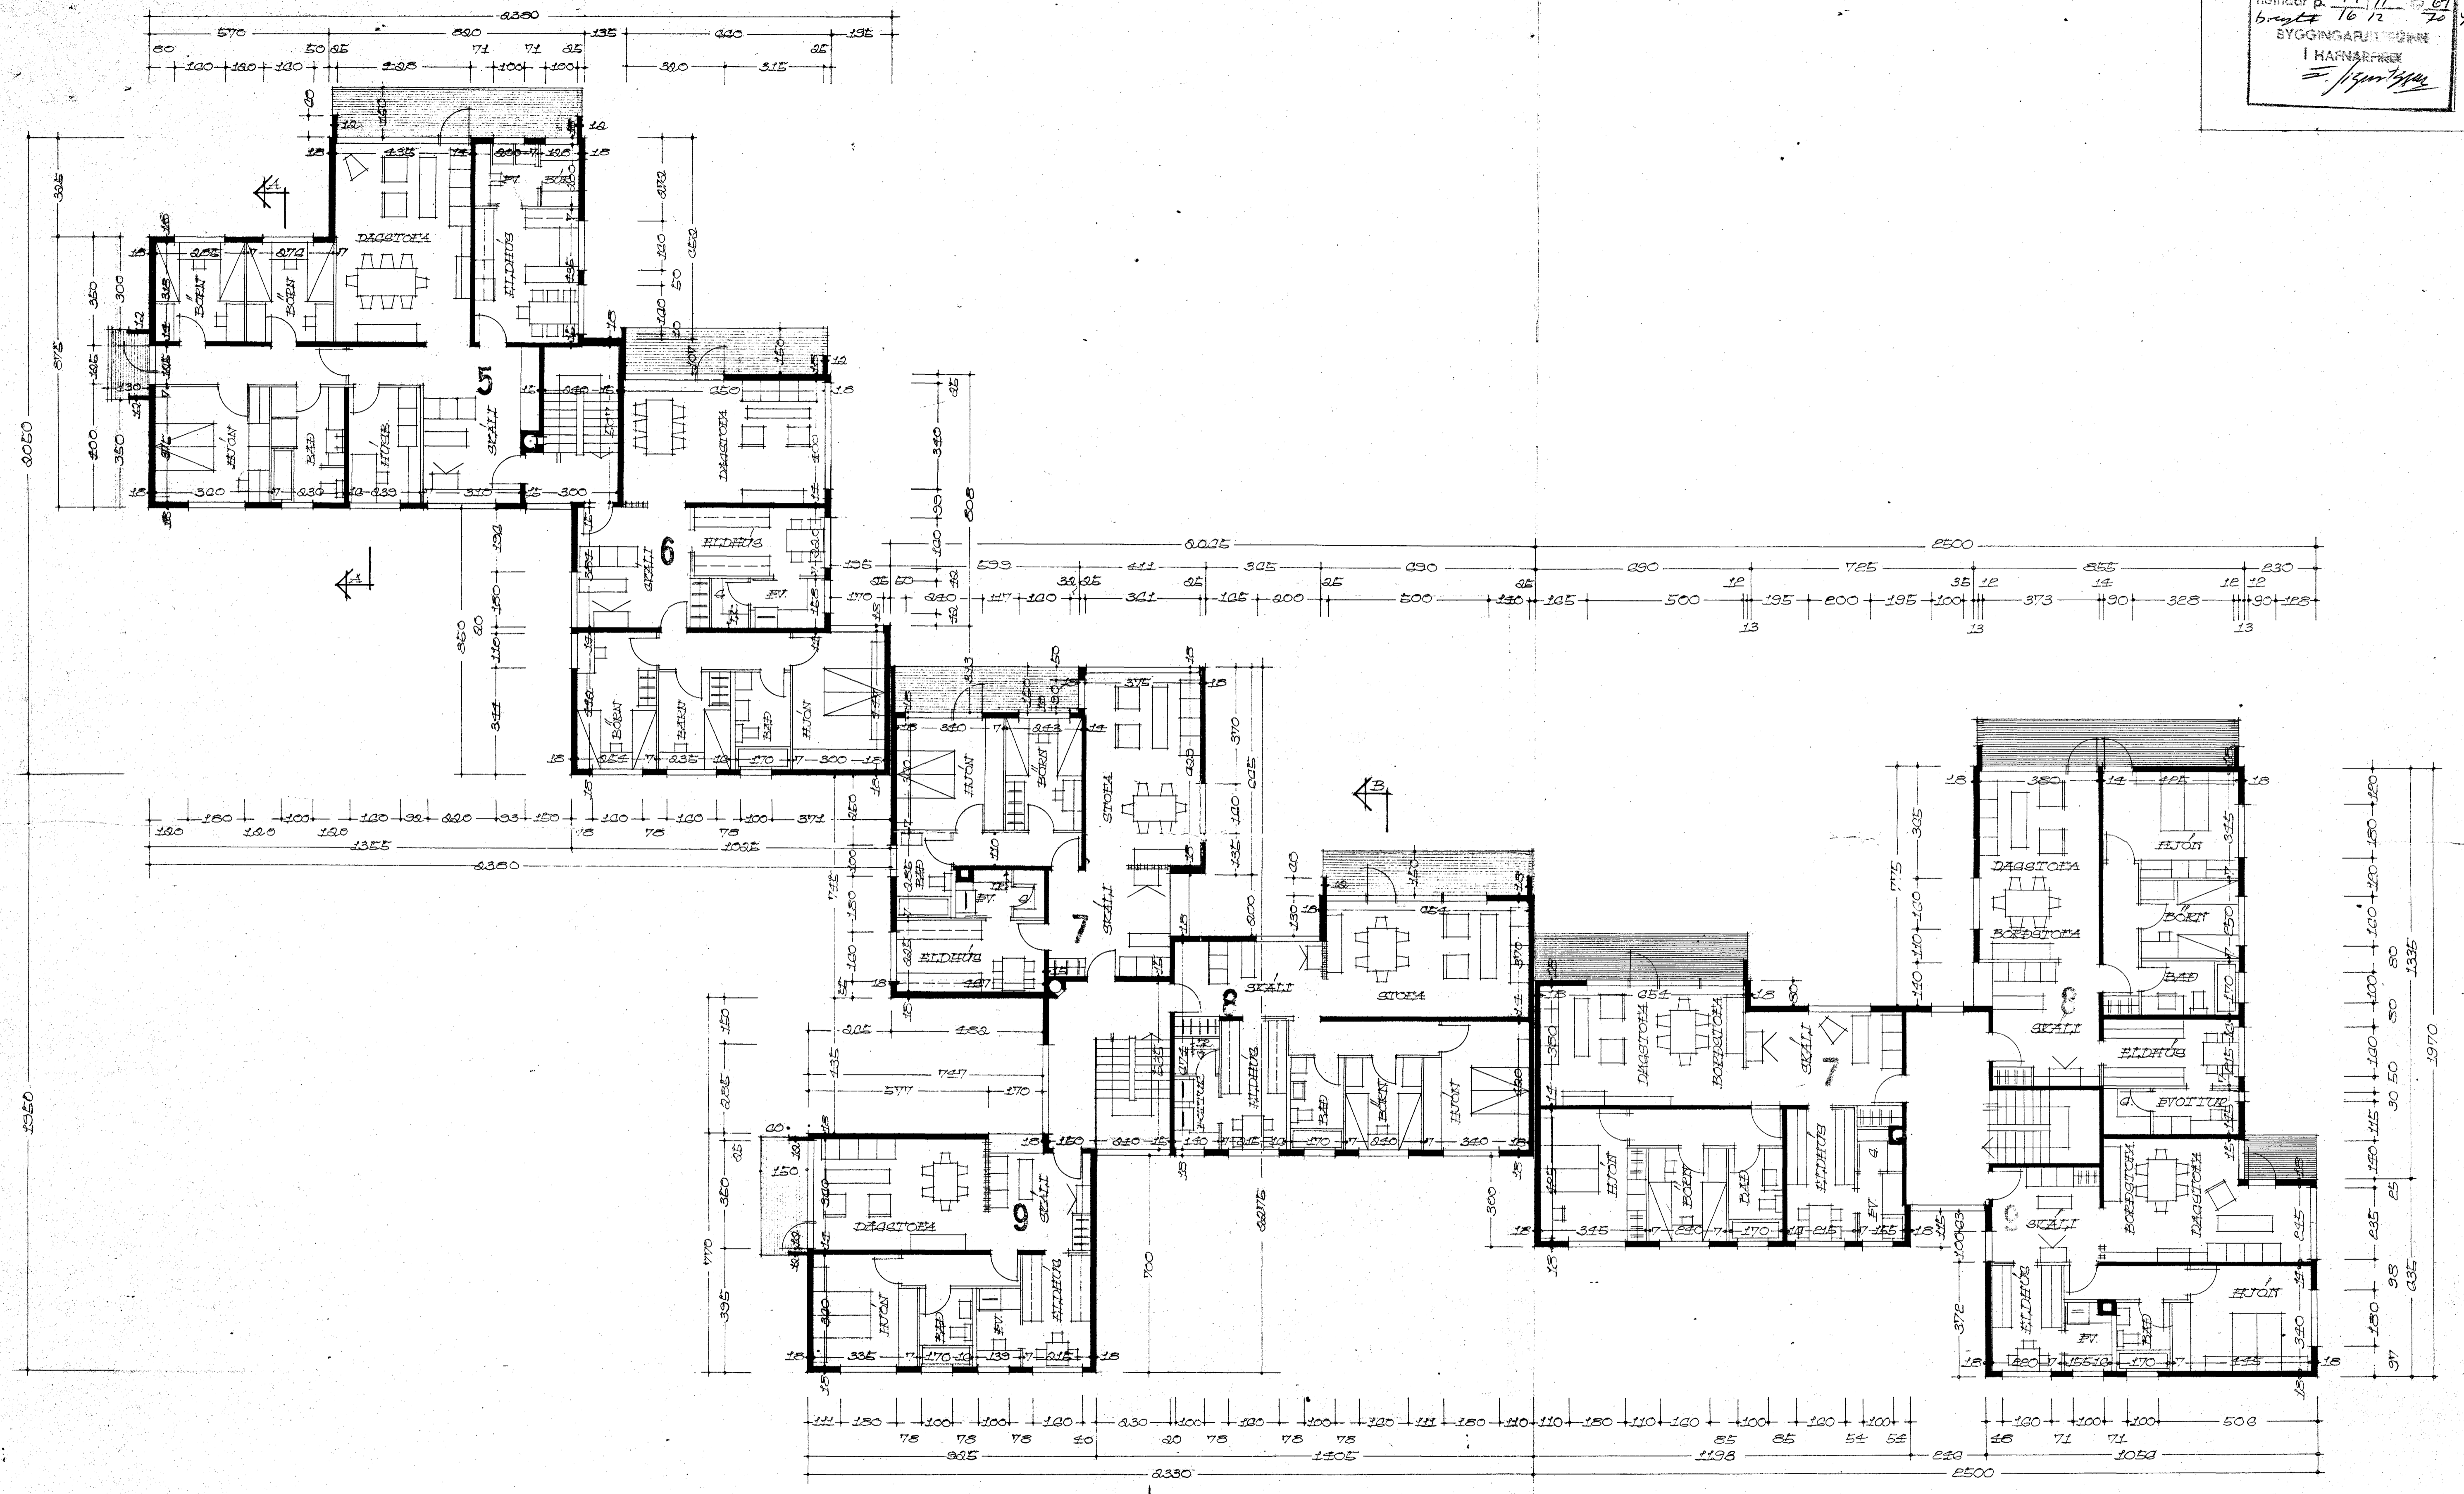

GRUNNMUND 3. HED

ÞEYR LAVÍK 1. DEÞ 1970  
Hjartan Sveinsson