




Samþykkt & fundi bygginga-
nefndar þ. 19. 11. 1969
breyting 16. 12. 70 4m5
BYGGINGARLÍF TRÚINN
I. HAFNARHÉRDI
[Signature]

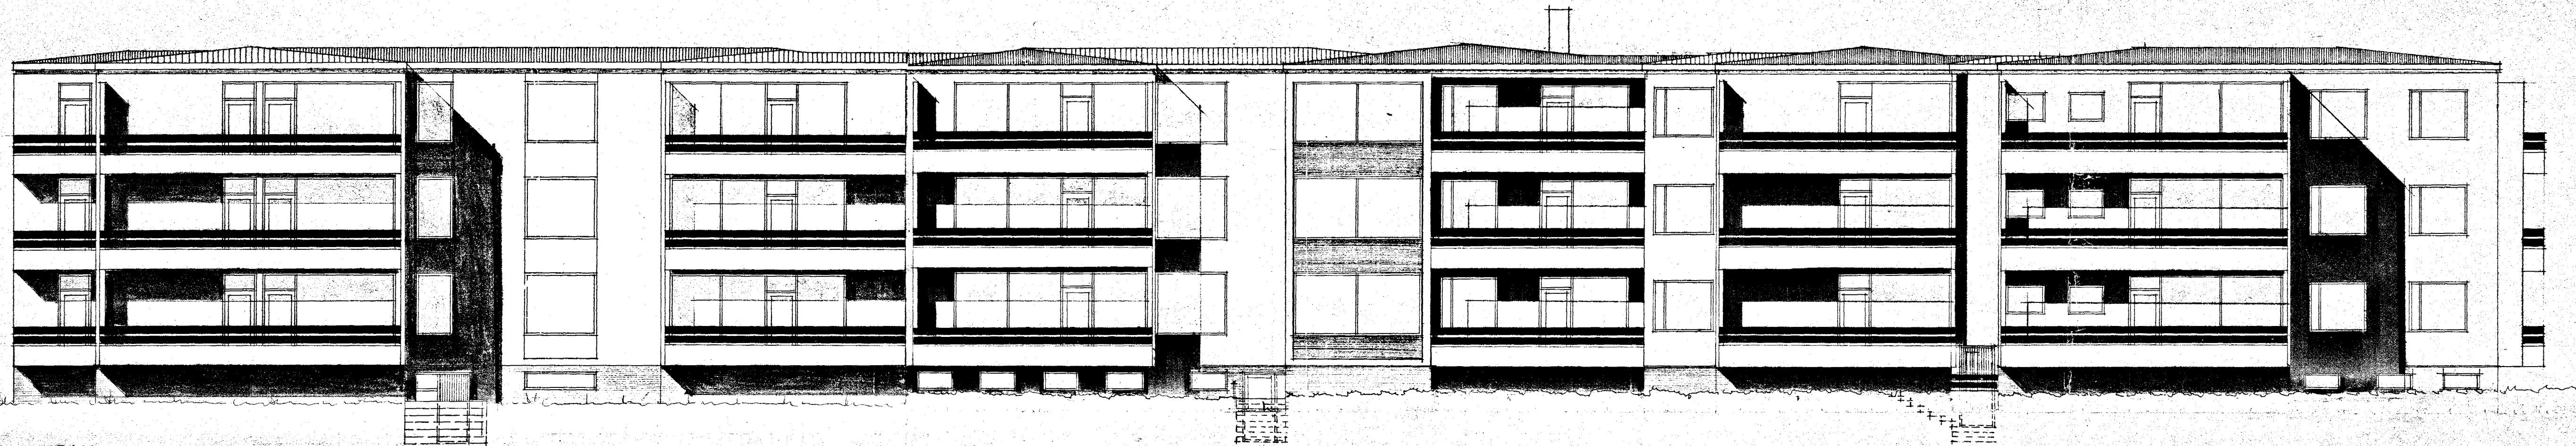

SÚÐUR

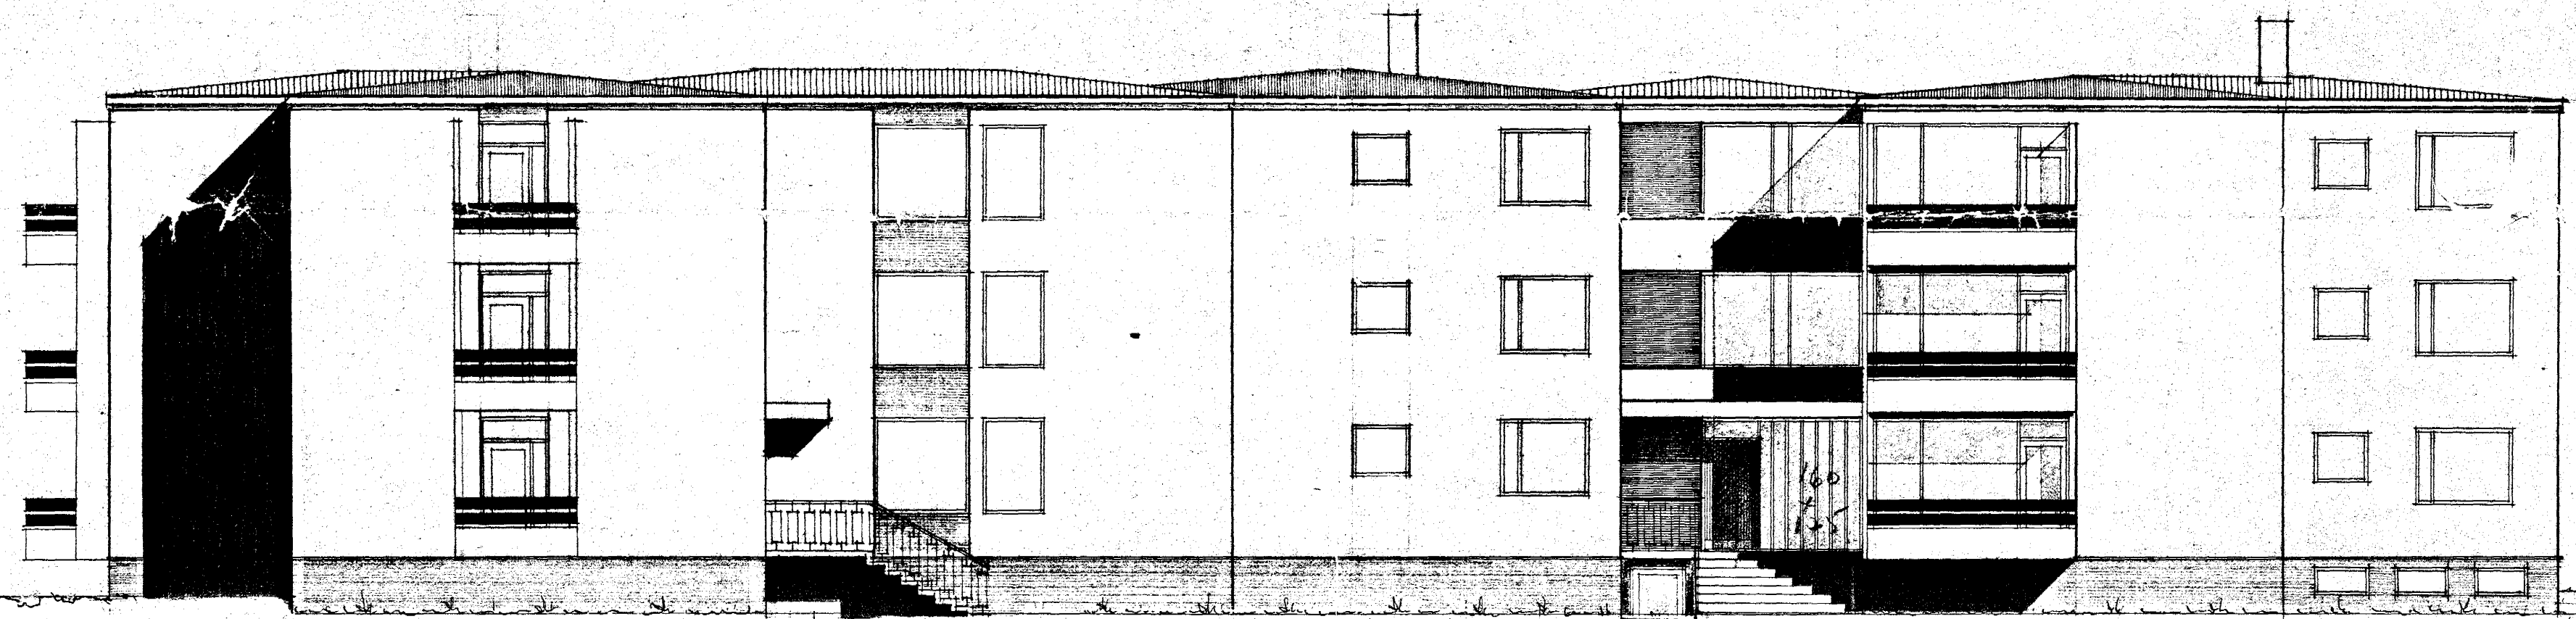

SÚÐUR

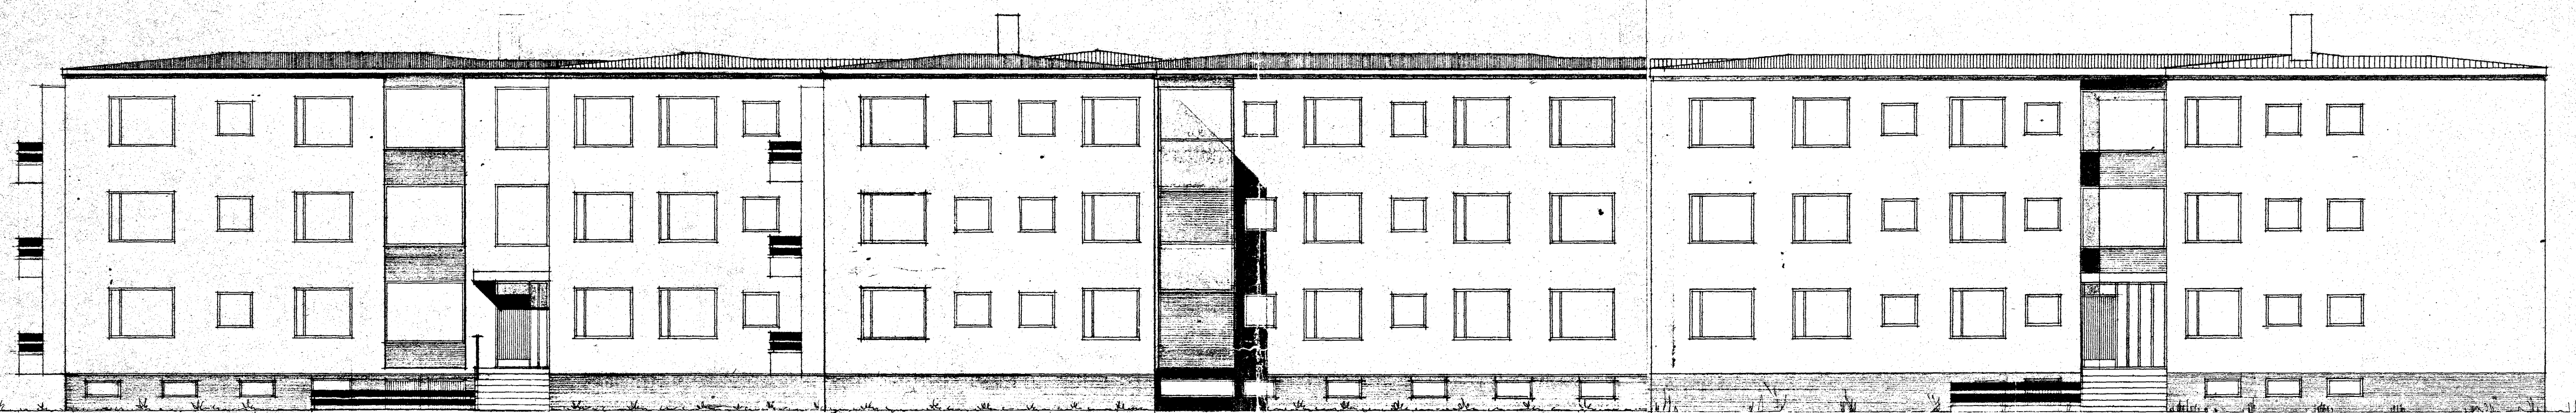

NORÐUR

REKJALAVÍK Í DES. 1970

[Signature]