


EFNI OG FRÁGANGUR LAGNA SÉ Í SAMRÆMI
 VÍÐ HOLRÆSAREGLUGERÐ REYKJAVÍKUR

RÆSI Í GÖTU (MIDVANG)

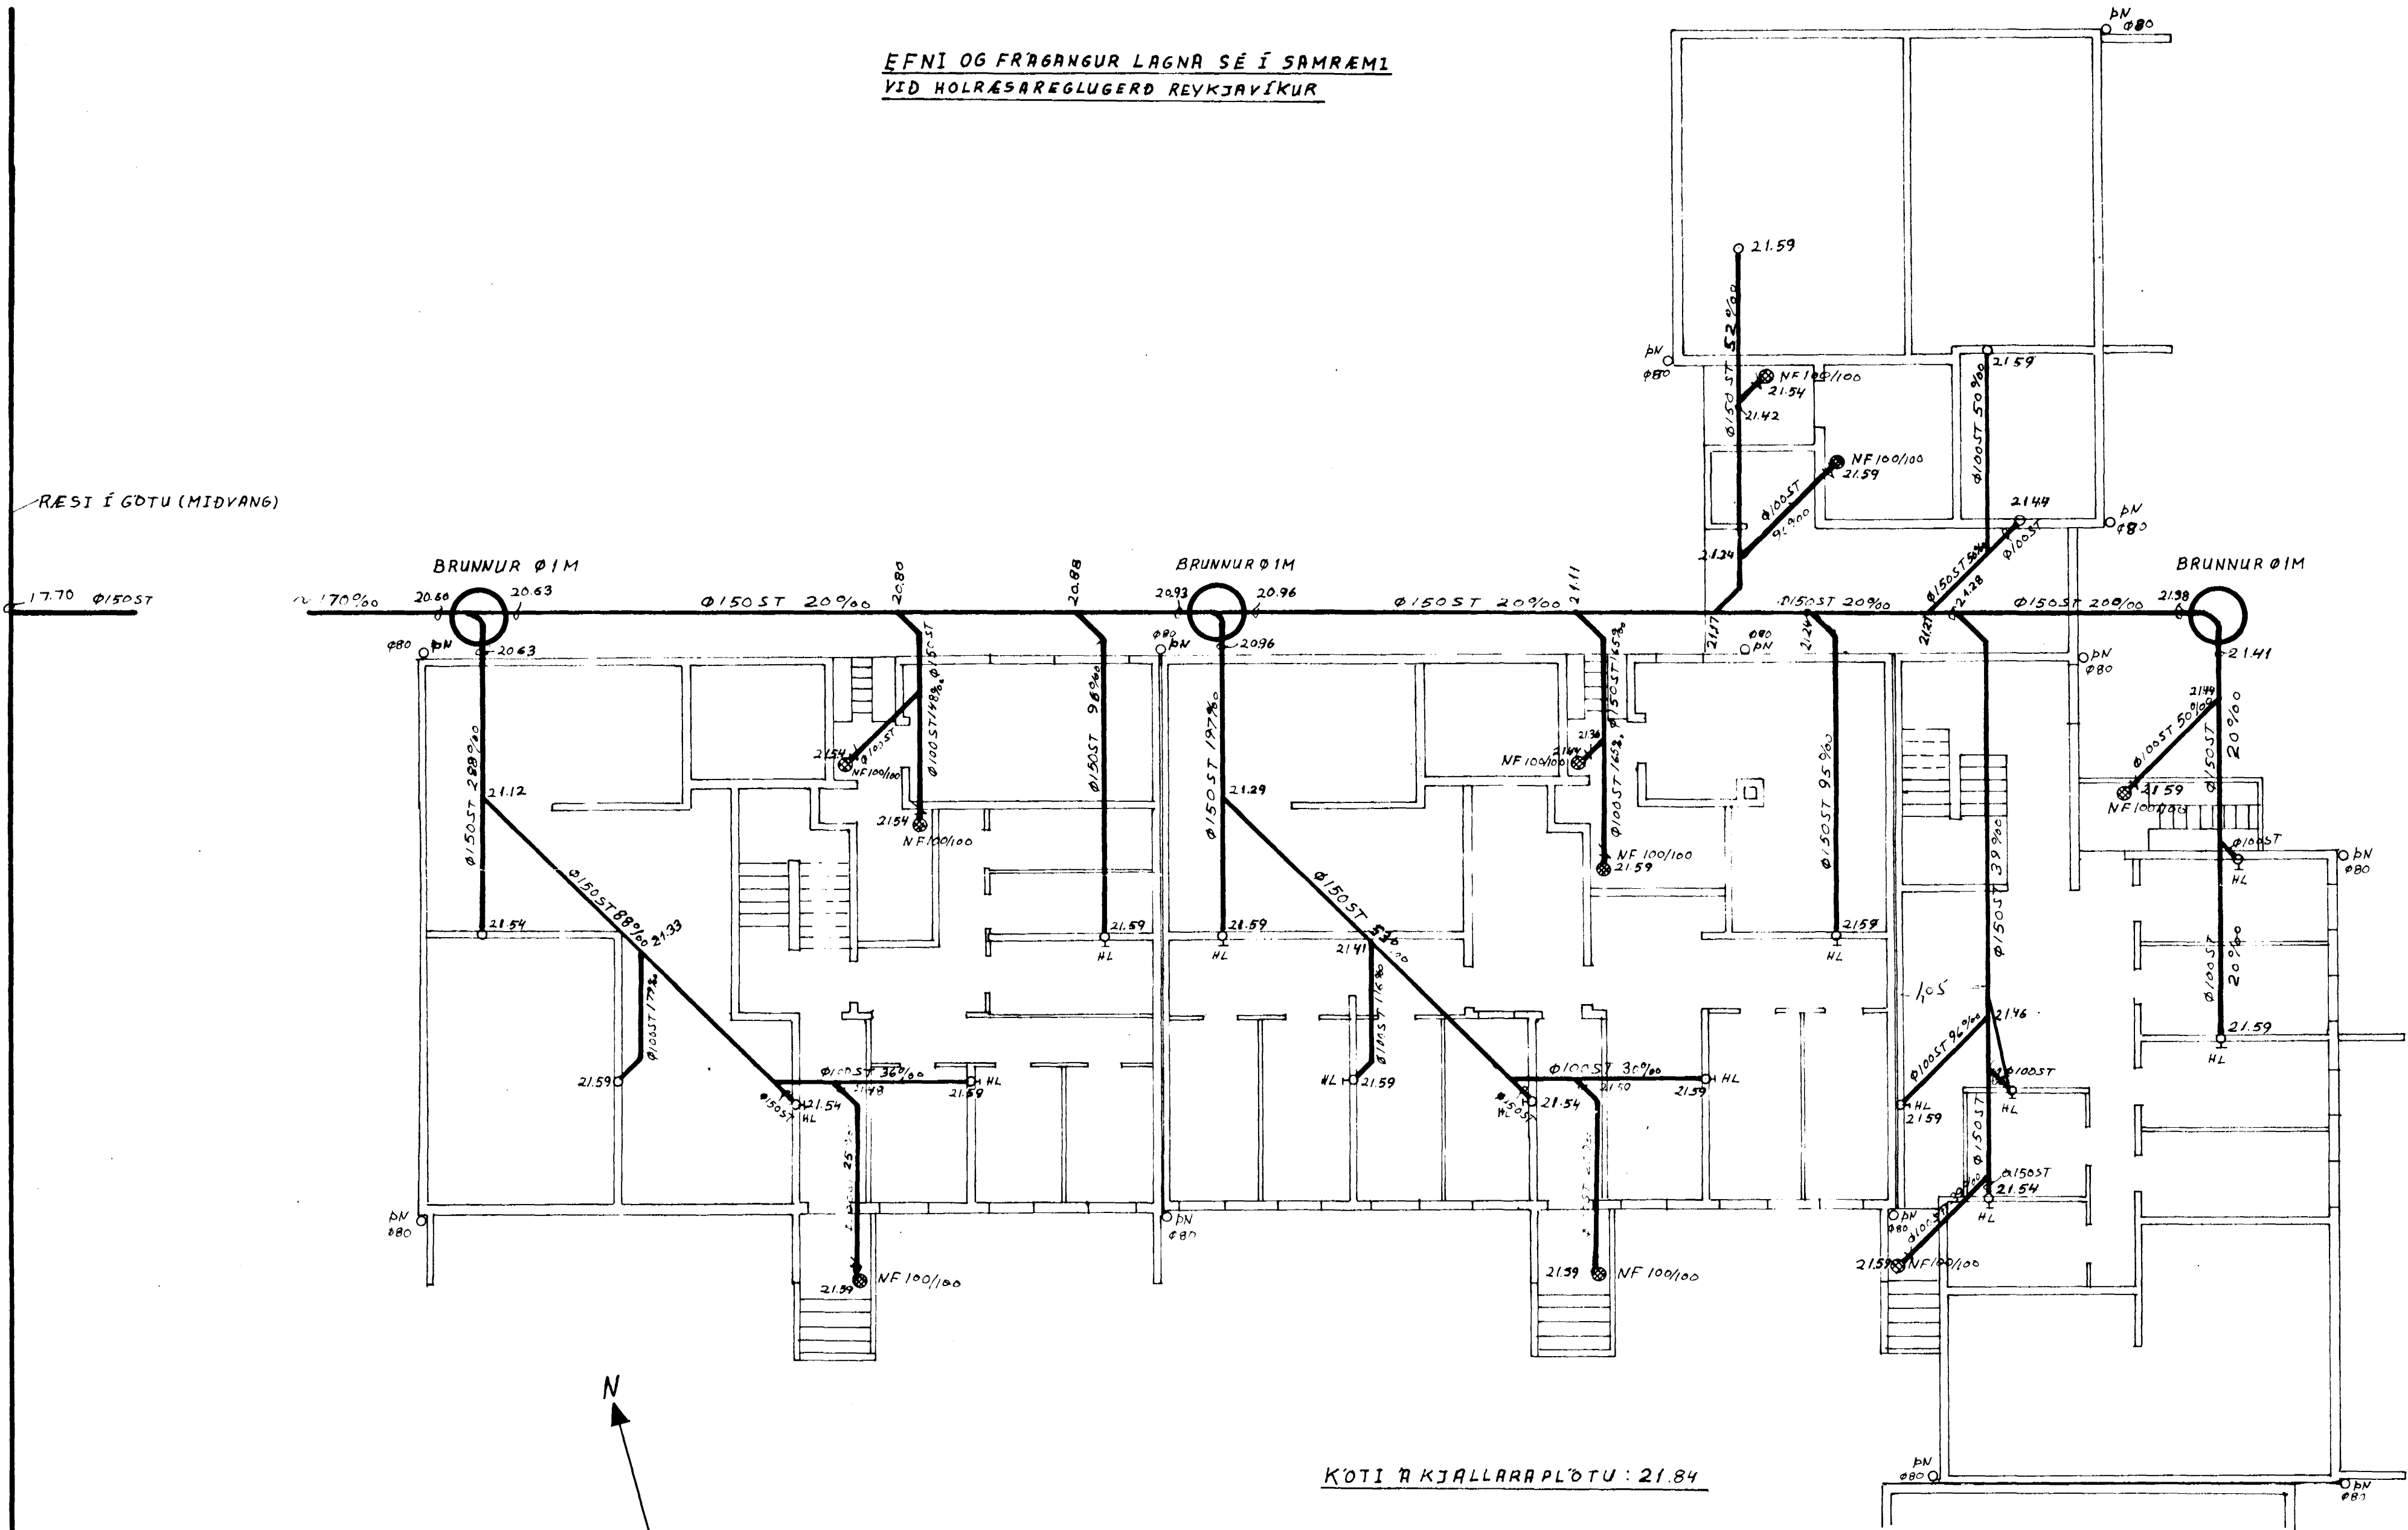

KOTI A KJALLARAFLÖTU: 21.84

DN ÞAKNIÐURFALL. LEGGIST BEINT
 NIÐUR Í HRAUNID.

18/8 '71. KJALLARAKÖTA BREYTT.

| | | | |
|------------------------------------|--|----------|------|
| HJALLABRAUT NR. 21-23-25 | RAGNAR RAGNARSSON VERKFRÆÐINGUR EYFI HÖRGSHLÍÐ 28 5157'5 | | |
| | DAGS | NAFN | |
| FRARENNSLISLAGNIR | REIKN | JUNÍ '71 | R.R. |
| | TEIKN | JUNÍ '71 | R.R. |
| | MÁL | 1:100 | |
| | TEIKN. | 03-01 | |