

Byggingarfulltrúi  
samþykkir erindið.


25 MAI 2002

Bent skal á að samþykkt þessi verður ekki  
virk, fyrr en eftir skráningu eignaskipta-  
yfirlýsingarinnar hjá Fasteignamati  
rákisins og þinglýsingu hennar.

Erlendur Árni Hjálmarsson  
byggingarfulltrúi

B  
A004

B  
A004

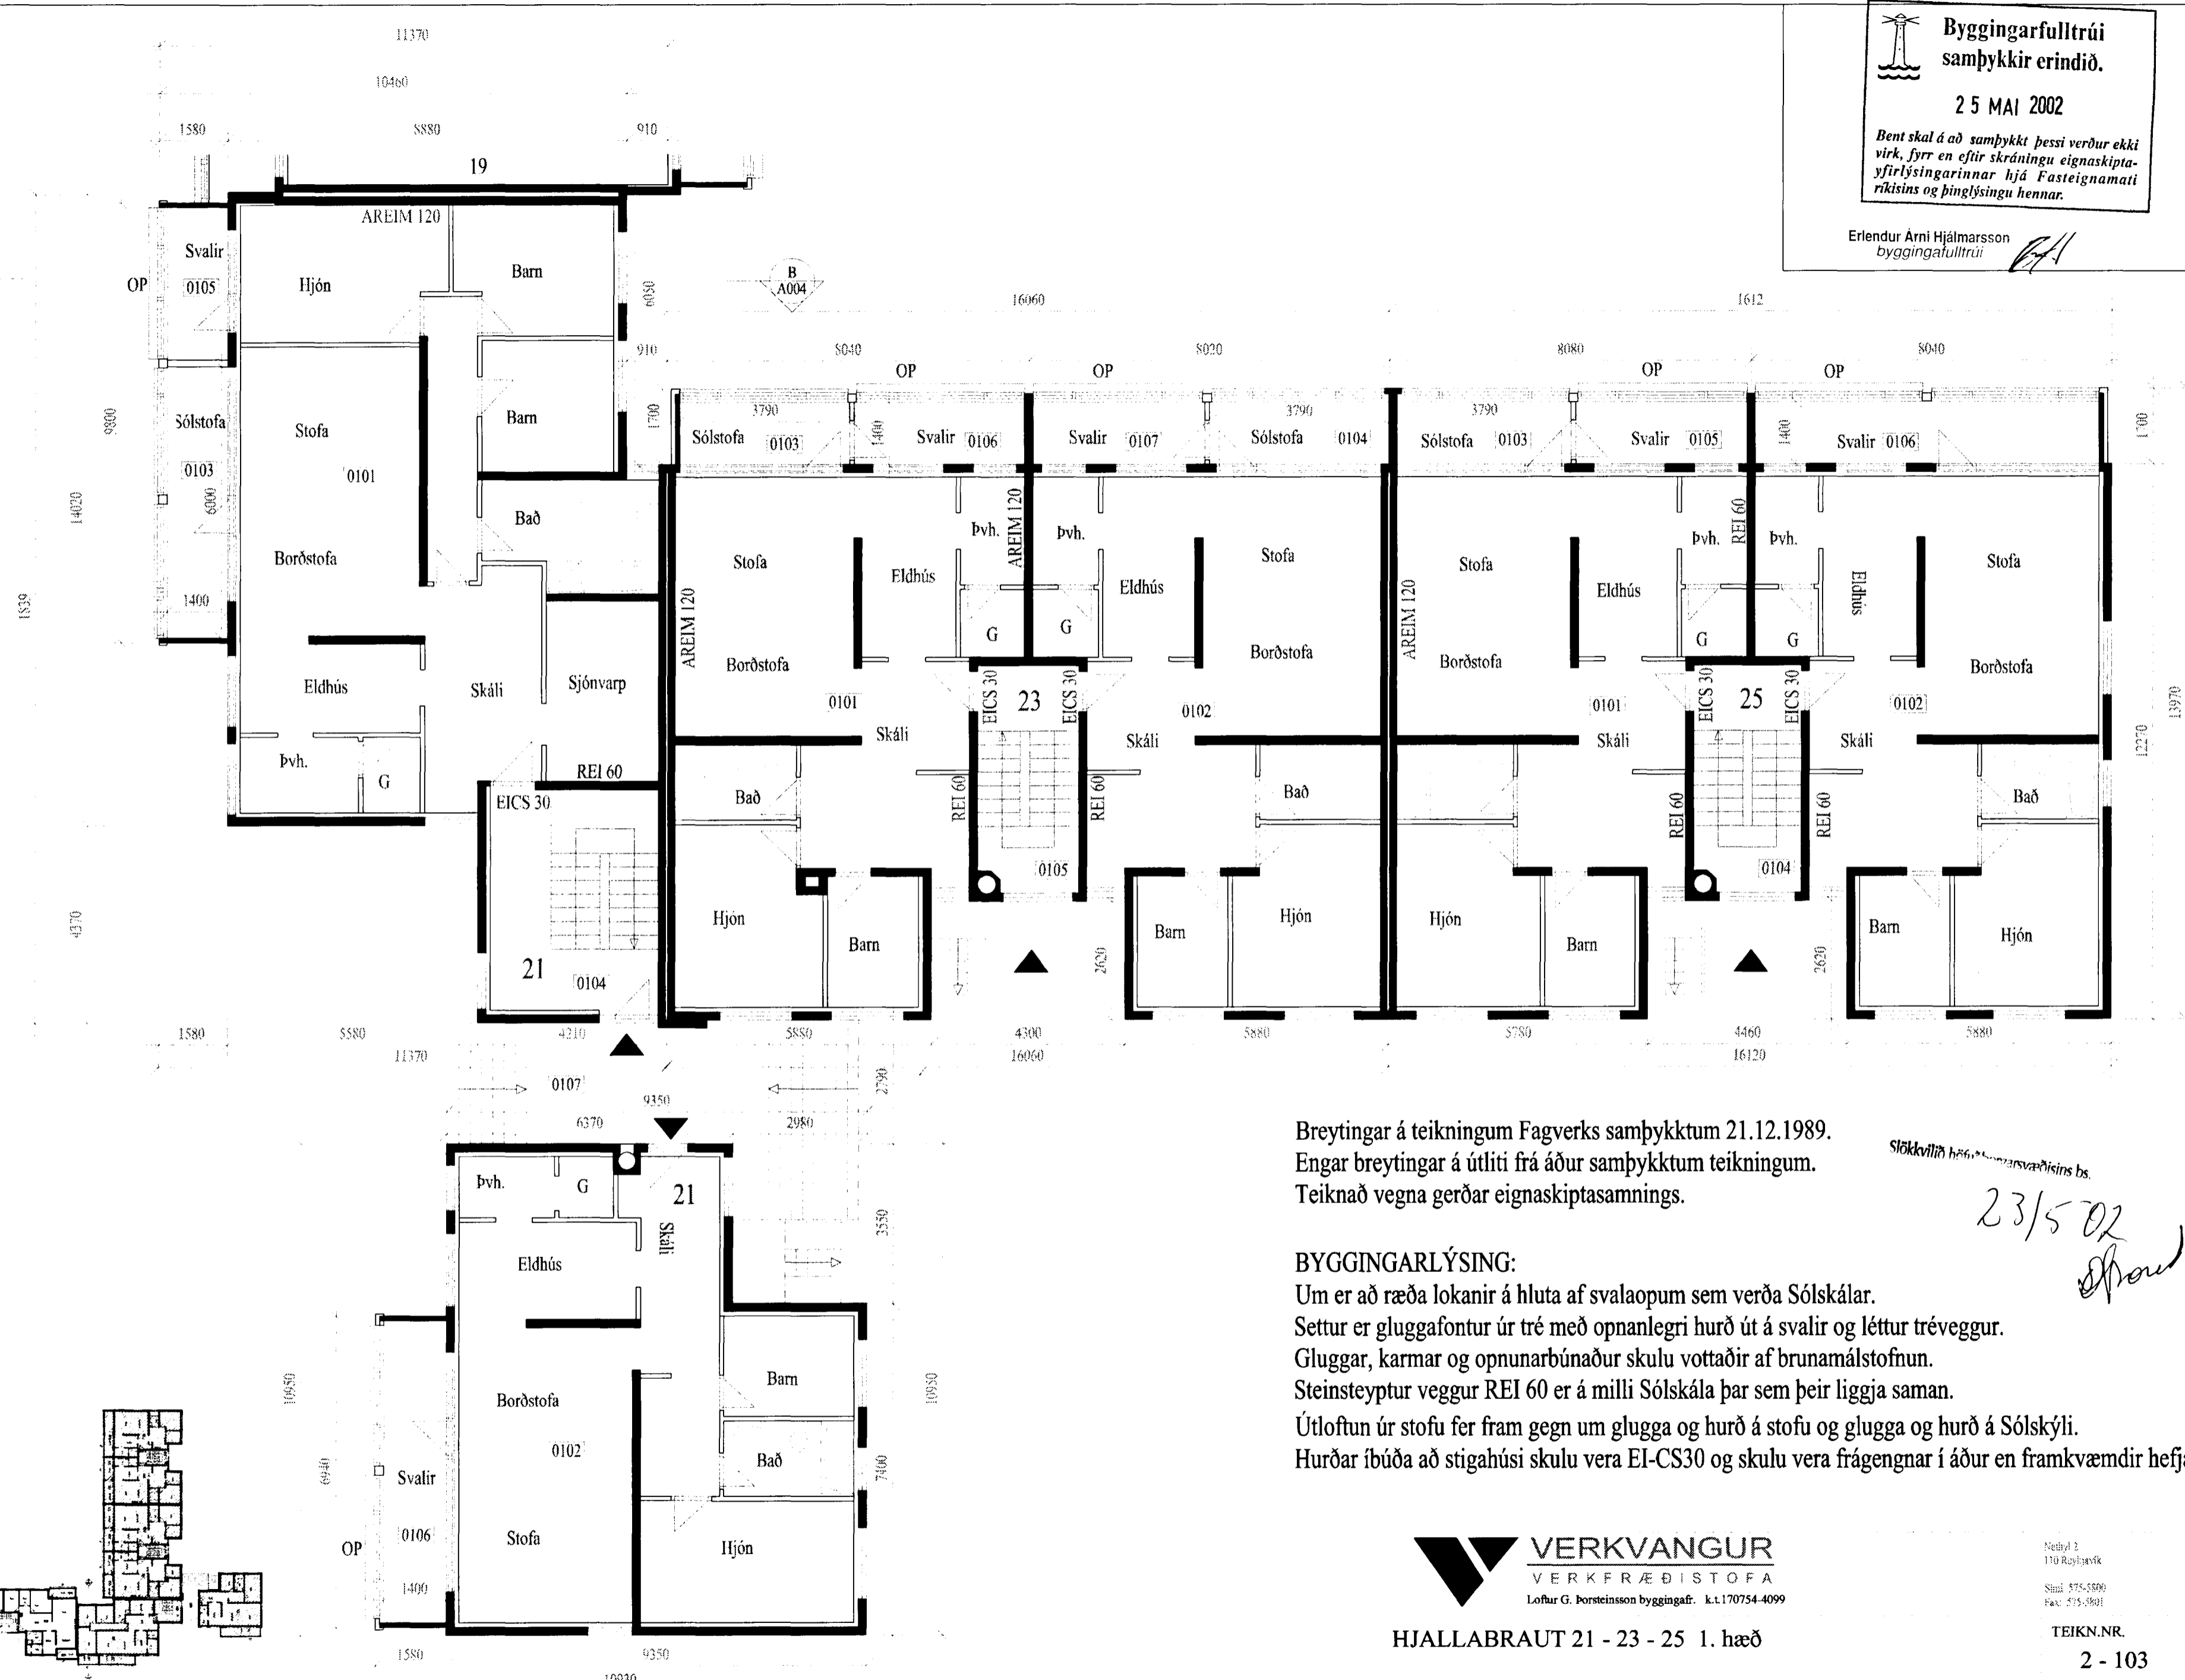

Breytingar á teikningum Fagverks samþykktum 21.12.1989.  
Engar breytingar á útliti frá áður samþykktum teikningum.  
Teiknað vegna gerðar eignaskiptasamnings.

Stökkvilln hæð...  
23/5 02  
Shou

**BYGGINGARLÝSING:**

Um er að ræða lokanir á hluta af svalaopum sem verða Sólskálar.  
Settur er gluggafontur úr tré með opnanlegri hurð út á svalir og léttur tréveggur.  
Gluggar, karmar og opnunarbúnaður skulu vottaðir af brunamálstofnun.  
Steinsteypur veggur REI 60 er á milli Sólskála þar sem þeir liggja saman.  
Útloftun úr stofu fer fram gegn um glugga og hurð á stofu og glugga og hurð á Sólskáli.  
Hurðar íbúða að stigahúsi skulu vera EI-CS30 og skulu vera frágengnar í áður en framkvæmdir hefjast.



HJALLABRAUT 21 - 23 - 25 1. hæð

Netið 2  
130 Reykjavík  
Sími 575-5500  
Fax: 575-5501

TEIKN.NR.  
2 - 103

M.kv. 1 : 100 VERK NR. 1089  
TEIKN. S.S.G. DAGS. 25.03.2002  
ÖLL MÁL ERU Í MM.

SKRIFTL. 580-7000