


BLIKKSTOKKAR

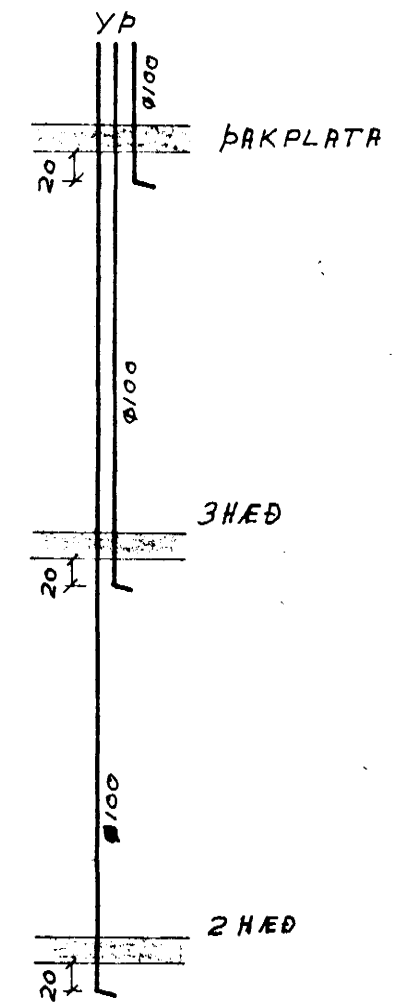

- ☒ GAT Í PLÖTU
- ☒ RAUF Í VEGG
- ÖNFRND MÁL Í CM
- GÖT Í ÞAKPLÖTU KOMA AÐEINS, ÞAR SEM BÖKSTAFIRNIR A, B, C, D OG E ERU

<b>HJALLABRAUT NR 23</b>	RAGNAR RAGNARSSON VERKFRÆÐINGUR FVFÍ HÖRSHLÍÐ 2B 3.15715	
	DRGS.	NAFN
GATAPLAN. 1, 2 OG 3 HED RAUFAR OG GÖT Í VEGGI OG PLÖTU VFIR 1, 2 OG 3 HED	REIKN.	SEPT '71 R.R.
	TEIKN.	SEPT '71 R.R.
	MÁL 1:50	
	TEIKN. 03-08	