
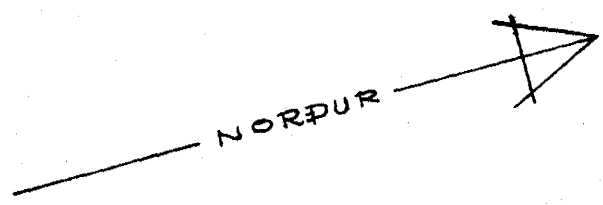


HJALLABRAUT

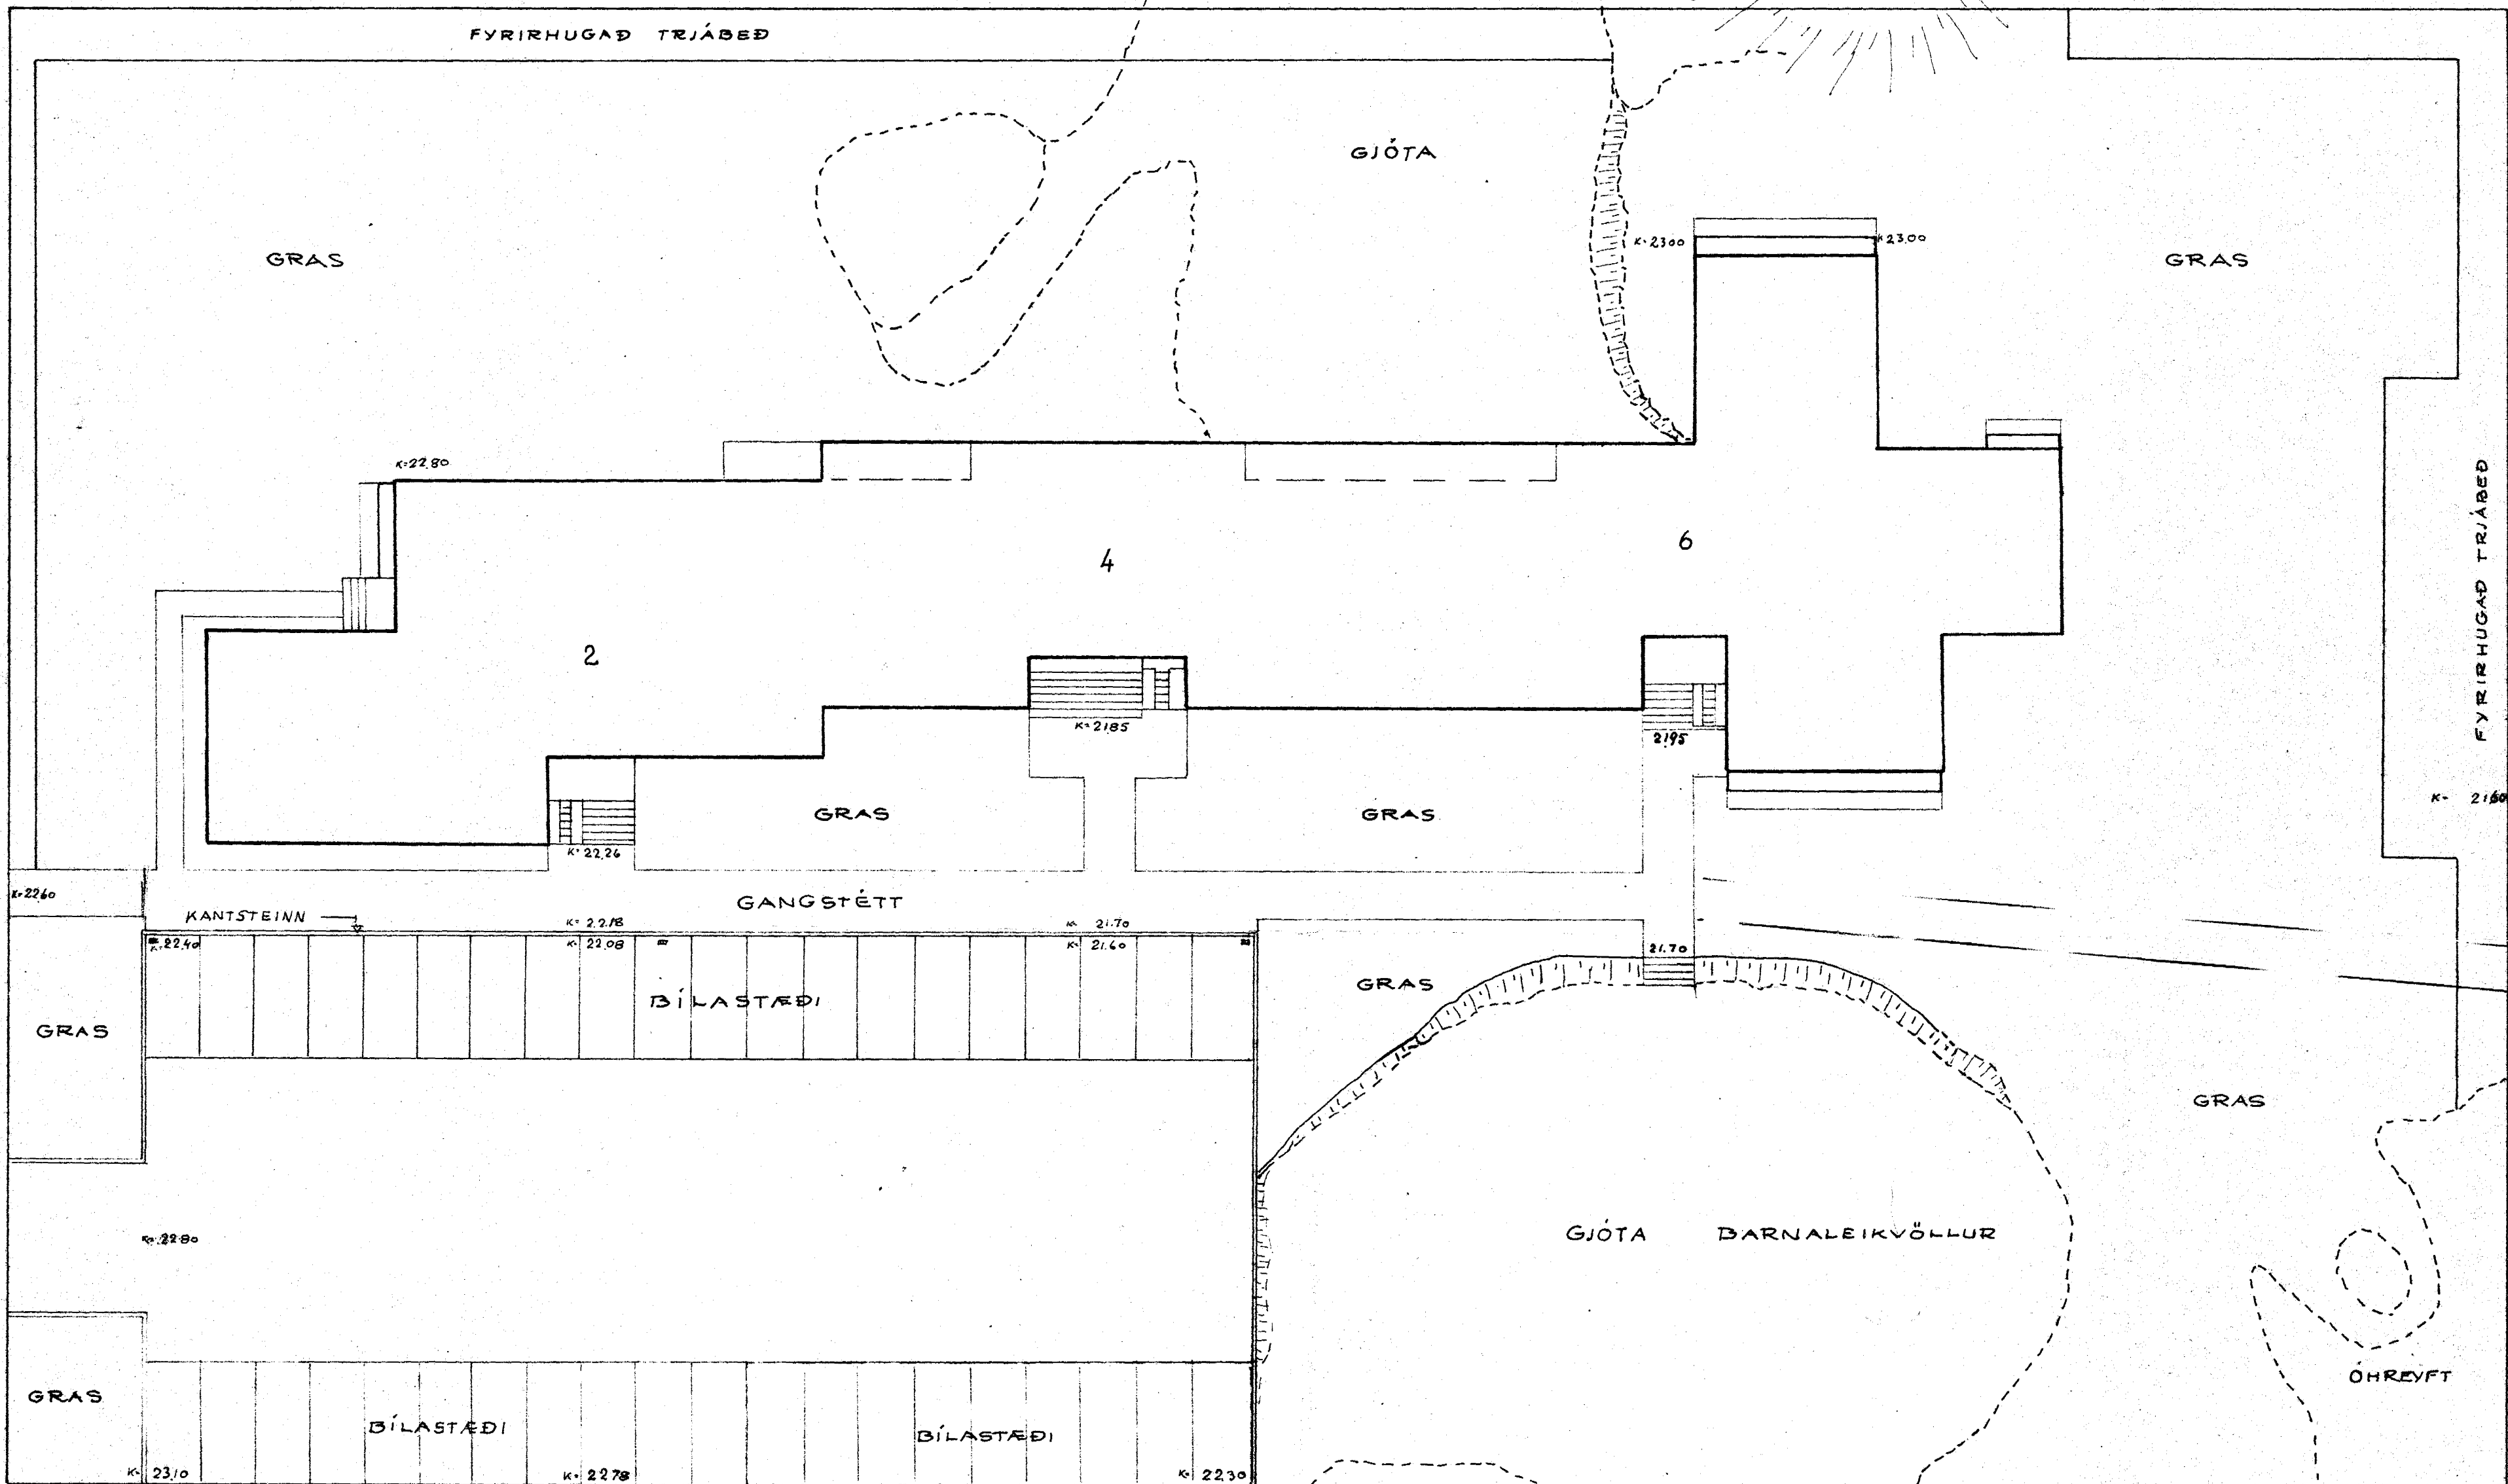

Samþykkt á fundi bygginga-  
nefndar p. 31/3 1971  
BYGGINGAVALTRÖNN  
I HAFNARFIRÐI  
*[Signature]*

**HJALLABRAUT 2, 4, 6 HAFNARFIRÐI**

UPPDRÁTTUR AF LÖB MELIKV. 1:200  
BÍLASTÆÐI, GANGSTÉTT, BARNLEIKVÖLLUR,  
GRAS OG ÖHREYFT LAND. BLAD 1 AF

Köpaorði í febrúar 1971  
Baldur Maríusson sími 40433.