



Samþykkt á fundi byggingar-
nefndar þ. 5/11/82. 19. 82. *AFM*
BYGGINGAHEILTRUJAN
HAFNARFIRÐI
Ráðgjafi er: S. Þ. Guðmundsson
Ráðgjafi er: S. Þ. Guðmundsson
Mál og vottorð: S. Þ. Guðmundsson

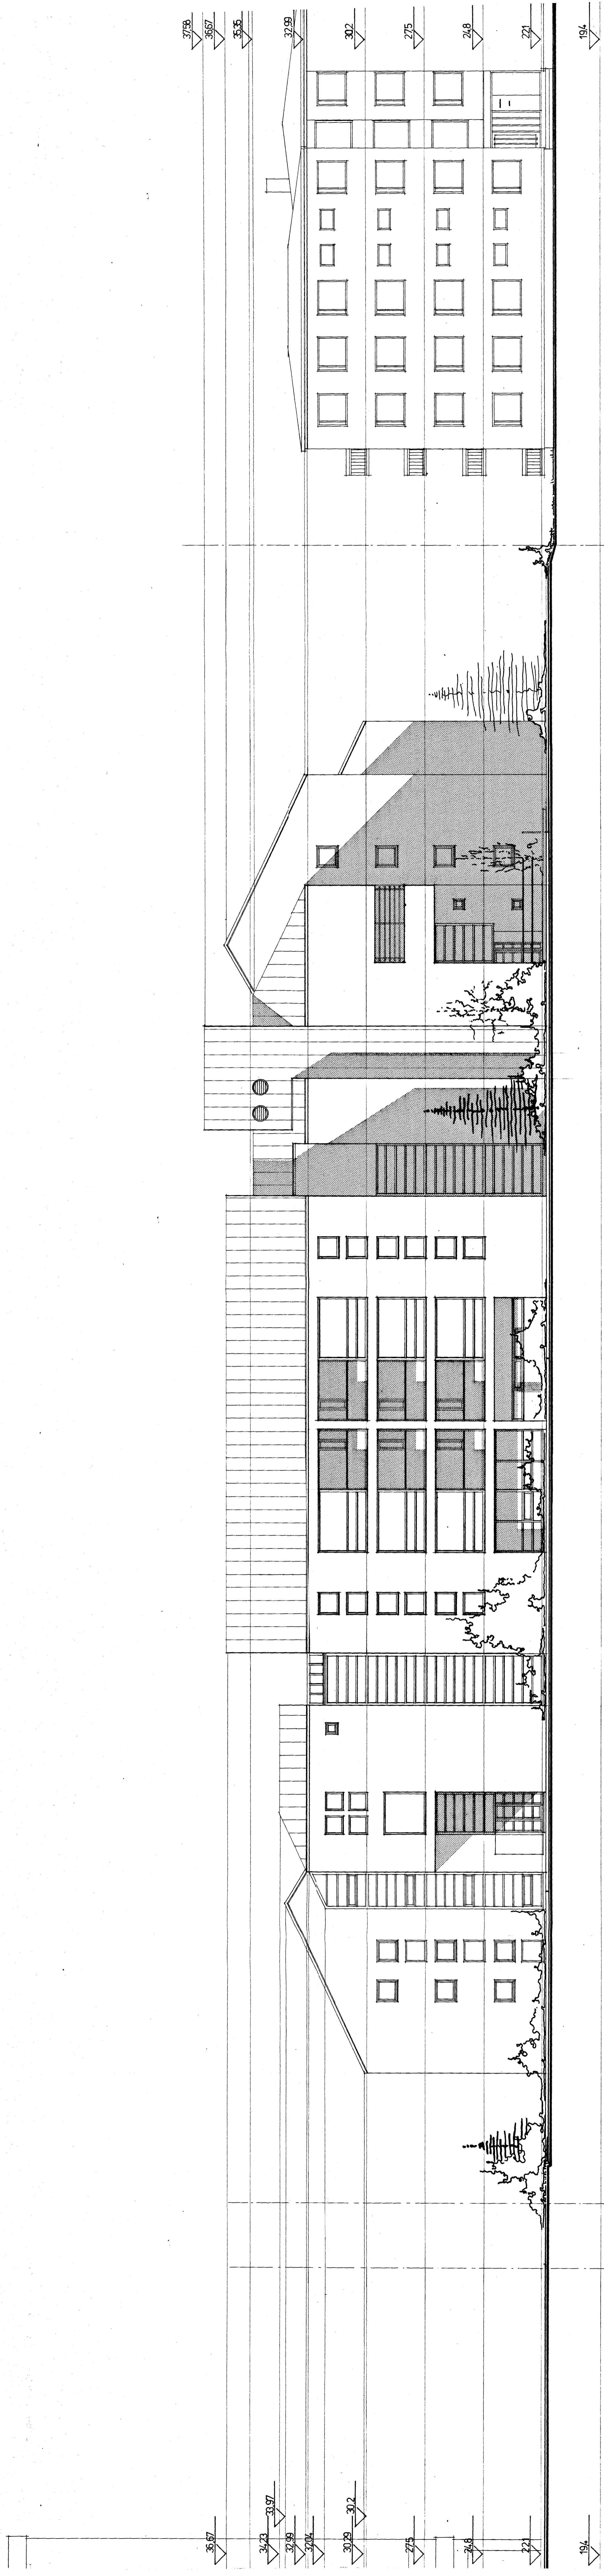

NORÐURLIÐ

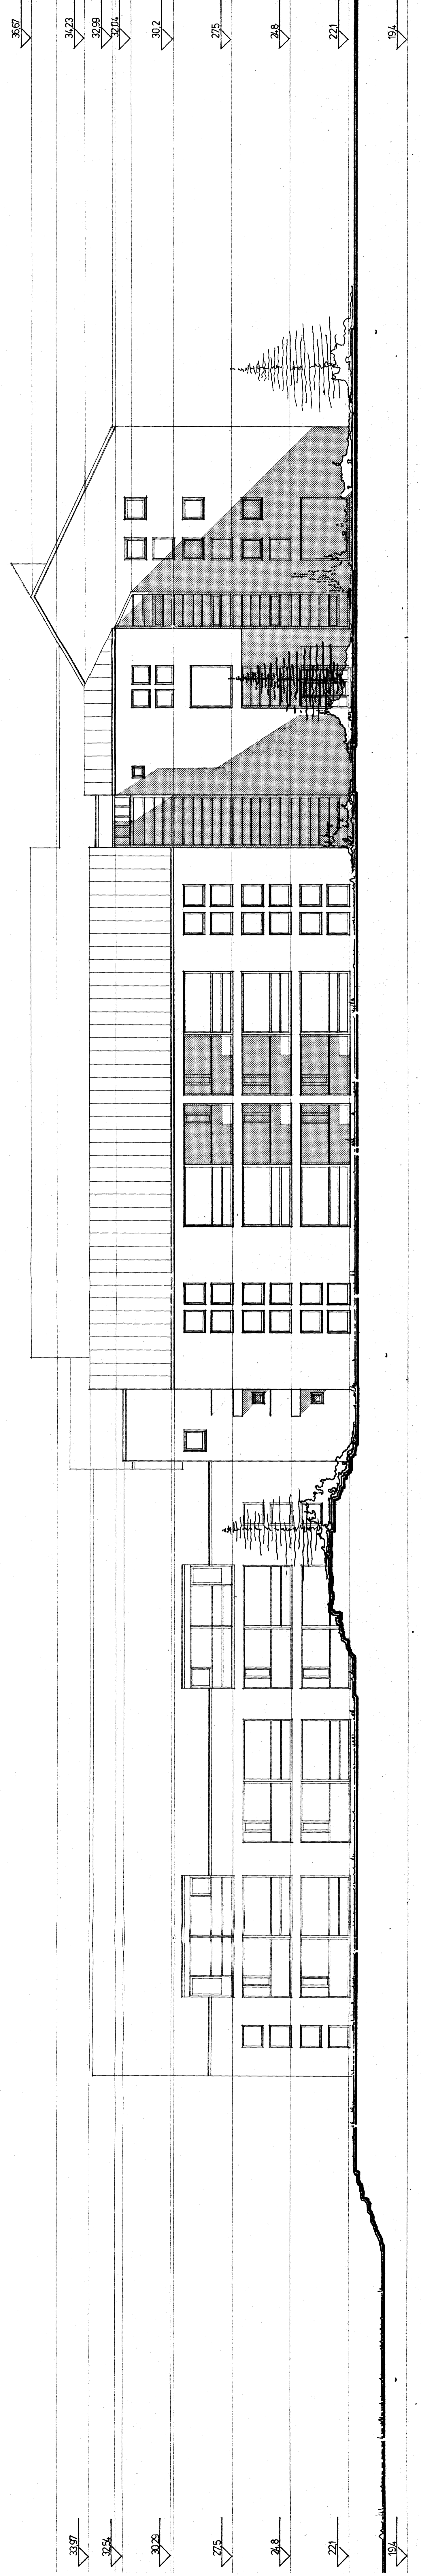

AUSTURLIÐ

Úr Gildi

SAMÞYKKT 18.11.86
SBB ERF PÁGS. 19
ÞÓREYKJANÍK