



Samþykkt á fundi bygginga-  
nefndar þ. d. 11. 1986  
BYGGINGAFULLTRUUN  
HAFNARFIRÐI  
Egbert Valdimarsson  


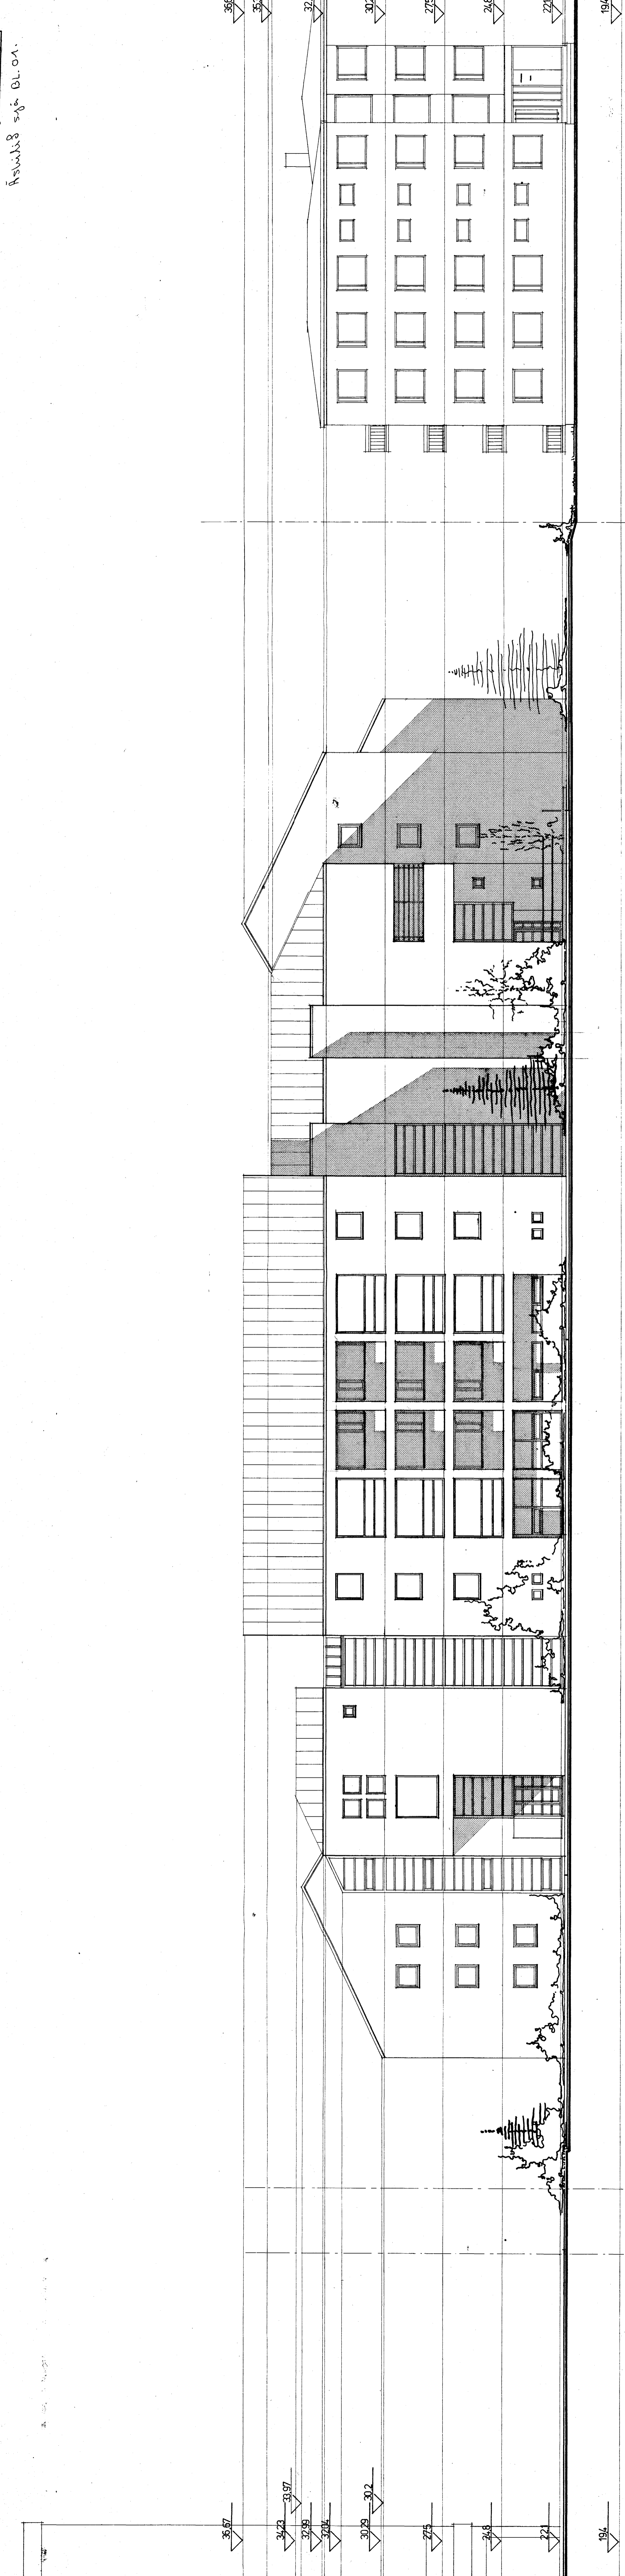

NORÐURHLÍÐ

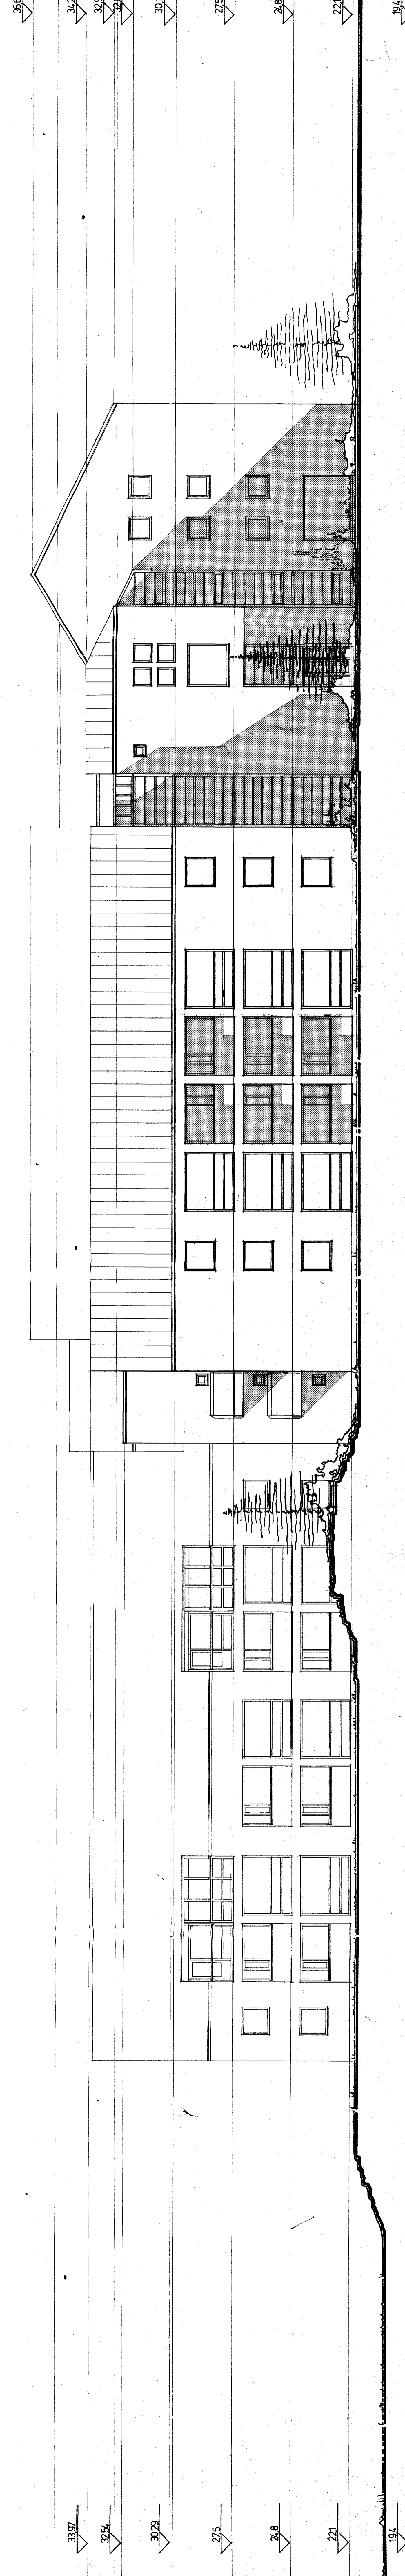

AUSTURHLÍÐ

Úr Gildi