



Samþykkt á fundi byggingar-  
nefndar þ. 17.11.1985  
BYGGINGARFULLTRUINN  
HAFNARFRIÐ

Samþykkt á fundi byggingar-  
nefndar þ. 3.8.1984  
BYGGINGARFULLTRUINN  
HAFNARFRIÐ  
Eva Þ. Jónsdóttir  
B.L.O.

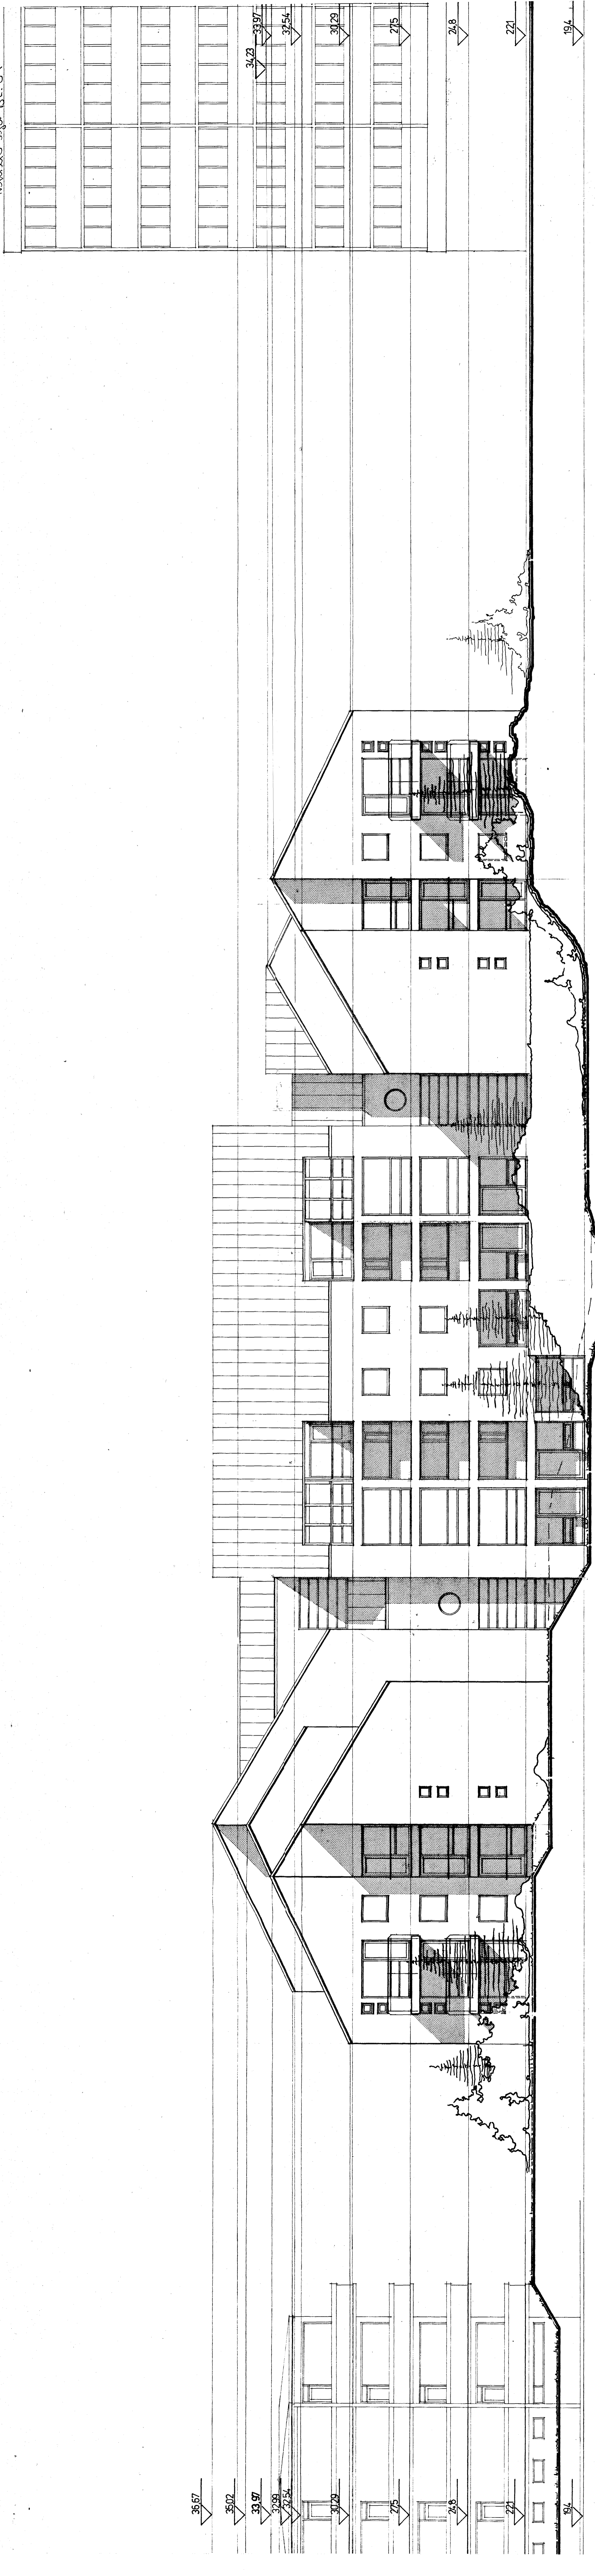

SÚÐURHLÍÐ

36,67  
36,02  
35,97  
35,93  
35,84  
35,79  
35,75  
35,68  
35,61  
35,4

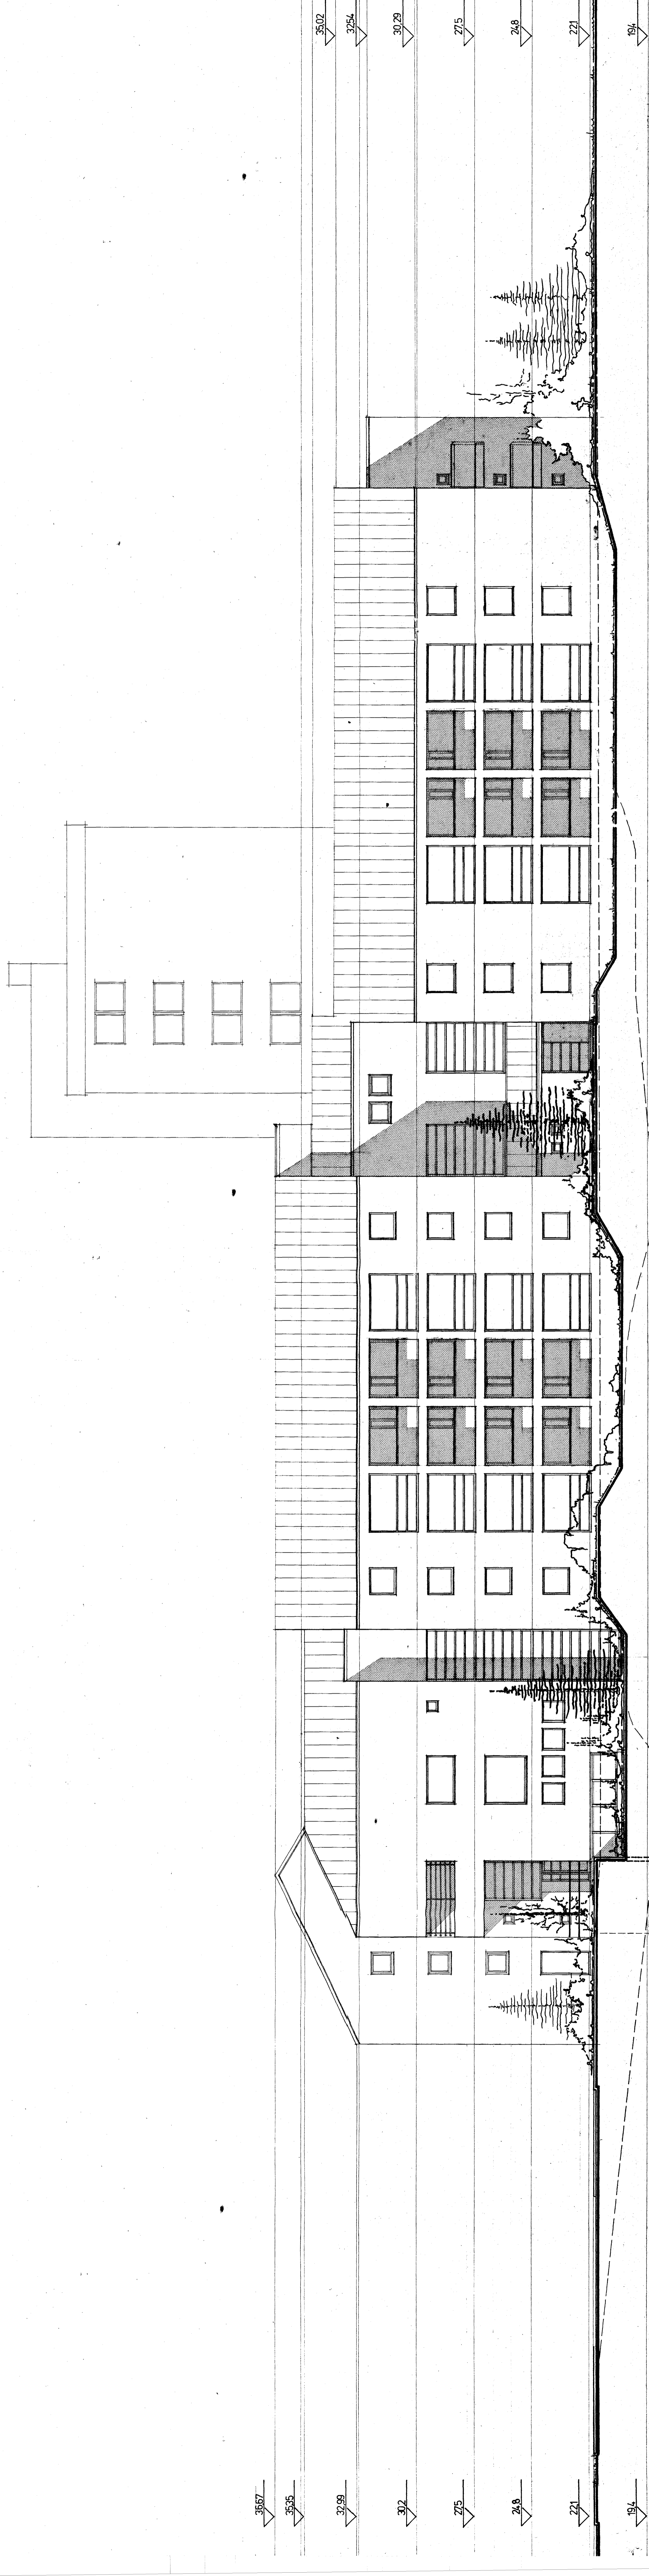

VESTURHLÍÐ

36,67  
36,02  
35,97  
35,93  
35,84  
35,79  
35,75  
35,68  
35,61  
35,4

Úr Gildi