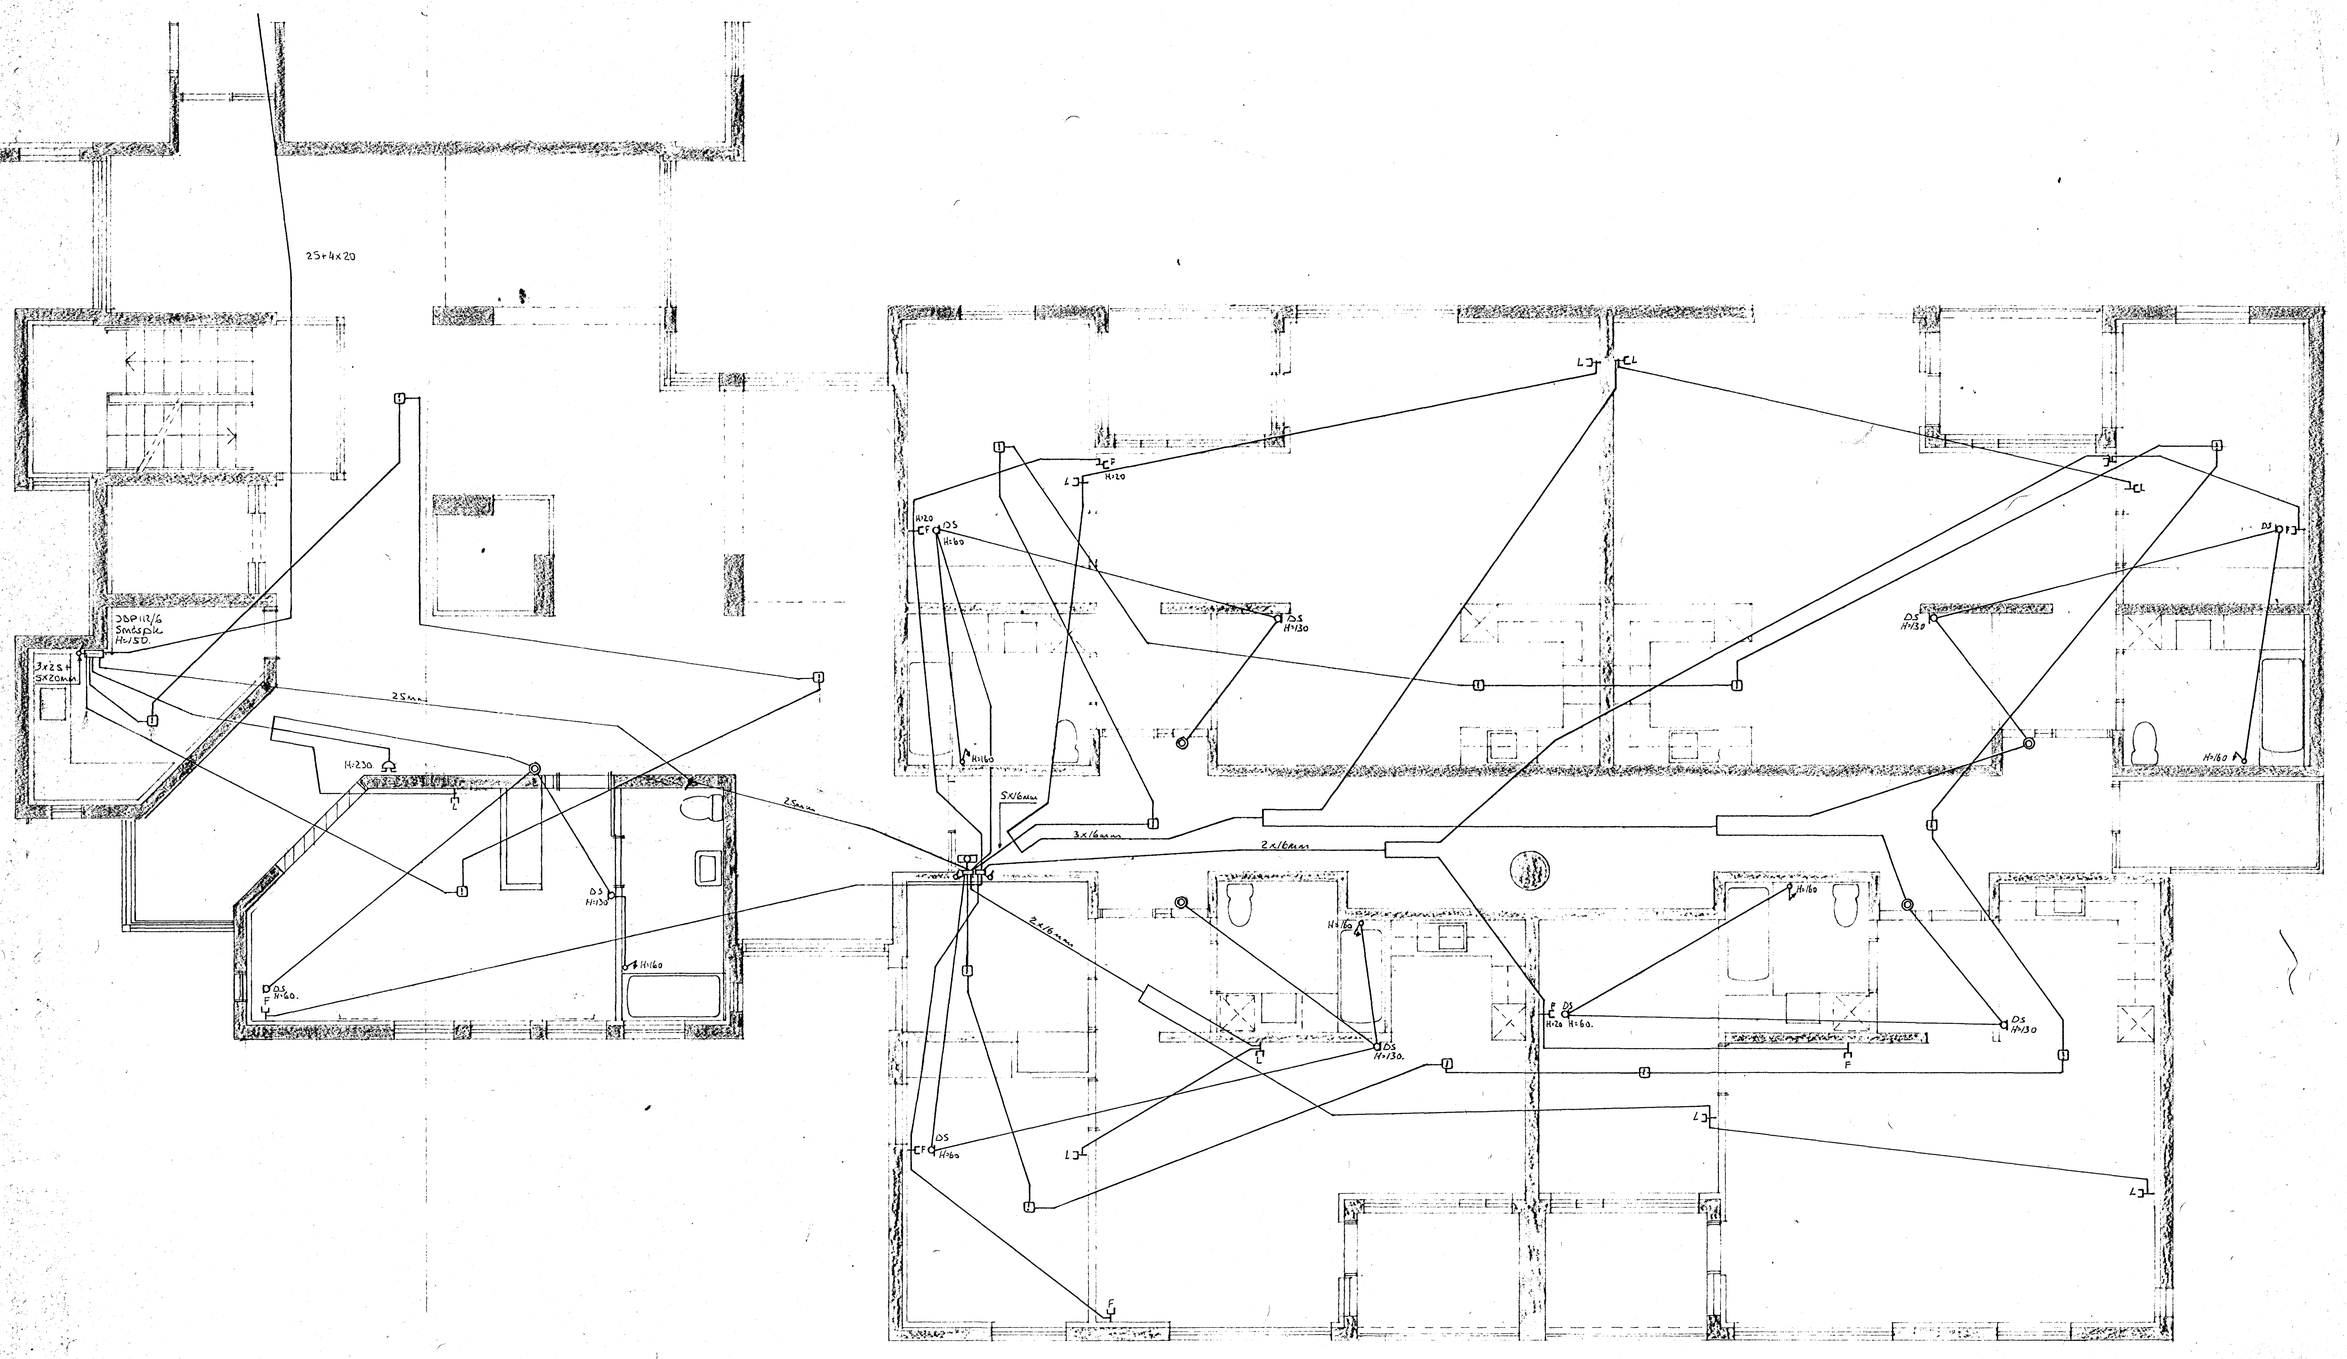
2S+4x20
DSP 12/6
Smáspía
H=150
3x2S+
5x20mm
2Smm
H:230
DS
H:130
DS
F H:60.
H:160
5x16mm
3x16mm
2x16mm
CF
H:20
DS
H:60
DS
H:130
CL
L
F
DS
H:130
H:160
DS
H:60
DS
H:130.
DS
H:130
DS
H:130
H:160
H:160
DS
H:130
DS
H:130
H:160
H:160
F
DS
H:60
DS
H:130.
DS
H:130
DS
H:60
DS
H:60
DS
H:130
DS
H:60
DS
H:130
DS
H:130
DS
H:130