



HALLABRATT NR. 35-37-39-41-43 M. 1:100

37


Samblykt þann  
24. Okt. 1996  
Rannsóknar- og  
Ráðgjafingildun  
Rannsóknar- og  
Ráðgjafingildun

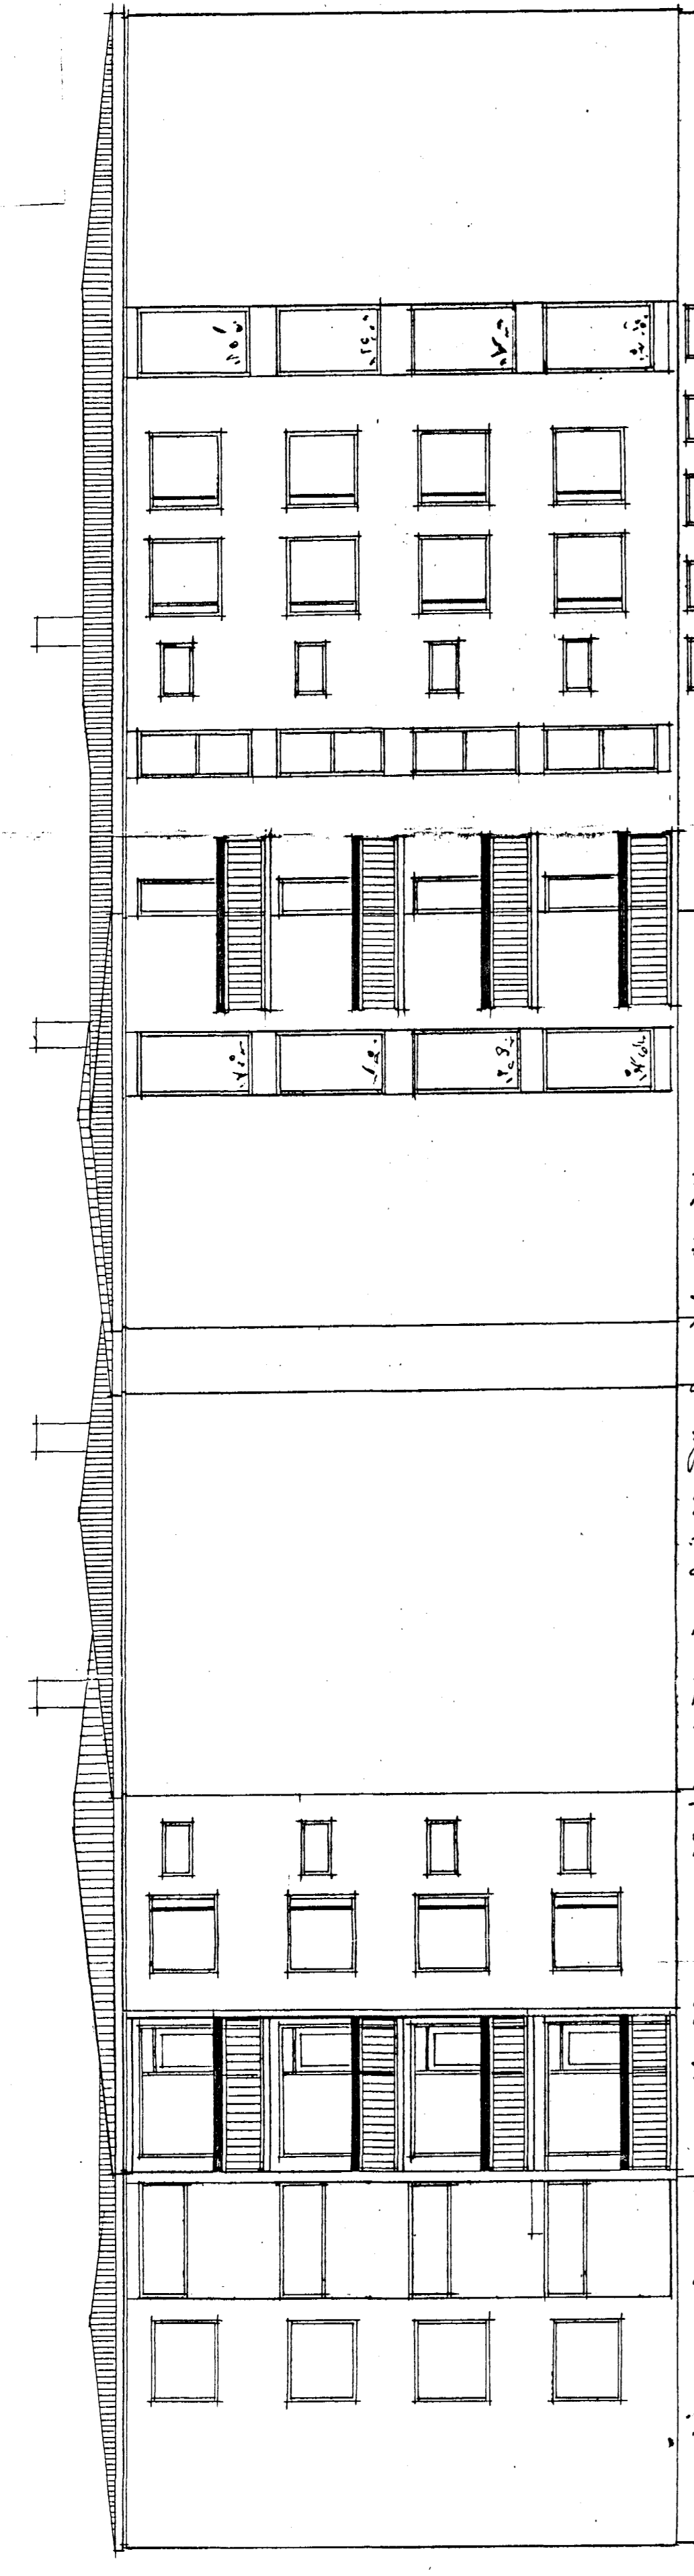


VESTUR  
3 VEST

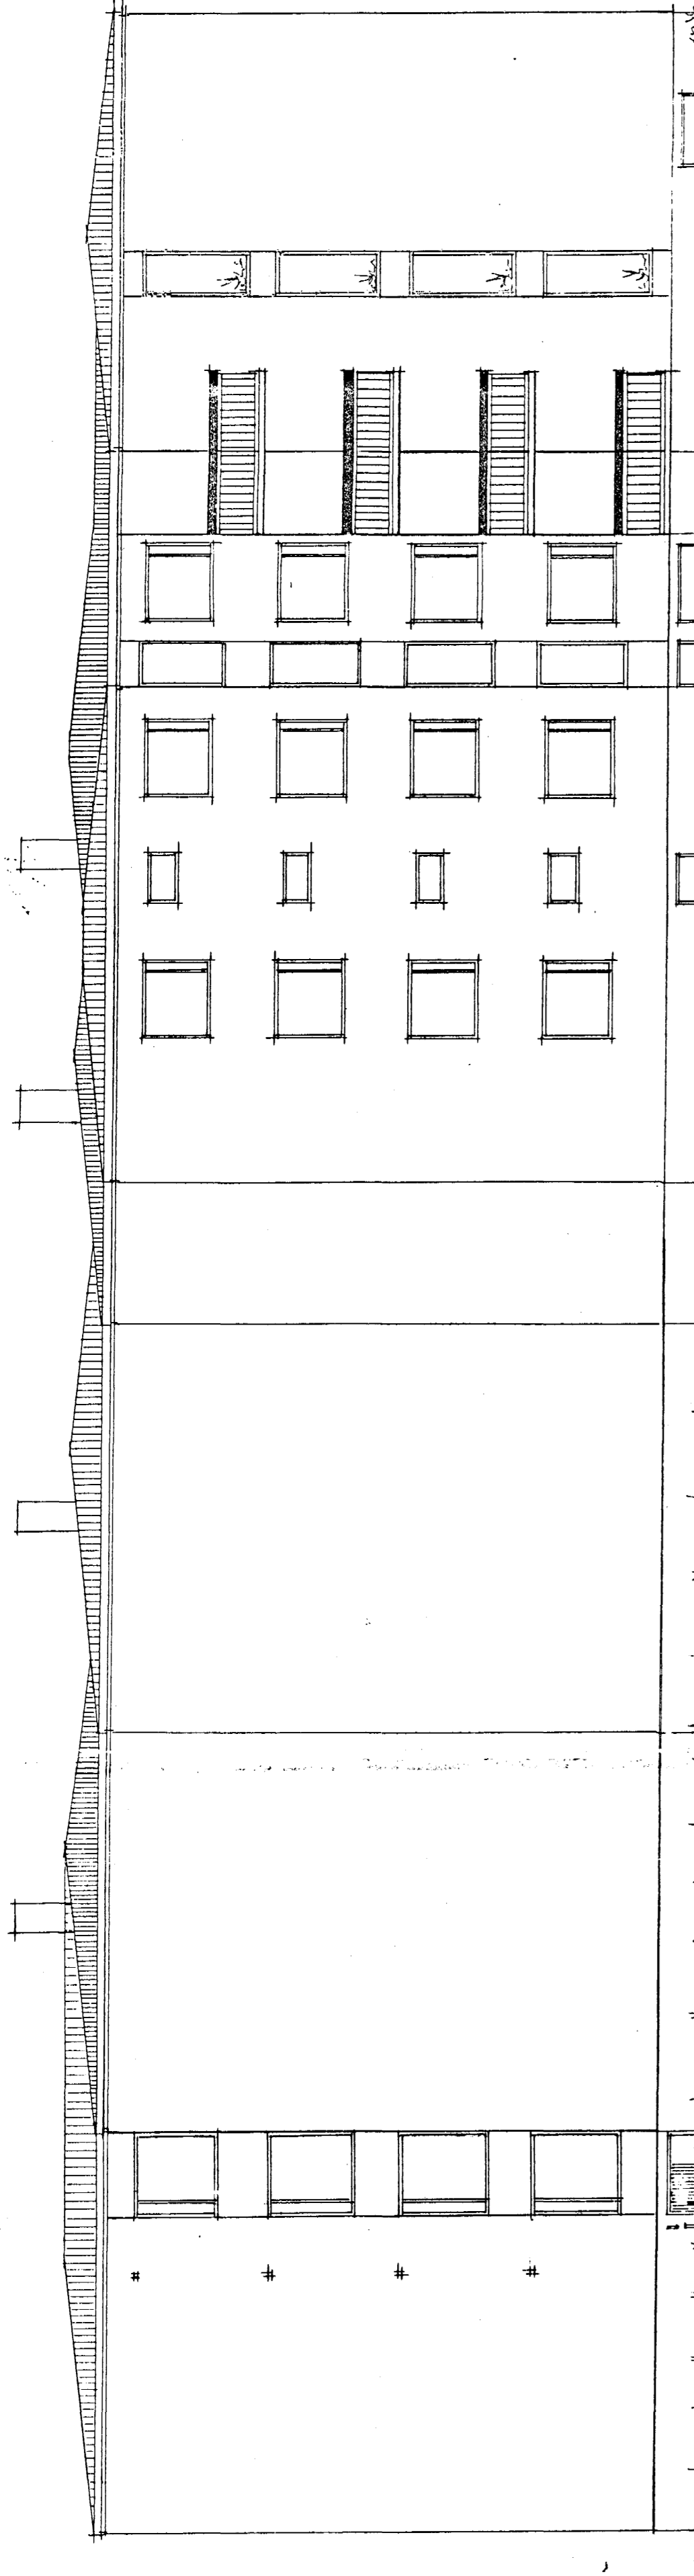

AUSTUR  
4 AUST

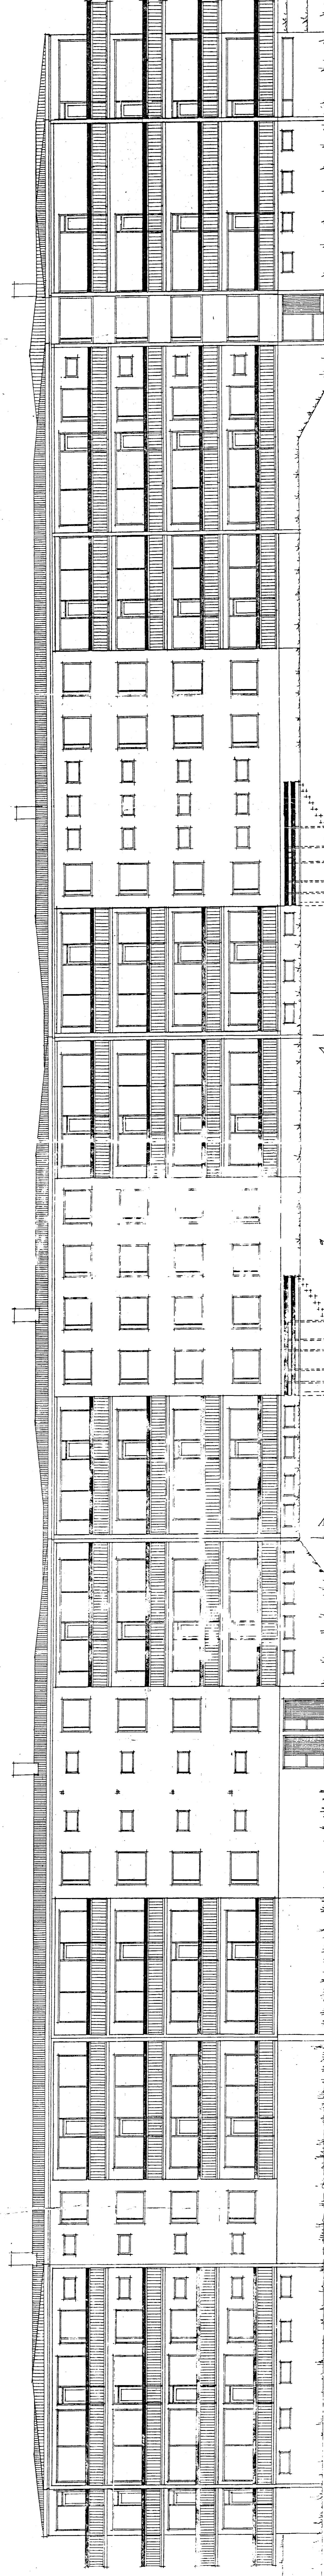

SUDUR  
2 SUD

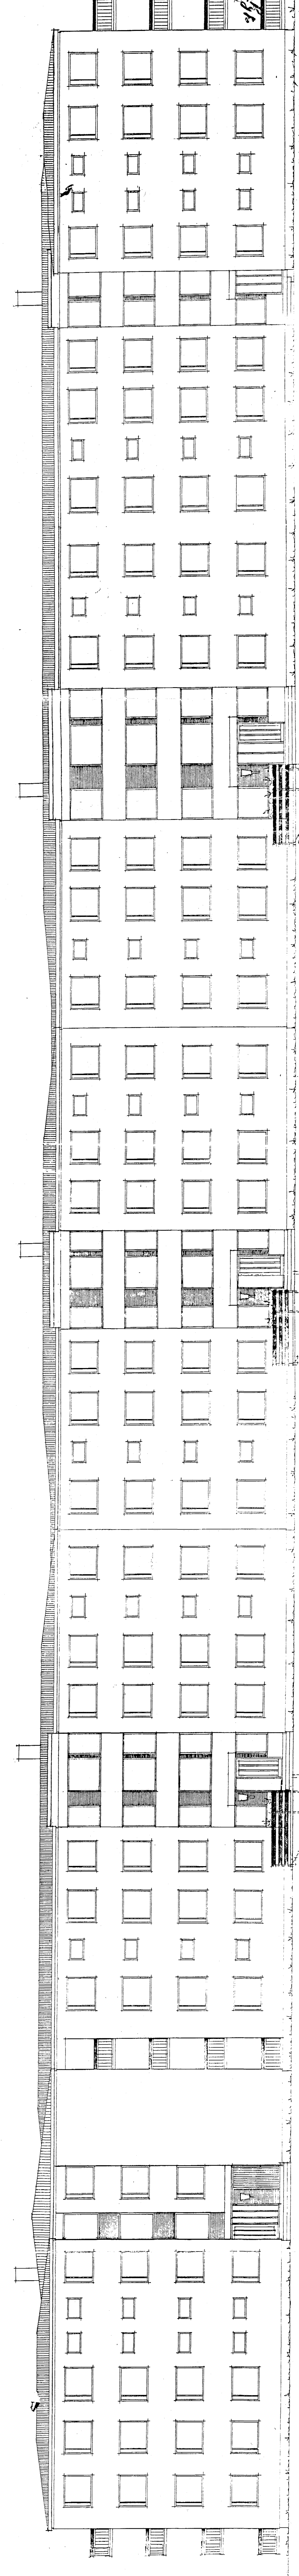

NORÐUR  
1 NORÐ

FR. I. J. J. 1973  
Rannsóknar- og  
Ráðgjafingildun  
Rannsóknar- og  
Ráðgjafingildun

Hús skráð tekið af Kjarvinnu Sveinsson.  
Gislingam á stafrænum línunum 43 þreygt 12. Okt. 1996 af  
Eldredur og Rannsóknar- og Ráðgjafingildun.

RESKAPTEKNIK I OKT. 1972  
Rannsóknar- og  
Ráðgjafingildun

Rannsóknar- og  
Ráðgjafingildun