


Leiðslukerti í Kjallara.

1:50

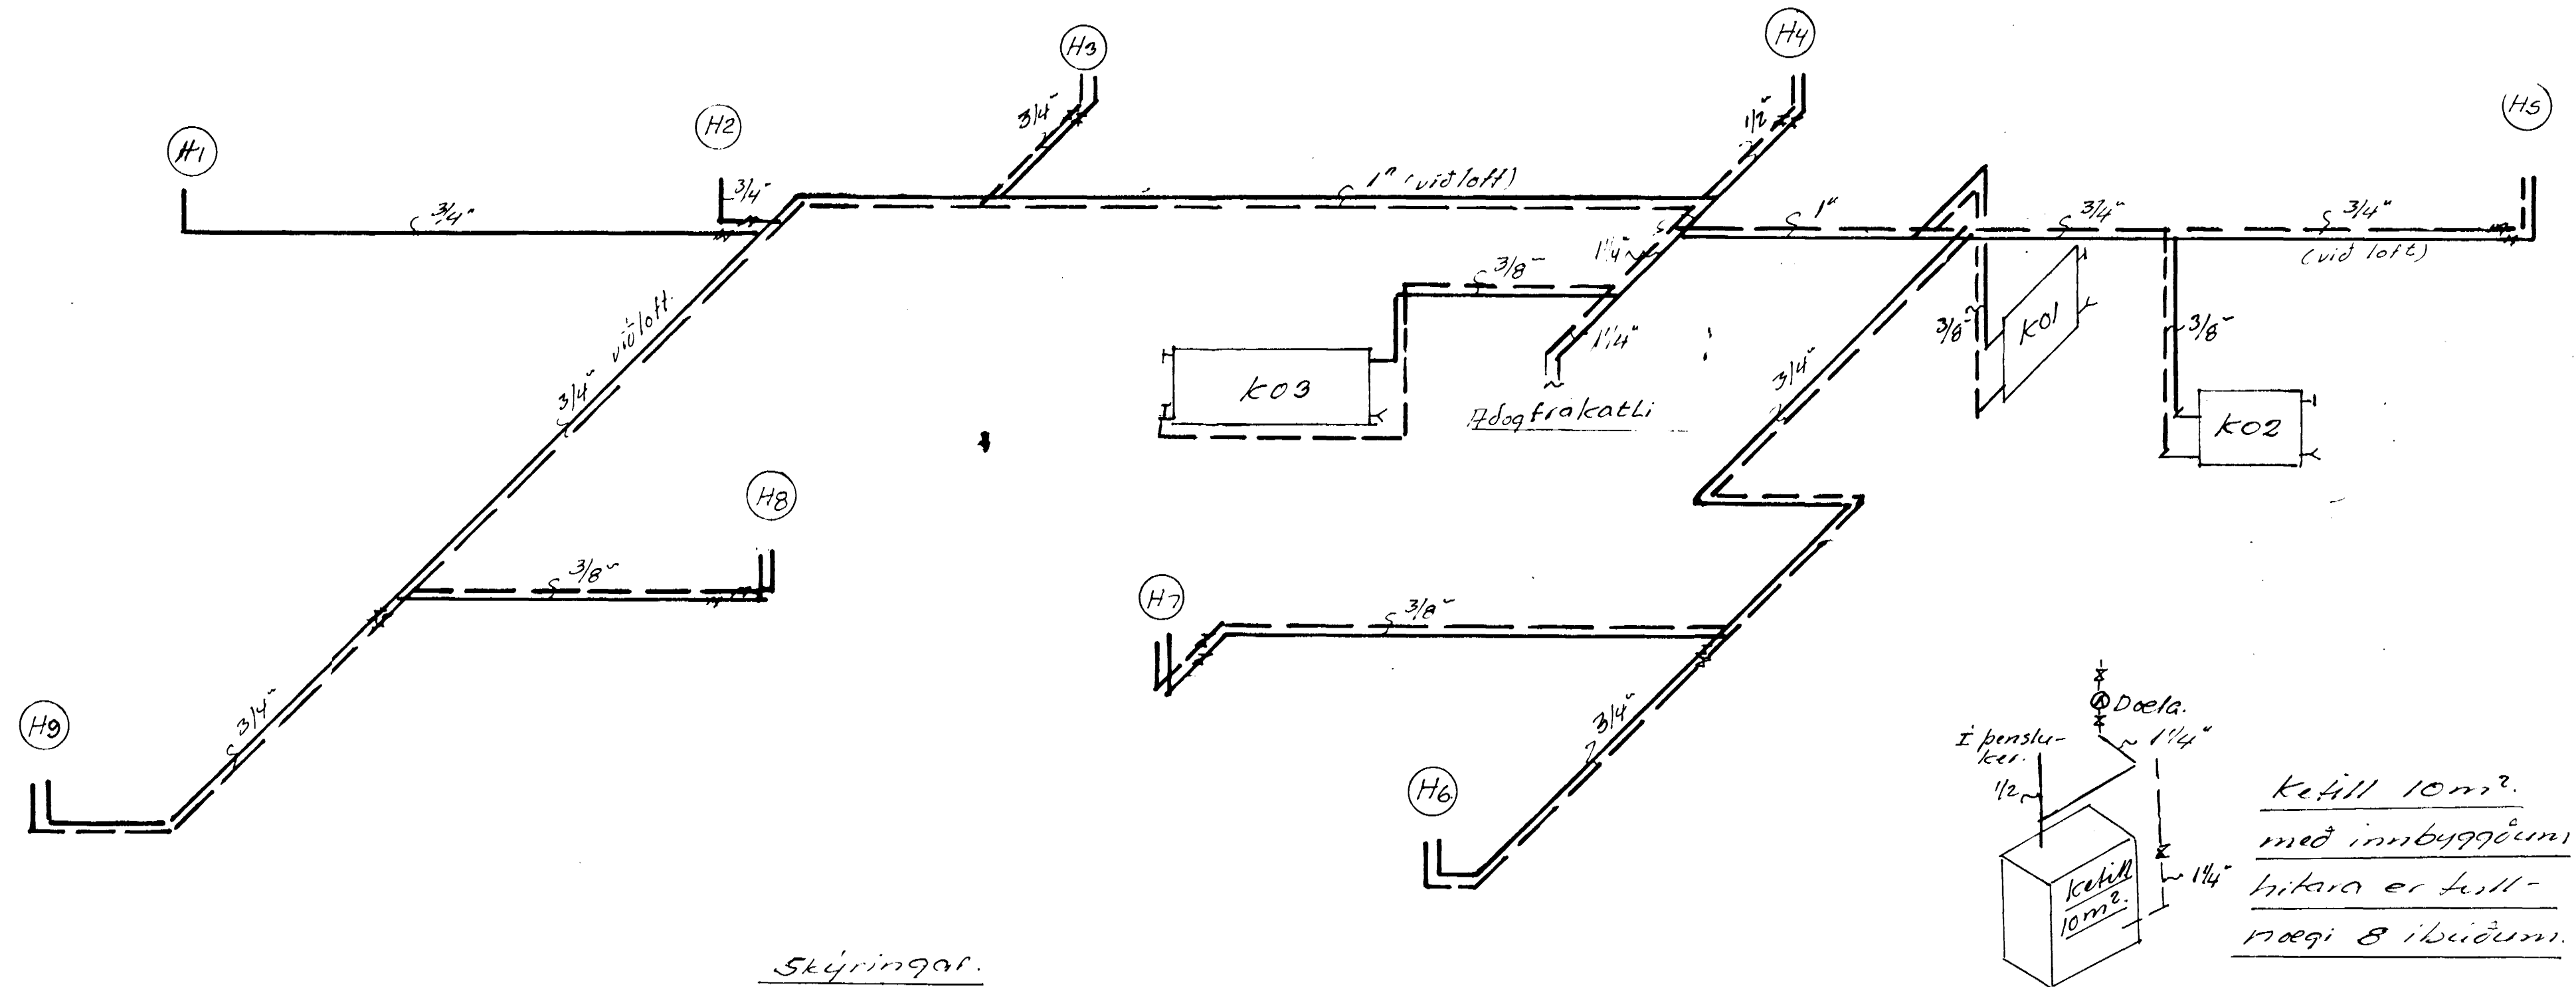

Skýringar.


Notaðar venjulegar svartar stálpipur og þess gætt að þær geti þanizt óhindrað.

Pipurnar einangrist með 15mm glerullarklökkum (3/8\"/>

Milli útveggjar og vatinna pípora komi minnst 15mm plast einangrun á vegg.

Fallir önnar tengdir með stillití.


Á hverjum önni sé Dantoss FJVL frárennslisloki með hitanema.

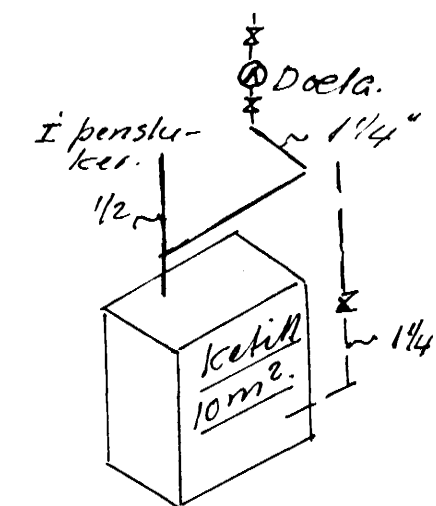

Kotill 10m².
með innbyggðum
hitara er full-
mægi 8 íbiðum.

Dæla 1 1/4\"/>

Tengingar ketils og öryggis
tæki séu í öllu í samræmi
við venjur og reglur.

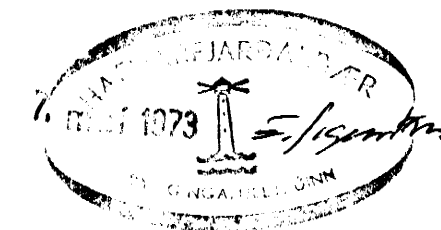

$\Delta t = 40^{\circ}C$

Benedikt B. Sigurdsson verkfr.		
Hjallabraut nr. 37 Hf.		
M.	1:50	Hitalögn
D.	apr. 1973	Leiðslukerti í Kjallara; Rímmynda.
Nr.	6. Bl.	Bm. B. Sigurdsson.