


Tengingar og unná for-kerfið  
í ketilhúsi, sjá teikn. nr. 12

Löðnetir stofnar 1"

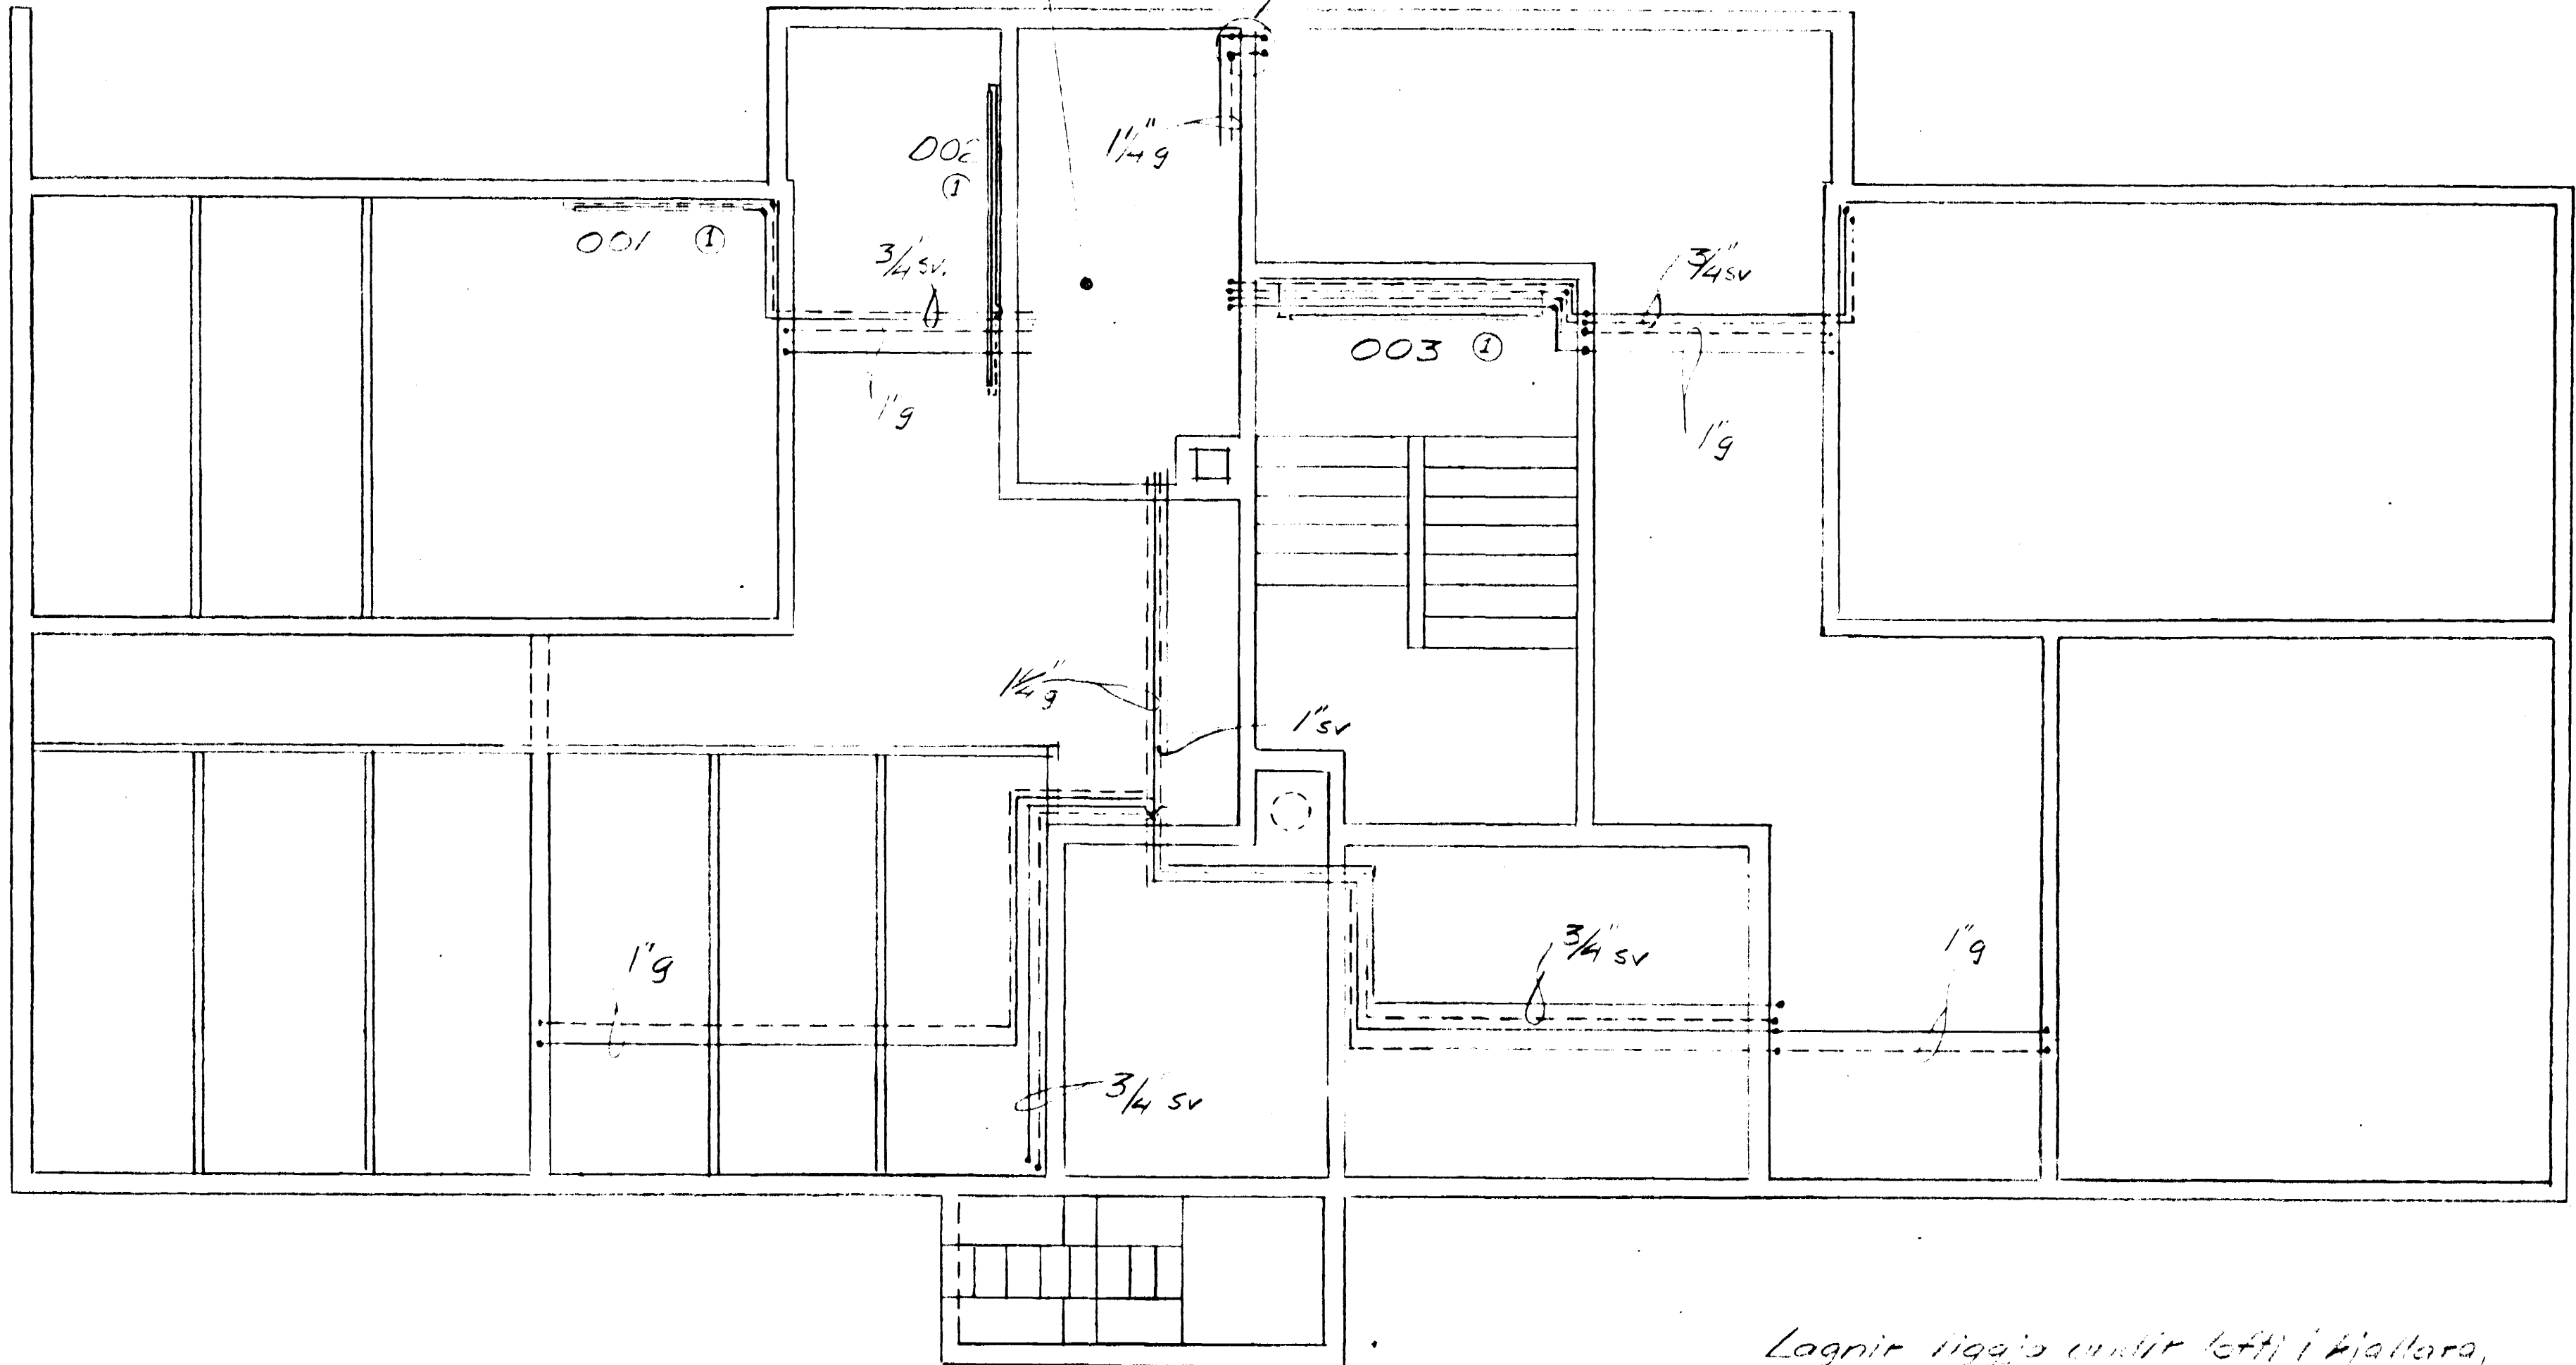

Lagnir liggja undir lofti í hjallara,  
nema í vestari hluta húss, þar sem  
óttgröfð er, í tætur í gólfsteypu  
í hæðar.

25.11.1973  
E. Jónsson

HJALLABRAUT 41, HF.	MÆLIKVARÐI 1:50	VERK 10-73	TEIKN NR 05
Kjallari; vatnslagn, hitalagn.	Hannað: BA Telknað: BA	Yfirfarð: BA Samþ: BA	DAGS maí'75
BJÖRN ÁRNASON VÉLAVERKFRÆÐINGUR M.V.F. MARKARFLÖT 5 - GARÐAHREPPI - SÍMI 42100	BREYTT ① 19.5.73 Ólafur Jónsson		