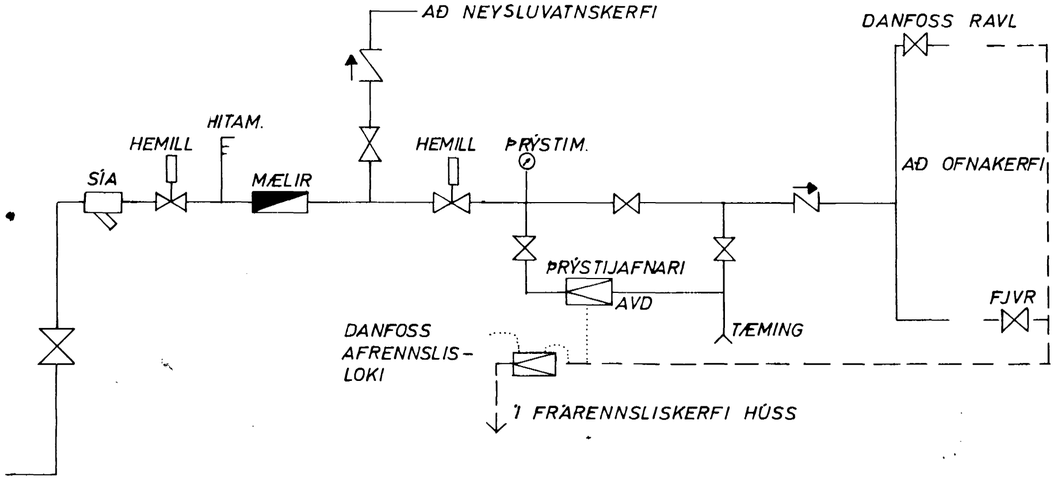

TENGIMYND HITAVEITU

OFNASKRÁ $\Delta T = 40°$ C

	NR.	HITATAP KCAL/T.	MESTA LENGD	MESTA HÆÐ	TENGI	OFN -
	1	1055	130	65		
	2	1125	150	80		
	3	645	150	65		
	4	645	150	65		
	5	645	150	65		
	6	1090	150	65		
	7	2590	530	40		
	8	710				KONVEKTOR
	9	300	70	65		
	10	685	100	65		
	11	2805	540	80		
AÐEINS NR. 50	11A	3600	540	80		
	12	1070	100	70		
AÐEINS NR. 56	13	700	190	40		

4. [illegible] 1977

HJALLABRAUT 50 – 56 HAFNARFIRÐI	MÆLIKVARÐI	VERK 7610	TEIKN NR 10
TENGIMYND HITAVEITU	Hannað: Teiknað: BMS	Yfirfarið: Samþ:	DAGS MAÍ '76
JÓHANN GUNNAR BERGÞÓRSSON VERKFR MVFÍ STRANDGÖTU 11 — HAFNARFIRÐI — SÍMI 53315	BREYTT		

16 Kopíur