
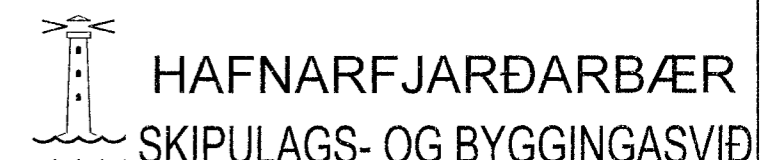


SKÝRINGAR

- GK HÆÐ A AÐKOMUGOLFI - SJA SKILMALA
- h HÆÐIR HUSA
- G= REIKNUD HÆÐ A GOTU, GANGSTETT, - STIG VIÐ LODAMORK
- L= HÆÐ A OHREYFÐU LANDI VIÐ LODAMORK (LEIÐBEINANDI)
- Tk TENGIHÆÐ SKOLPFRARÆSIS 1m INN A LOD
- NEYSLUVATNSHEIMÆÐ (MEÐ LOKA)
- SKOLPHEIMÆÐ Ø 150

HITAVEITU- OG RAFINNTOK SKULU AÐ JAFNADI VERA A GOTUHLIÐ HUSA, ÞAKNIÐURFOLL TENGIST I RÆSI
 NEYSLUHEIMÆÐAR ERU Ø32mm PE 100, NEMA ANNAD SE SYNT A TEIKNINGU
 VARAST SKAL OPARFT JARÐRASK VEGNA VIÐKVÆMS OG SERSTÆDS BYGGINGARLANDS
 UM JARÐVINNU SKAL HOÐF SAMVINNA VIÐ BYGGINGARFULLTRUA

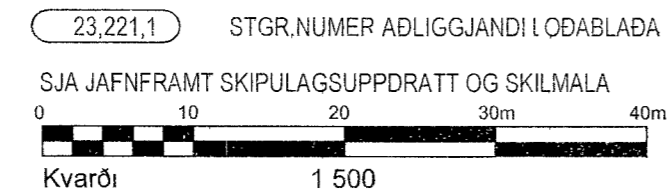

HJALLABRAUT 50-96		HÆÐABLAÐ		21,727,5
Teikn nr		212,062		
NORÐURBÆR				
Mælt	IR	Samþykkt <i>JOS</i>		
Hannað	JBG/AMT/ASK	Dags JUNI 2005		
Teiknað	EJ/SJ	M kv	1 500	
Breytt TEIKNAD UPP EFTIR MÆLIBLOÐUM 210 125 5 OG b, HAGVERK RYK JUN 1974				
212,012 OG 212,013				
				Blaðst A2

BREYTINGAR
 ENDURGERT DEILDKIPULAG NORÐURBÆRAR SAMP SKIPLAÐS OG BYGGINGARRAÐI
 4.5.2012 OG 1. BÆJARRAÐI LUMBODI BÆJARSJÓRNAR 9.8.2012. OÐLADIST GILDI 26.9.2012