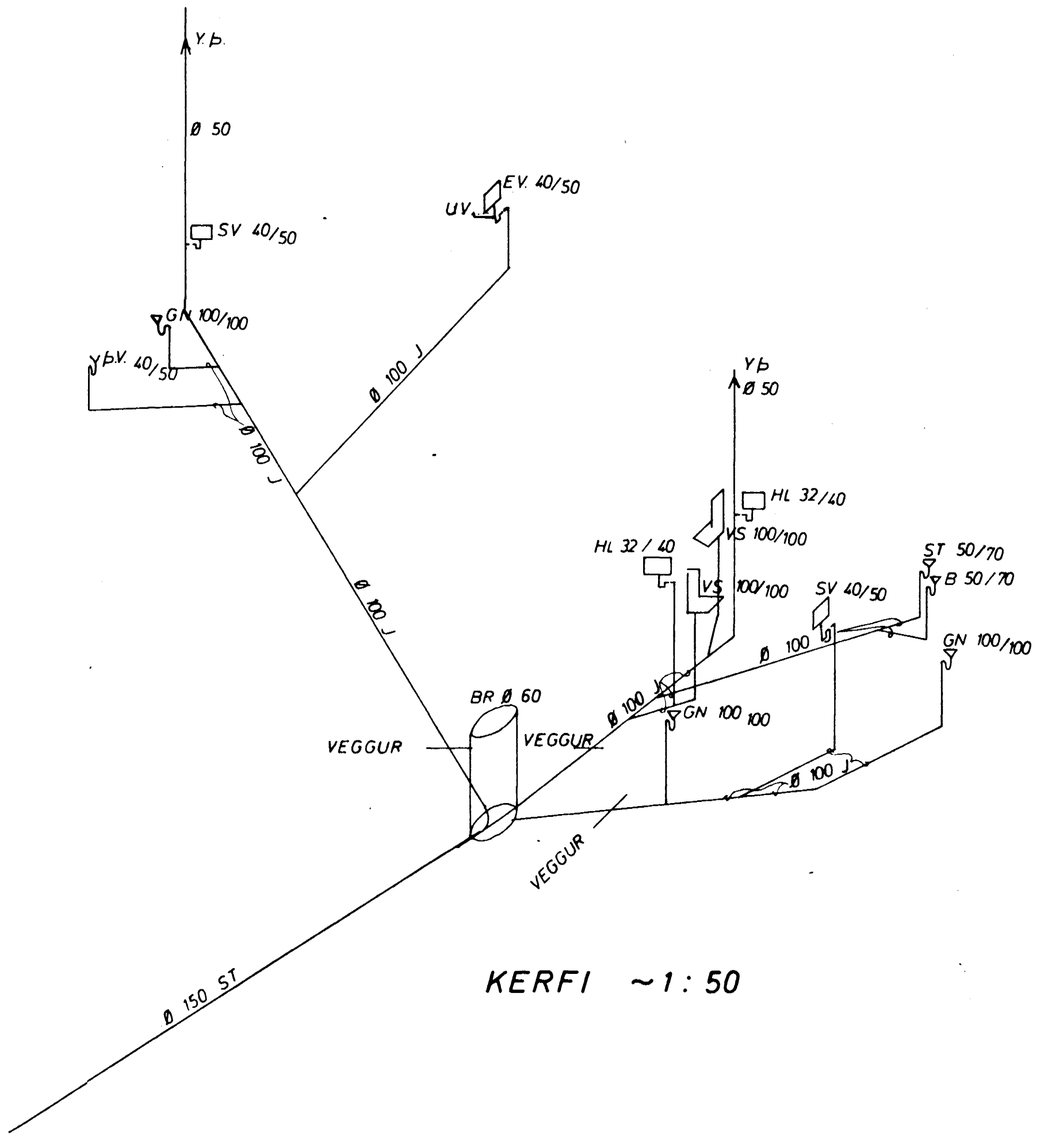

KERFI ~1:50

SKÝRINGAR:

VS	VATNSSALERNI
HL	HANDLAUG
S	STEYPIBAÐ
B	BAÐ
SV	SKOLVASKUR
ÞV	ÞVOTTAVEL
EV	ELDHÚSVASKUR
UÞ	UPPÞVOTTAVEL
GN	GÓLFNIÐURFALL
Þ	ÞAKNIÐURFALL
ST	STEYPURÖR
J	STEYPUJÁRNSRÖR
BR	BRUNNUR

ATH:

Í STAÐ STEYPUJÁRNSRÖRA MÁ NOTA VIÐURKENND PVC RÖR RAUÐ AÐ LIT.

HJALLABRAUT 50, HAFNARFIRÐI	MÆLIKVARÐI ~1:50	VERK 7610	TEIKN NR 5
FRÁRENNSLISLÖGN KERFI	Hannað: Þe Teiknað: ÁS	Yfirfarið: Samþ: GB	DAGS MAÍ '76
JÓHANN GUNNAR BERGÞÓRSSON VERKFR MVFÍ KÖLDUKINN 9 - HAFNARFIRÐI - SÍMI 52895	BREYTT		