


AFSTÖÐUMYND 1:500

ALLSSTADAR ÞAR SEM LAGNIR GANGA  
 AÐ STEYPTRI UNDIRSTÖÐU SKAL SETJA  
 ÚRTAK 75x150 SEM NÆR FRÁ EFTRI  
 BRÚN PLÖTU OG 400MM NIDUR.

**SKÝRINGAR.**

SKÝRINGAR TÁKNA Á GRUNNMYND SJÁ ÍST 64  
 EFTI OG FRAGANGUR LAGNA SE SKV ÍST 65 OG  
 GILDANDI REGLUGERÐUM

HÉDARTÖLUR ERU GEFNAR UPP FYRIR BOTN PÍPU VIÐ:  
 GRÆNINGAR, BRÚN UNDIRSTÖÐU OG Í BEYGJU  
 UNDIR STÖTUM UPP ÚR PLÖTU.  
 LAGNASTÆRDIR ERU Í MM. HÉDARTÖLUR ERU Í M.

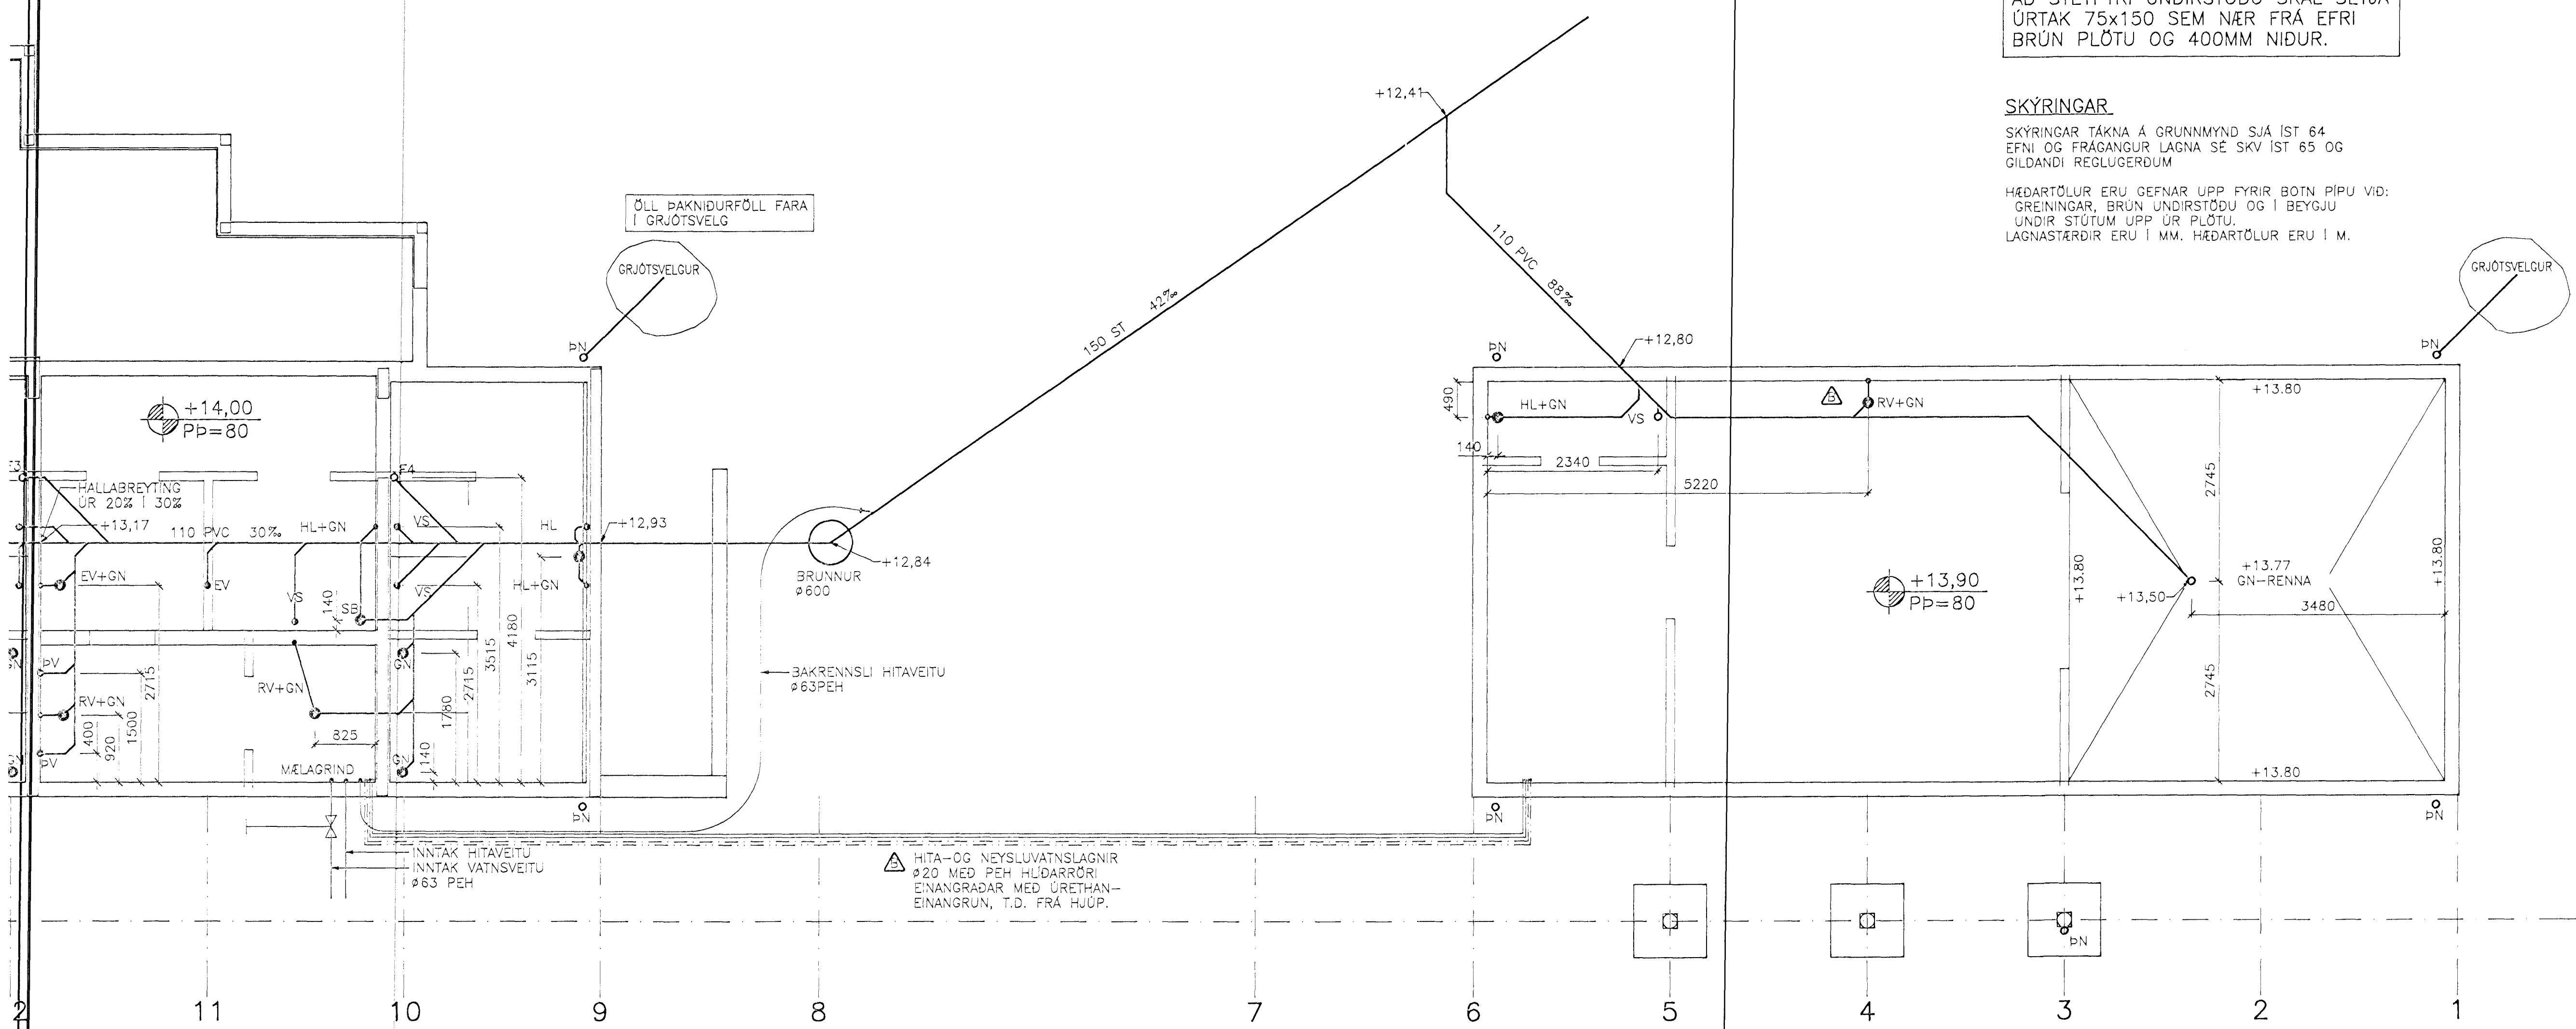

GRUNNMYND, SUDURHLUTI 1:50

Byggingaútlitni Hafnarfjarðar  
 Algröf þann  
 18.08.1996  
 Sigurbjartur Haukkráson

HJALLABRAUT 51, HAFNARFIRÐI  
 LAGNIR Í GRUNN  
 GRUNNMYND SUDURHLUTI OG AFSTÖÐUMYND  
**VERKÞJÓNUSTA KRISTJÁNS ehf**  
 Reykjavíkurvegur 68, 220 Hafnarfjörður Sími 565-2100 Fax 565-1050

B	8.10.1996	NF, VATNSLAGNIR Í JÖRÐU	ASP	Hannað: KS/ASP	Málkv.: 1:50, 1:500	Verk nr.: 613
A	25.09.1996	YMSAR BREYTINGAR	ASP	Samb.: <i>[Signature]</i>	Dags: AUG:96	Flokkur: P GU Blað nr.: 02
Nr.	Dags:	Breyting:	Af:			

B	8.10.1996	NF, VATNSLAGNIR Í JÖRÐU	ASP	Hannað: KS/ASP	Málkv.: 1:50, 1:500	Verk nr.: 613
A	25.09.1996	YMSAR BREYTINGAR	ASP	Samb.: <i>[Signature]</i>	Dags: AUG:96	Flokkur: P GU Blað nr.: 02
Nr.	Dags:	Breyting:	Af:			