


SEM LAGNIR GANGA  
STÖÐU SKAL SETJA  
NÆR FRÁ EFRI  
400MM NIÐUR.  
AFSTÖÐUMYND 1:500

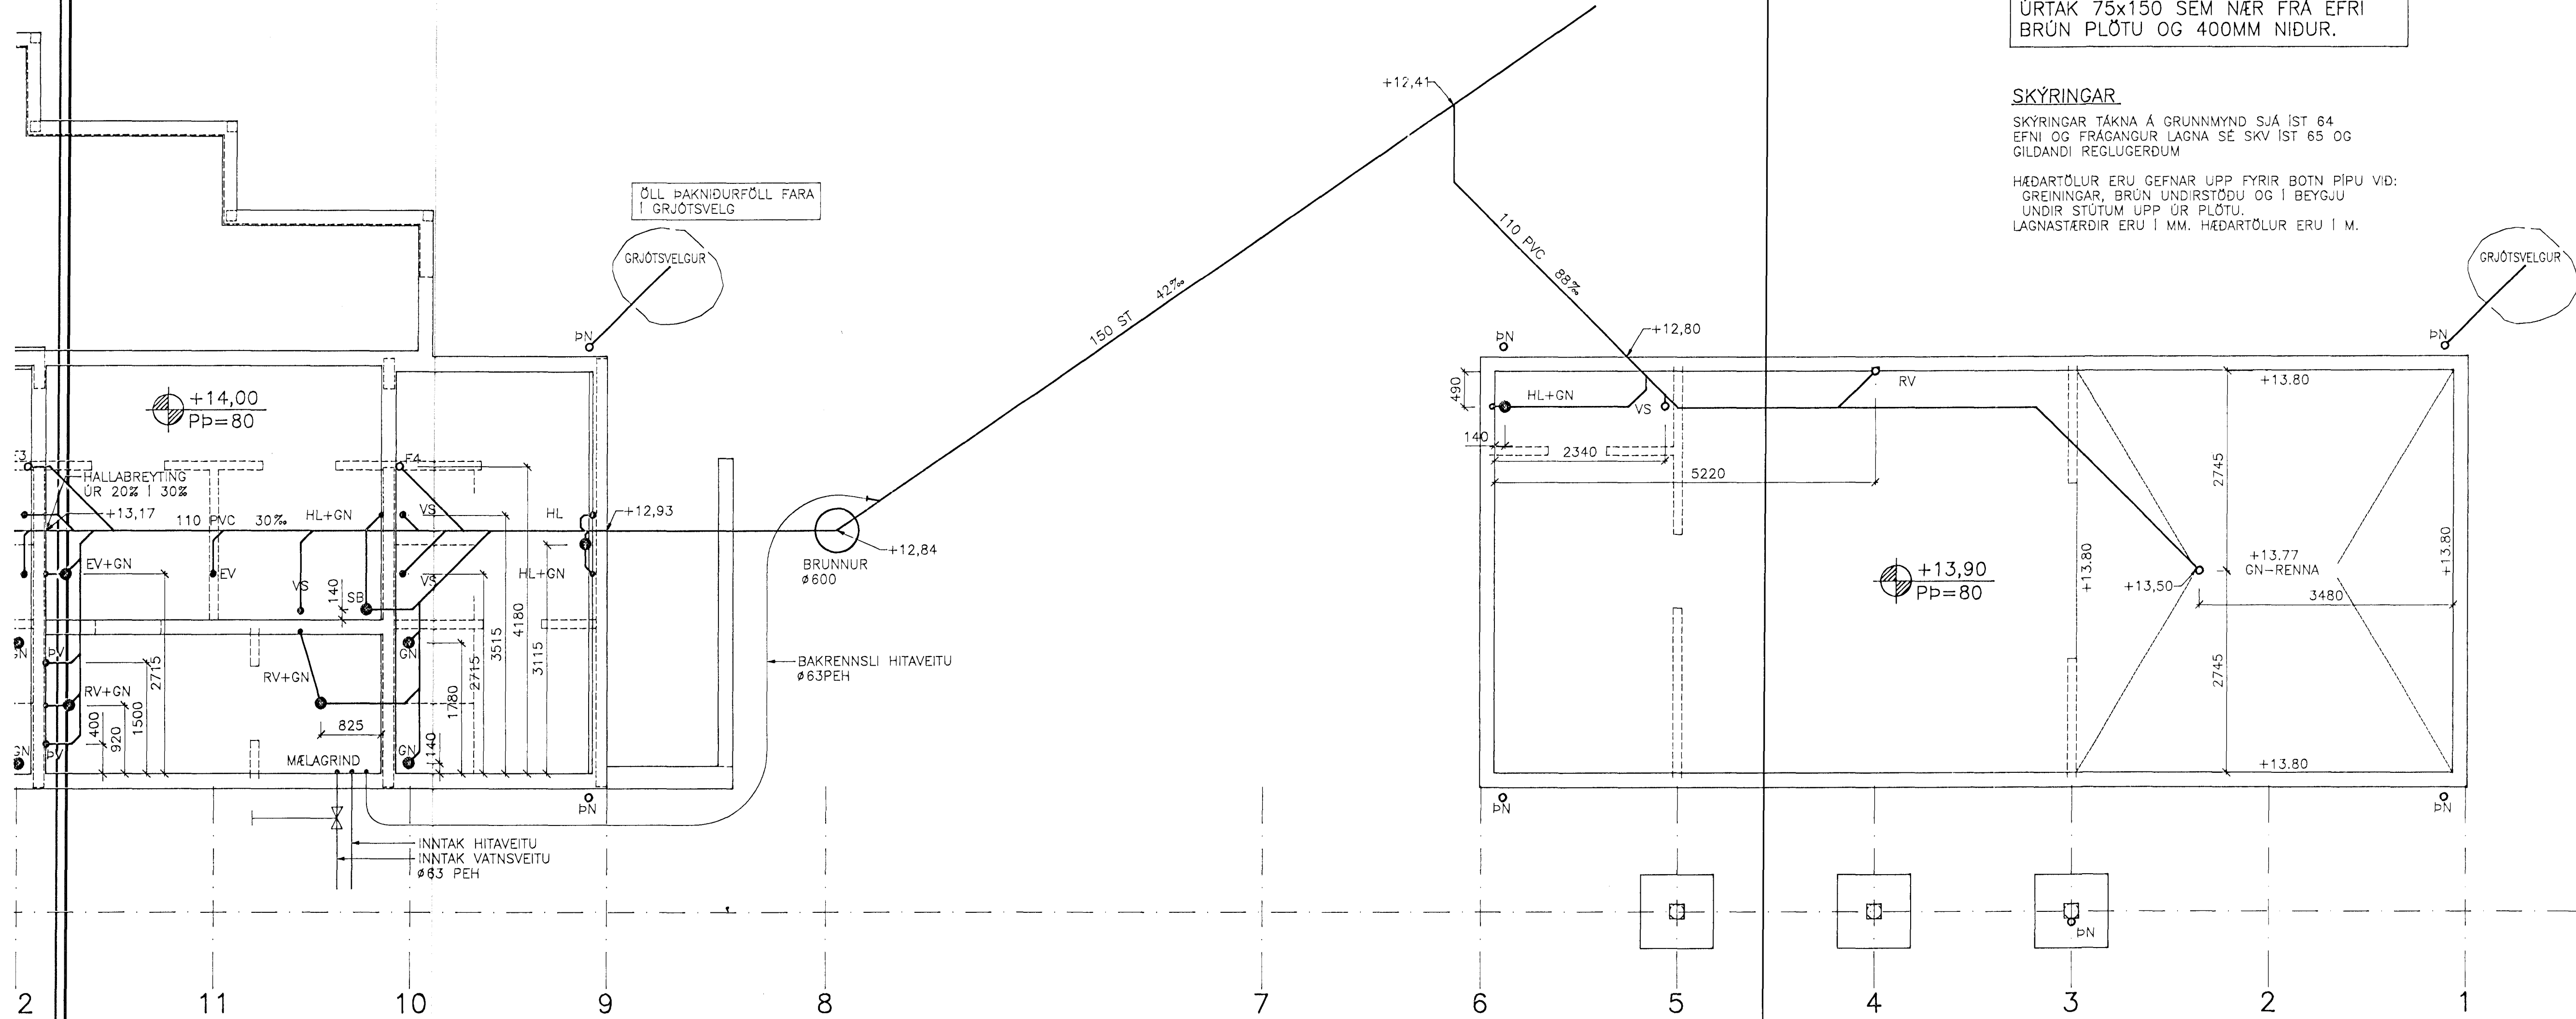

ALLSSTADAR ÞAR SEM LAGNIR GANGA  
AÐ STEYPTRI UNDIRSTÖÐU SKAL SETJA  
ÚRTAK 75x150 SEM NÆR FRÁ EFRI  
BRÚN PLÖTU OG 400MM NIÐUR.

**SKÝRINGAR**  
SKÝRINGAR TÁKNA Á GRUNNMYND SJÁ ÍST 64  
EFNI OG FRÁGANGUR LAGNA SE SKV ÍST 65 OG  
GILDANDI REGLUGERÐUM  
HÆDARTÖLUR ERU GEFNAR UPP FYRIR BOTN PÍPU VIÐ:  
GREININGAR, BRÚN UNDIRSTÖÐU OG Í BEYGJU  
UNDIR STÖTUM UPP ÚR PLÖTU.  
LAGNASTÆRDIR ERU Í MM. HÆDARTÖLUR ERU Í M.

Byggingafræðingur  
Alfreitt Þórn  
30 SEPT 1996  
Sigurbjartur Halldórsson

GRUNNMYND, SUDURHLUTI 1:50

**HJALLABRAUT 51, HAFNARFIRÐI**  
LAGNIR Í GRUNN  
GRUNNMYND SUDURHLUTI OG AFSTÖÐUMYND  
**VERKÞJÓNUSTA KRISTJÁNS ehf**  
Reykjavíkurvegur 68, 220 Hafnarfjörður Sími 565-2100 Fax 565-4050

A.	25.09.1996	ÝMSAR BREYTINGAR	ASÞ	Hannað: KS/ASP	Telknað: ASP	Málkv.: 1:50, 1:500	Verk nr.: 613
Nr.	Dags:	Breyting:	Af:	Samb.:	Dags:	Flokkur:	Blað nr.: 02