

H
G
F
E
D
C
B
A


26 25 24 23 22 21 20 19 18 17 16 15 14 13 12 11

ALLSSTADAR ÞAR SEM LAGNIR GANGA
AÐ STEYPTRI UNDIRSTÖÐU SKAL SETJA
ÚRTAK 75x150 SEM NÆR FRÁ EFRI
BRÚN PLÖTU OG 400MM NIÐUR.

ÖLL ÞAKNIDURFÖLL FARA
GRJÓTSVELG

GRJÓTSVELGUR

GRUNNMYND, NORDURHLUTI 1:50

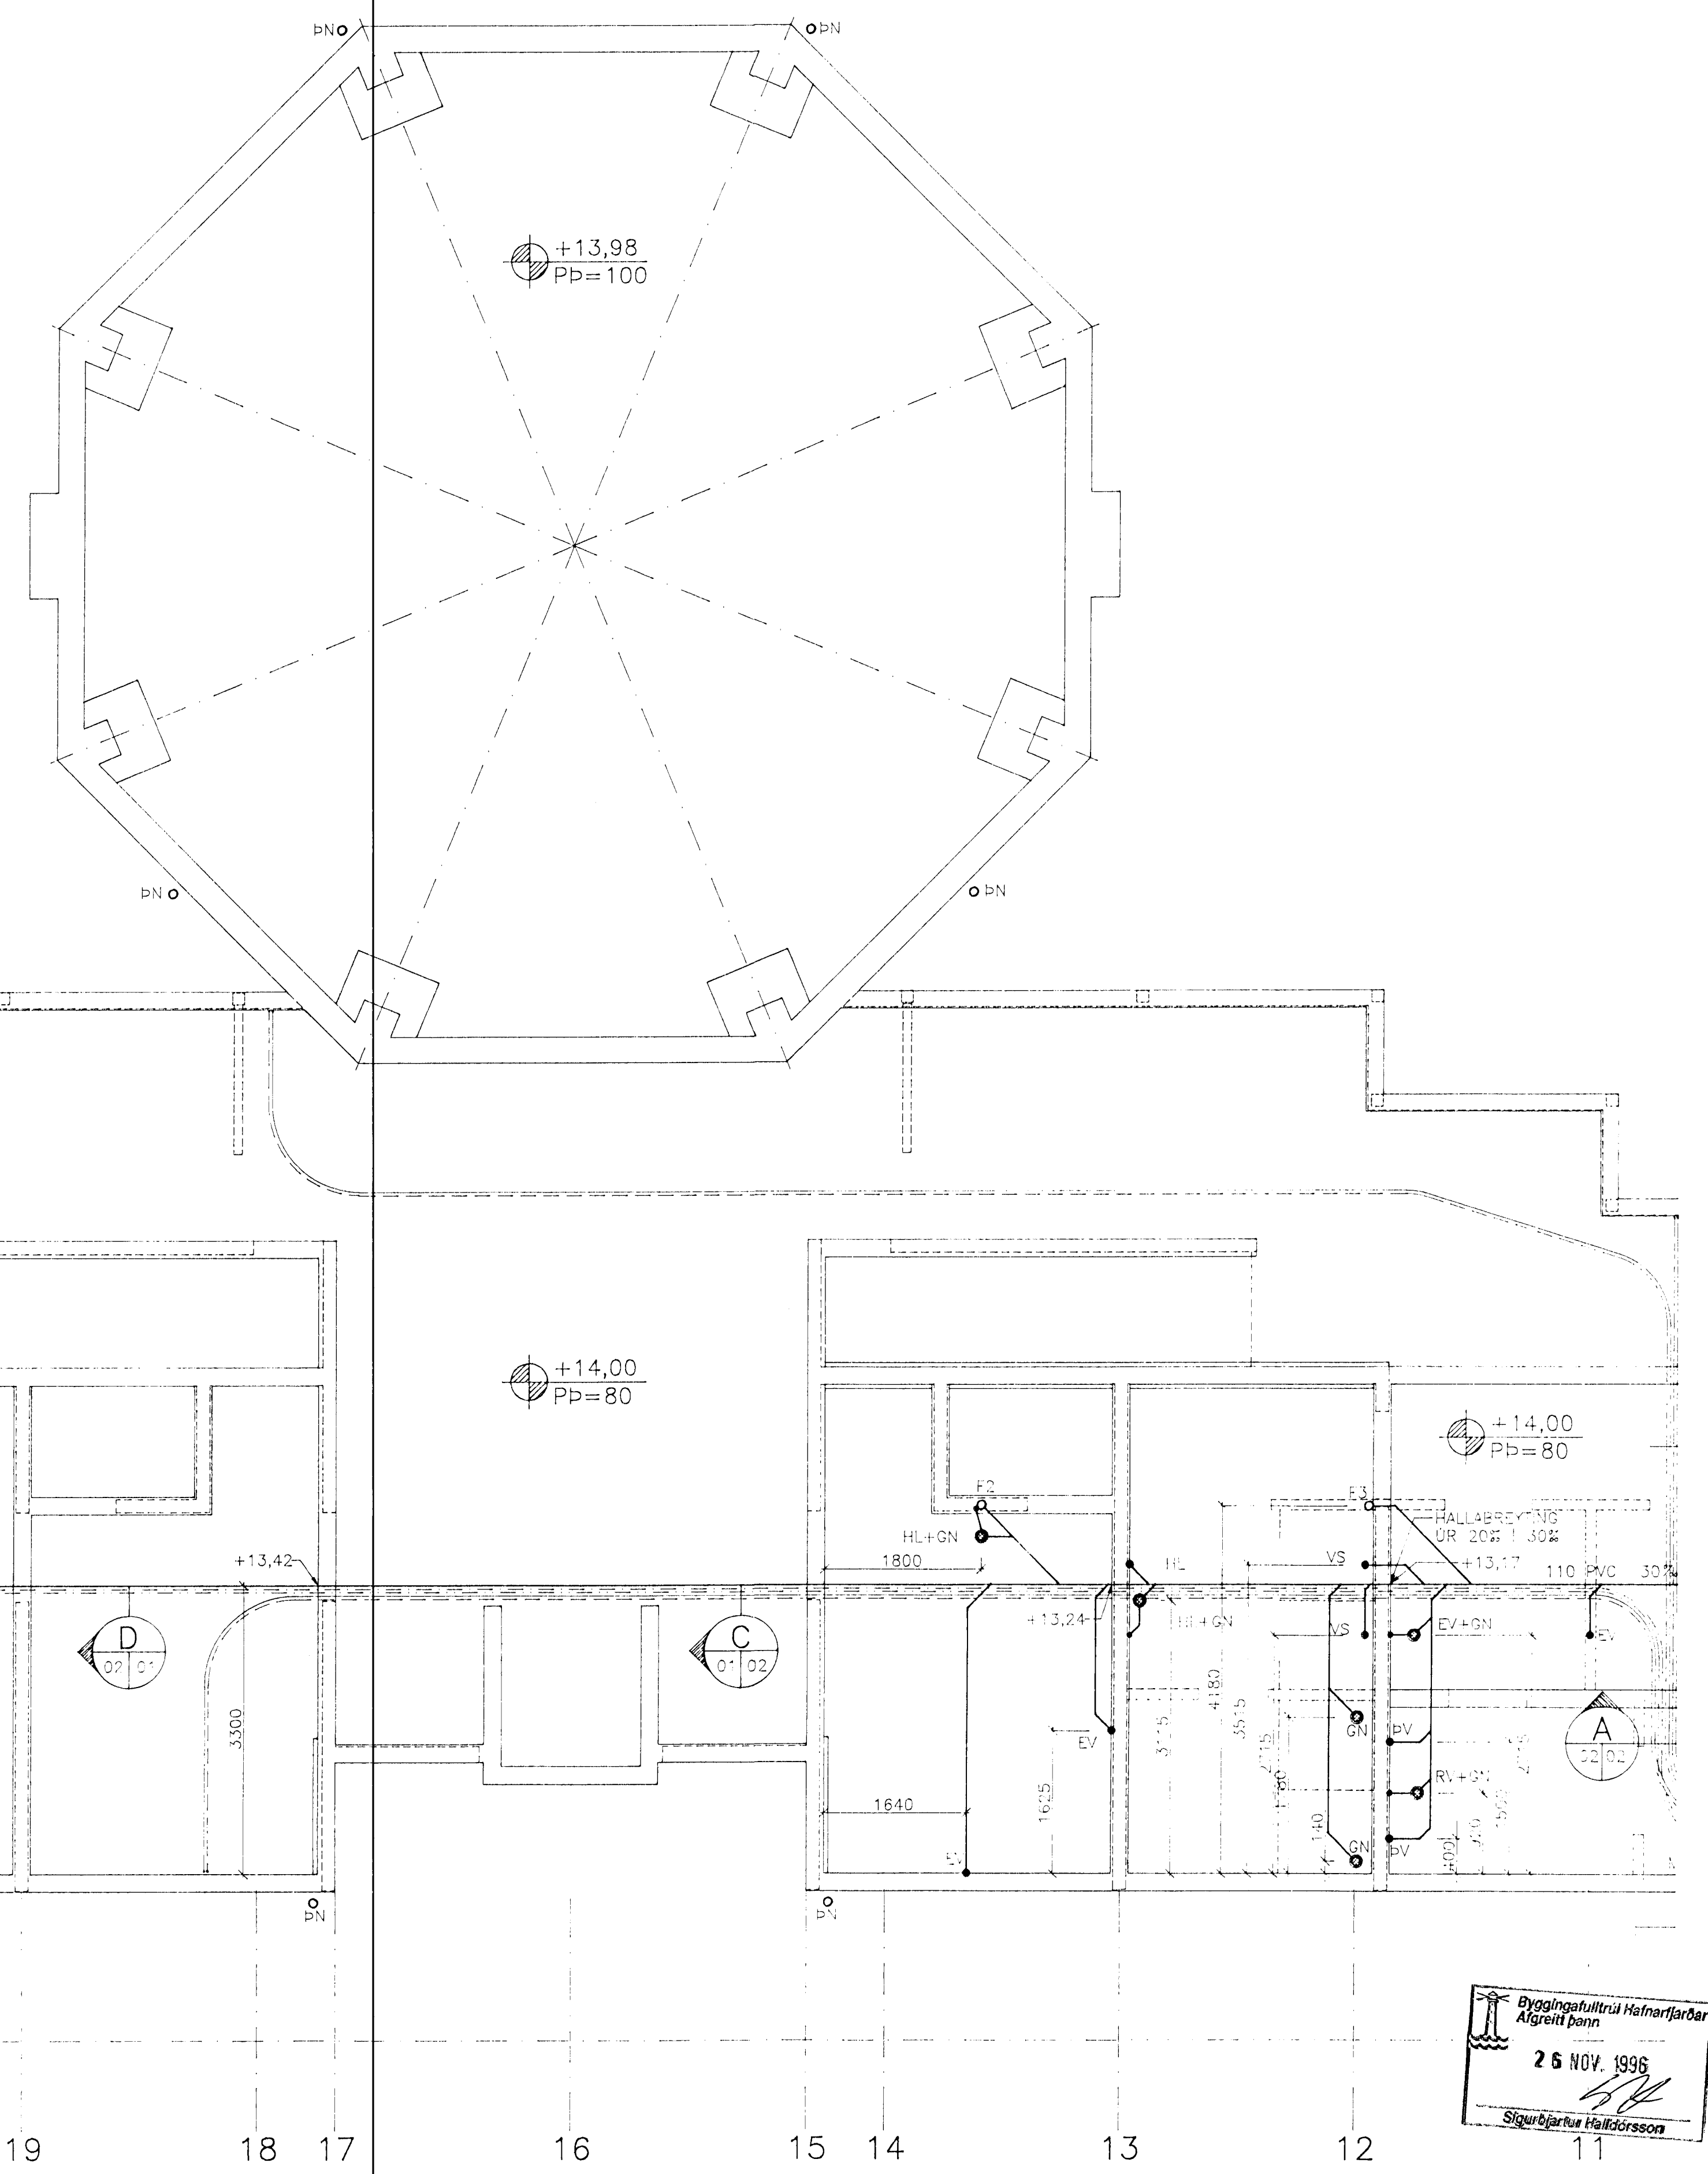

Byggingufulltrúi Hafnarfjarðar
Algrétta Þórn
26 NOV. 1996
Sigurbjartur Halldórsson

HJALLABRAUT 51. HAFNARFIRÐI
LAGNIR I GRUNN
GRUNNMYND NORDURHLUTI
VERKÞJÓNUSTA KRISTJÁNS ehf
Reykjavíkurevegur 68, 220 Hafnarfjörður Sími 565-2100 Fax 565-4050

B	19.11.1996	HITA OG HEYSLV. I GRUNNI	ASP	Hanna: KS/ASP	Telma: ASP	Stærkt: 1:50	Verk nr: 613
A	25.09.1996	ÝMSAR BREYTINGAR	ASP	Sanna: KS/ASP	Telma: ASP	Stærkt: 1:50	Verk nr: 613
Nr.	Dags:	Breyting:	Ást:	Sanna: KS/ASP	Telma: ASP	Dagur: AUG.96	Flokkur: P, GU Blátt: 01